


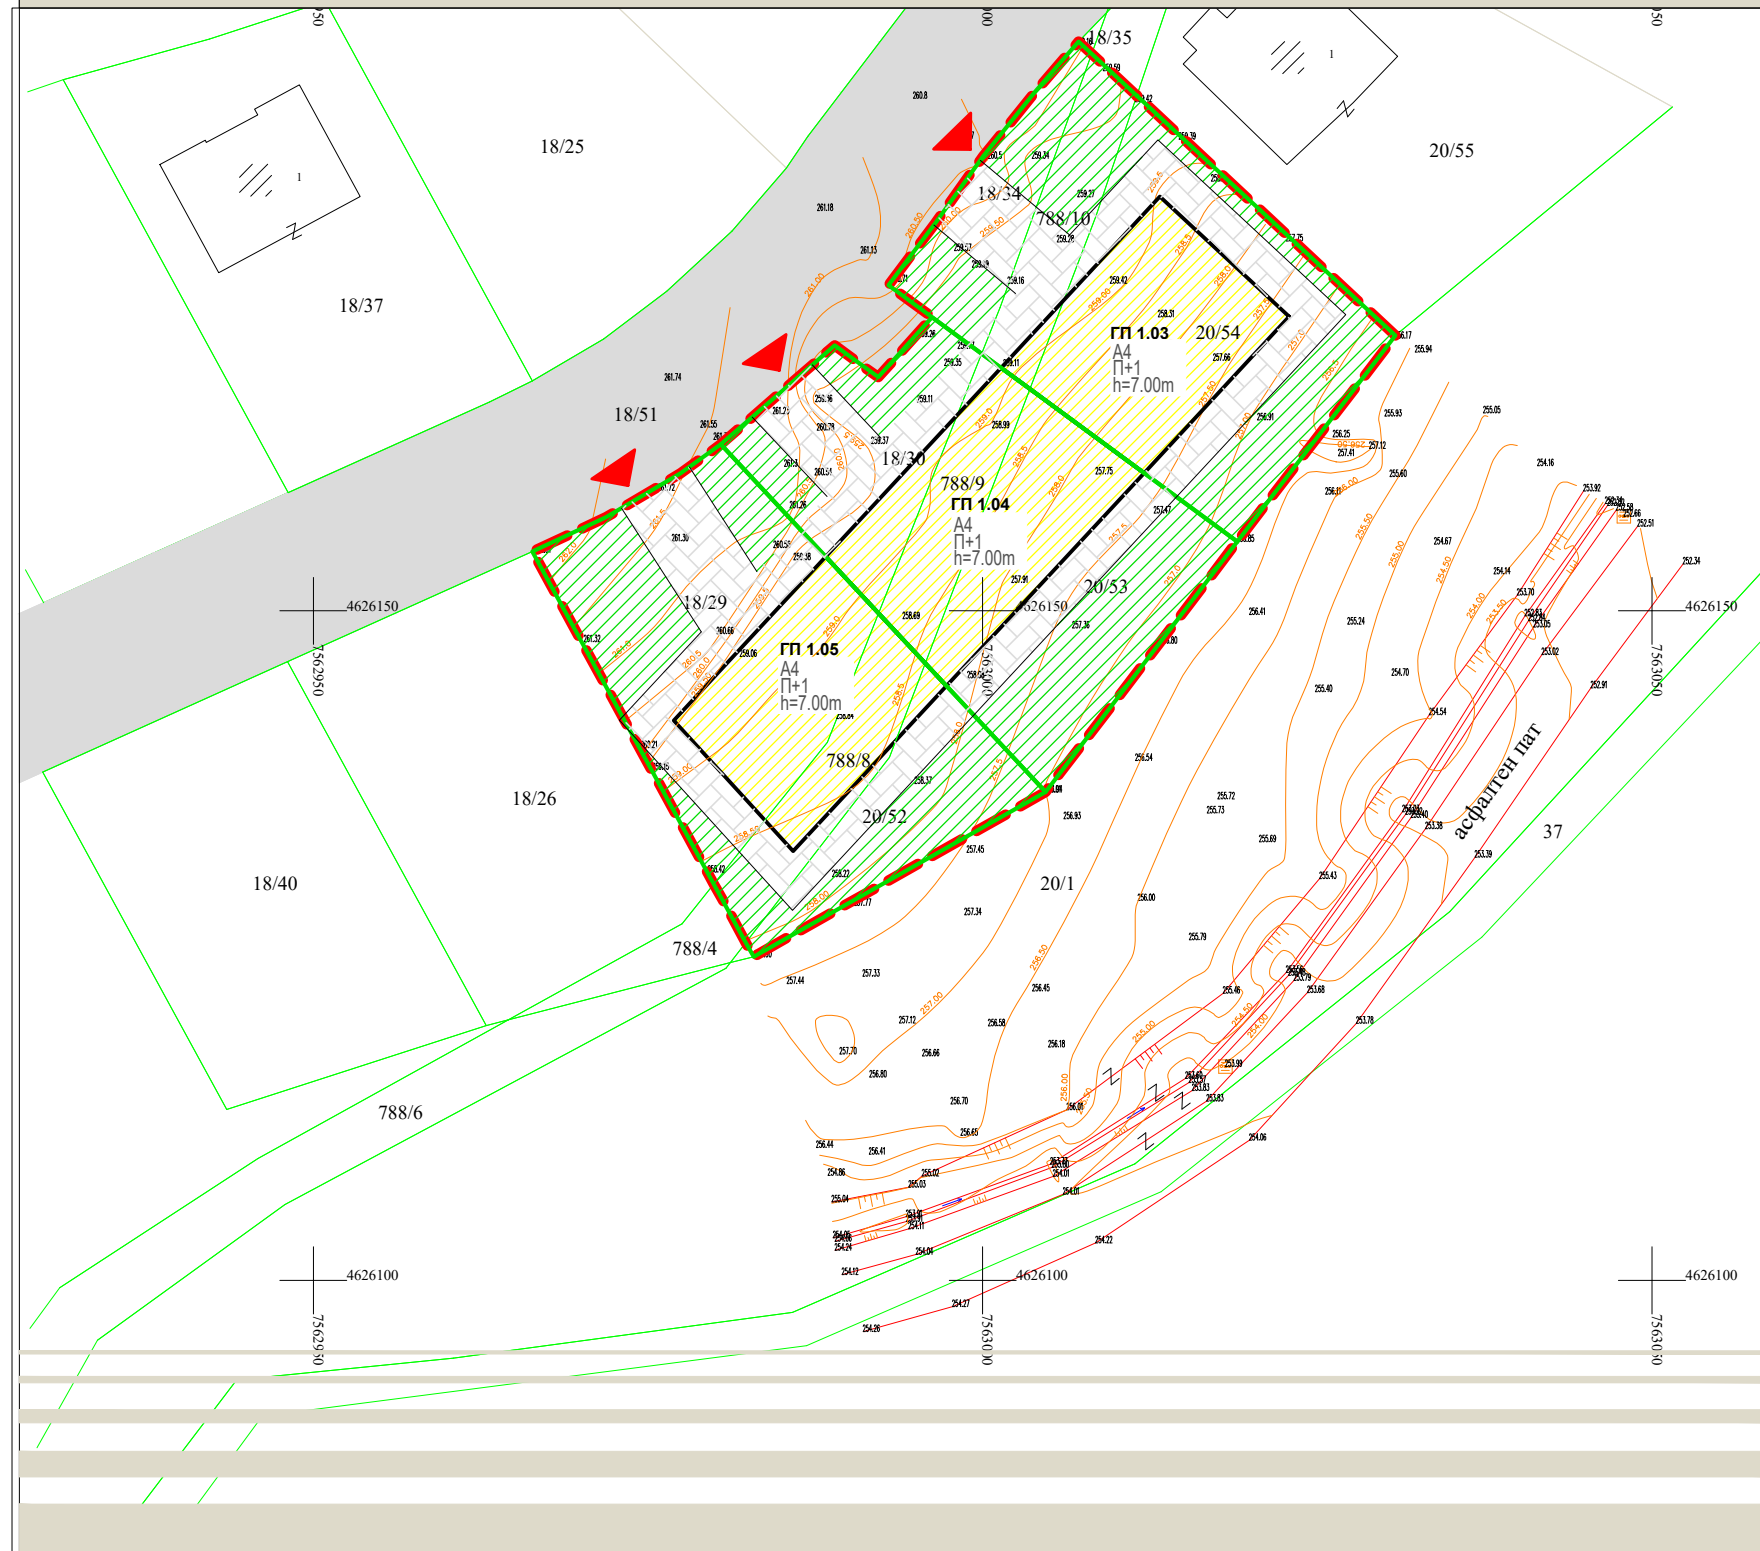


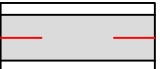

Нумерички показатели (УП)




Број на парцела и објект	Површина на парцела	Максимална површина на габарит	Вкупна изградена површина м2	Намена на површина	Мах висина до ката на венец	Спратност	Процент на изграденост	Коеф.на искористеност
ГП 1.05	706.12	220.68	441.36 м2	A4	7.00 м	П+1	31.25%	0.62
ГП 1.04	659.25	269.55	539.1 м2	A4	7.00 м	П+1	40.88%	0.81
ГП 1.03	688.76	219.74	439.48 м2	A4	7.00 м	П+1	31.90%	0.63


Урбанистички проект со план за парцелација на ГП.1.05, ГП. 1.04 и ГП.1.03 , согласно УПВНМ за изградба на комплекс со намена А4 - времено сместување-викенд населба во КО Башино село и Новачани, Општина Велес, одлука бр. 27-4800/6 од 20.08.2015 година



ЛЕГЕНДА

-  ГРАНИЦА НА ПРОЕКТЕН ОПФАТ
-  ЛИНИЈА НА ПАРЦЕЛА
-  ГРАДЕЖНА ЛИНИЈА
-  СООБРАЌАЈНА ИНФРАСТРУКТУРА
-  ВЛЕЗ ВО ПАРЦЕЛА

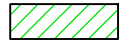НАМЕНА ОЗНАКА	ОПИС И ОЗНАКА
	A4.3-семејни куќи за времен престој / викенд куќи
	- СООБРАЌАЈ
	-НИСКО ЗЕЛЕНИЛО

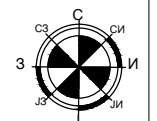

ДГППУ ТИПИНГ

ул.8ми септември 11/1 Велес моб 075 493 400



Скица на предлог план за парцелација

Р 1:500

Урбанистички проект со план за парцелација на ГП.1.05, ГП. 1.04 и ГП.1.03 , согласно УПВНМ за изградба на комплекс со намена А4 - времено сместување-викенд населба во КО Башино село и Новачани, Општина Велес, одлука бр. 27-4800/6 од 20.08.2015 година

0205-04/21

ПРОЕКТАНТИ: Илија Плачков д.и.а
соработник: Душица Димовска м.и.а

04.2021

ИНВЕСТИТОР : ТЕХНО КУЌА ДООЕЛ

1

УПРАВИТЕЛ : ЈАГОДА СТОЈКОВСКА