


Нумерички показатели (УП)

Број на парцела и објект	Површина на парцела	Максимална површина на габарит	Вкупна изградена површина м2	Намена на површина	Мах висина до ката на венец	Спратност	Процент на изграденост	Коеф.на искористеност
ГП 1.05	706.12	220.68	441.36 м2	А4	7.00 м	П+1	31.25%	0.62
ГП 1.04	659.25	269.55	539.1 м2	А4	7.00 м	П+1	40.88%	0.81
ГП 1.03	688.76	219.74	439.48 м2	А4	7.00 м	П+1	31.90%	0.63

Урбанистички проект со план за парцелација на ГП.1.05, ГП. 1.04 и ГП.1.03 , согласно УПВНМ за изградба на комплекс со намена А4 - времено сместување-викенд населба во КО Башино село и Новачани, Општина Велес, одлука бр. 27-4800/6 од 20.08.2015 година

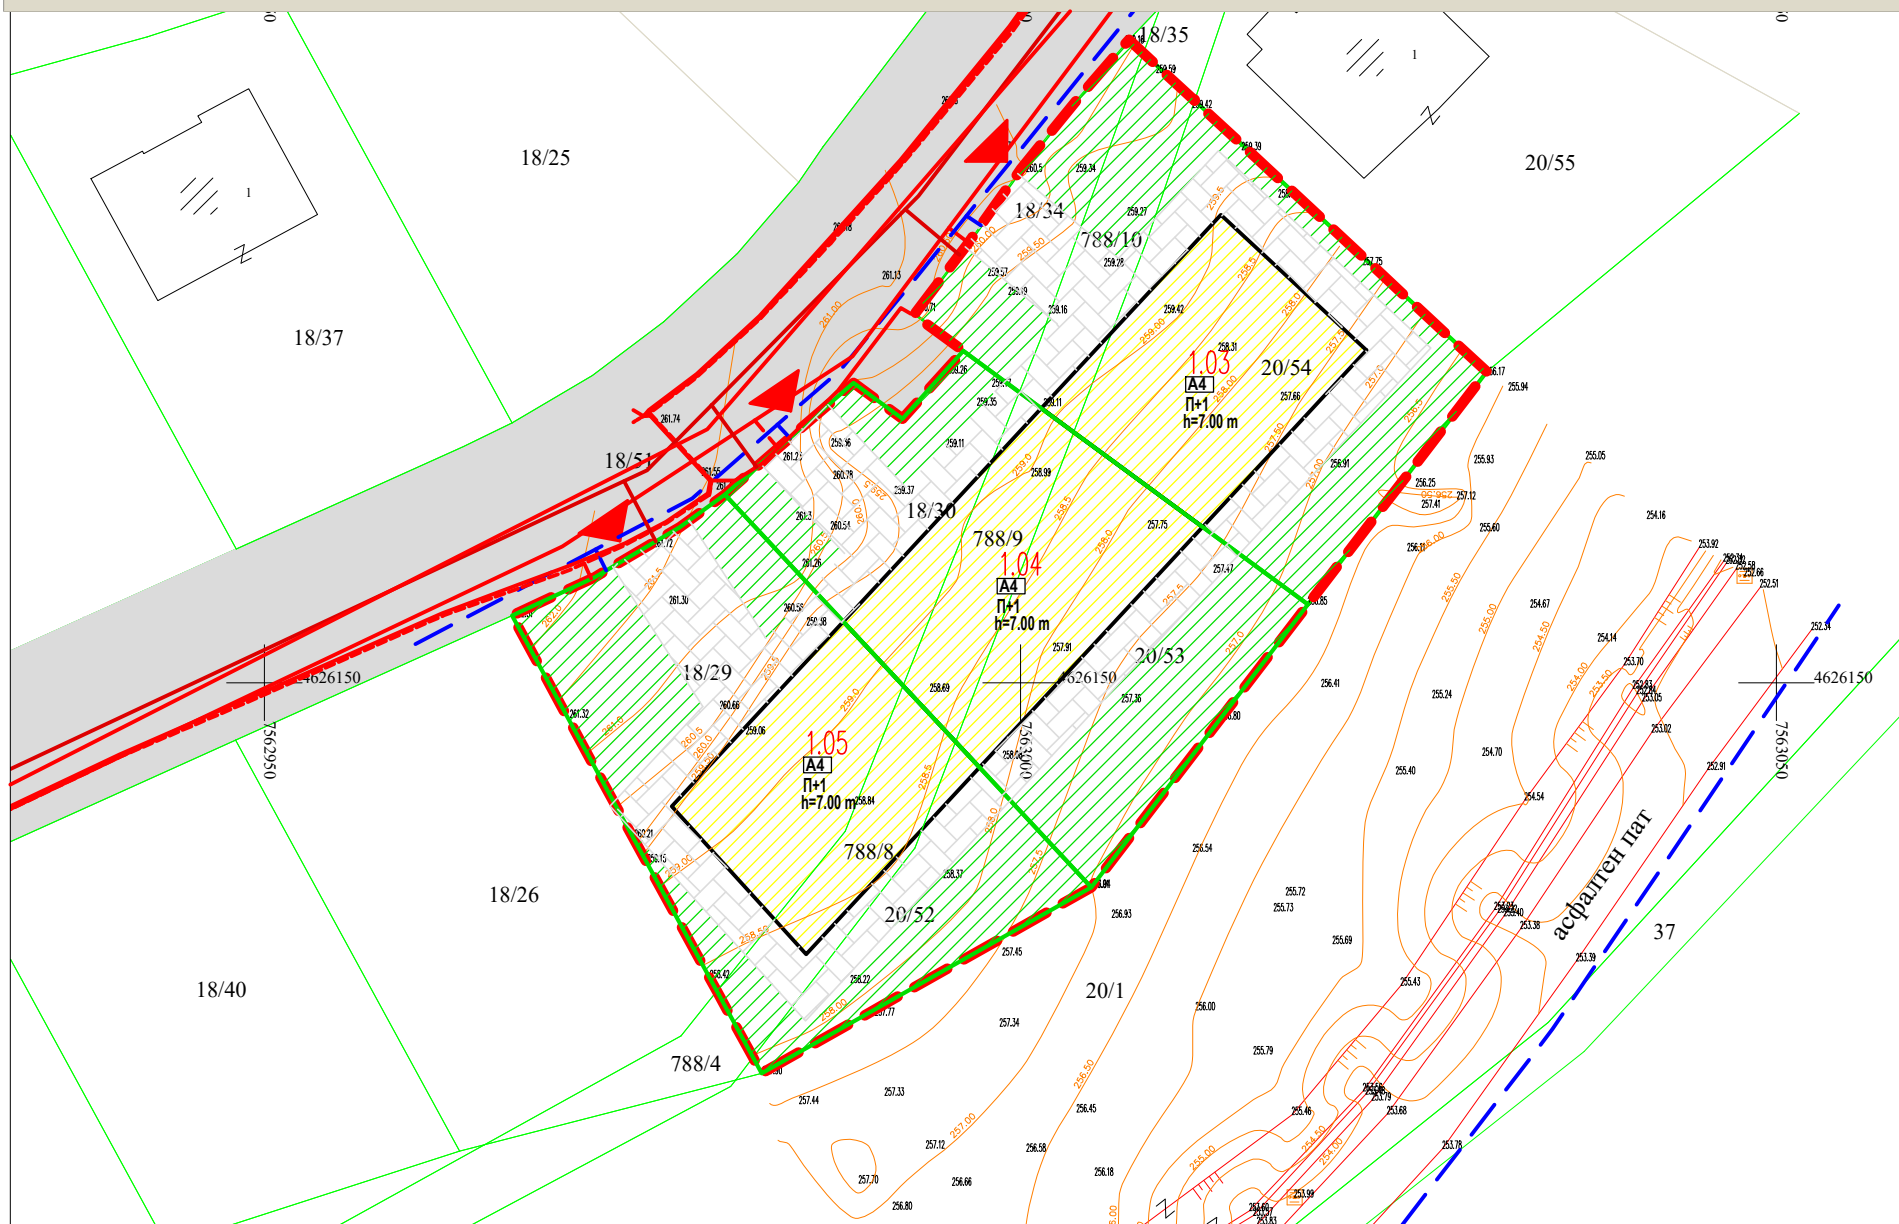

**ЛЕГЕНДА**

- ГРАНИЦА НА ПРОЕКТЕН ОПФАТ
- ЛИНИЈА НА ПАРЦЕЛА
- ГРАДЕЖНА ЛИНИЈА
- СООБРАЌАЈНА ИНФРАСТРУКТУРА
- ПРЕСЕК НА СООБРАЌАЈНИЦА (11)
- ПРЕСЕК НА СООБРАЌАЈНИЦА (15)
- К - КОЛОВОЗ
- ВЛЕЗ ВО ПАРЦЕЛА
- КОЛОВОЗ
- ВОДОВОДНА ИНФРАСТРУКТУРА - ПОСТОЕЧКА
- ВОДОВОДНА ИНФРАСТРУКТУРА - НОВОПЛАНИРАНА
- КАНАЛИЗАЦИОНА ИНФРАСТРУКТУРА - ПОСТОЕЧКА
- КАНАЛИЗАЦИОНА ИНФРАСТРУКТУРА - НОВОПЛАНИРАНА
- ЕЛЕКТРОЕНЕРГЕТСКА ИНФРАСТРУКТУРА - ЕВН
- ЕЛЕКТРОЕНЕРГЕТСКА ИНФРАСТРУКТУРА - НОВОПЛАНИРАНА
- ТЕЛЕКОМУНИКАЦИСКА ИНФРАСТРУКТУРА - ПОСТОЕЧКА
- ТЕЛЕКОМУНИКАЦИСКА ИНФРАСТРУКТУРА - НОВОПЛАНИРАНА

ТАБЕЛА СО БИЛАНСНИ ПОКАЗАТЕЛИ

НАМЕНА ОЗНАКА	ОПИС И ОЗНАКА	ГП.1.05		ГП2 1.04		ГП2 1.03	
		ПОВРШИНА ВО м2	ПРОЦЕНТ НА ЗОНА	ПОВРШИНА ВО м2	ПРОЦЕНТ НА ЗОНА	ПОВРШИНА ВО м2	ПРОЦЕНТ НА ЗОНА
	А4-времено сместување-викенд населба	220.68 м2	31.25%	269.55	40.88%	219.74	31.90%
	- СООБРАЌАЈ	217.57 м2	33.32%	168.99 м2	41.59%	206.99 м2	47.49%
	-НИСКО ЗЕЛЕНИЛО	267.88 м2	35.43%	220.71 м2	17.53%	262.03%	20.61%
<b>ВКУПНО:</b>	<b>ГРАДЕЖНА ПАРЦЕЛА</b>	<b>706.12</b>	<b>100%</b>	<b>659.25</b>	<b>100%</b>	<b>688.76</b>	<b>100%</b>

**ДГППУ ТИПИНГ**

ул.8ми септември 11/1 Велес моб 075 493 400



УРБАНИСТИЧКО РЕШЕНИЕ на градежната парцела - Синтезен план

Р 1:500

Урбанистички проект со план за парцелација на ГП.1.05, ГП. 1.04 и ГП.1.03 , согласно УПВНМ за изградба на комплекс со намена А4 - времено сместување-викенд населба во КО Башино село и Новачани, Општина Велес, одлука бр. 27-4800/6 од 20.08.2015 година

0205-04/21

ПРОЕКТАНТИ: Илија Плачков д.и.а  
соработник: Душица Димовска м.и.а

06.2021

ИНВЕСТИТОР : ТЕХНО КУЌА ДООЕЛ

5

УПРАВИТЕЛ : ЈАГОДА СТОЈКОВСКА