

КО Мамутчево

Теренска скица на премерување
Размер 1:2500

НУМЕРИЧКИ ПОКАЗАТЕЛИ					
ГРУПА НА КЛАСИ НА НАМЕНИ	ОСНОВНА КЛАСА НА НАМЕНА	ВК.ХА	%	Компатибилни класи на намена на основната класа на намена	Паркирање
Б КОМЕРЦИЈАЛНИ И ДЕЛОВНИ НАМЕНИ	Б1.10 Канцеларии за консалтинг и интелектуални услуги	0,05	1	/	во парцела
Г РУДАРСТВО, ЕНЕРГЕТИКА, ИНДУСТРИЈА	Г2 Лесна преработувачка и помалку загадувачка индустрија	6,5	99	/	во парцела
ВКУПНО	Б1.10, Г2	6,6	100		

БИЛАНСНИ ПОКАЗАТЕЛИ							
ГРУПА НА КЛАСИ НА НАМЕНИ	ОСНОВНА КЛАСА НА НАМЕНА	ВК.ХА	%	постојна состојба		планска состојба	
				ЗК.ХА	%	ЗК.ХА	%
Б КОМЕРЦИЈАЛНИ И ДЕЛОВНИ НАМЕНИ	Б1.10 Канцеларии за консалтинг и интелектуални услуги	/	/	/	0,05	1	
Г ПРОИЗВОДСТВО, ДИСТРИБУЦИЈА И СЕРВИС	Г2 Лесна преработувачка и помалку загадувачка индустрија	/	/	/	6,5	99	
НЕИЗГРАДЕНО ЗЕМЛИШТЕ		6,6	/	/	/	/	
ВКУПНО		6,6	/	6,6	100		

Нум. град. парц. во опфат	Површина на градежна парцела m ²	Број на објект	Површина за градба m ²	Бруто развиена површина m ²	Процент на изград. (%)	Коэф. на искорист.	Основна класа на намена	Катност	Макс. висина на градба (m)	Бр. на паркинг места	Паркирање	Забелешка
1.02.1	66293	1	8012	8012	12	0,1	Г2	П	13,50m	во проектна документација	во парцела	објект за лесна преработувачка и помалку загадувачка индустрија
		2	8012	8012	10	0,1	Г2	П	13,50m	во проектна документација	во парцела	објект за лесна преработувачка и помалку загадувачка индустрија
		3.1	1842	1842	10	0,1	Г2	П	13,50m	во проектна документација	во парцела	објект за лесна прераб. и помалку загад.
		3.2	469	1407	10	0,1	Б1.10	П+2	13,50m	во проектна документација	во парцела	ид. со администрација
		4	12	41	0	0,0	/	П	3,60m	во проектна документација	во парцела	помошен објект за контрола на пристап
ВКУПНО			18346	18313	28	0,3						

ЛЕГЕНДА:

- ГРАНИЦА НА ПРОЕКТЕН ОПФАТ R=6.6ha
- РЕГУЛАЦИОНА ЛИНИЈА
- 1.02.1 НУМЕРАЦИЈА НА ПАРЦЕЛА
- ГРАНИЦА НА ГРАДЕЖНА ПАРЦЕЛА
- ГРАДЕЖНА ЛИНИЈА
- ГРАДЕЖНА ЛИНИЈА СПОРЕД ИЗВОД ОД УПВМ
- ПОМОШНА ГРАДЕЖНА ЛИНИЈА
- Б - КОМЕРЦИЈАЛНИ И ДЕЛОВНИ НАМЕНИ
- Б10 - Канцеларии за консалтинг и интелектуални услуги
- Г - РУДАРСТВО, ЕНЕРГЕТИКА, ИНДУСТРИЈА
- Г2 - Лесна преработувачка и помалку загадувачка индустрија
- Е1.1 - СООБРАЌАЈНА ИНФРАСТРУКТУРА
- сообраќајници
- тротвари
- 1 БРОЈ НА ПАРКИНГ МЕСТО
- ▼ ВЛЕЗ ВО ОБЈЕКТ
- ▼ ВЛЕЗ ВО ПАРЦЕЛА ЗА ВОЗИЛА
- ▼ ВЛЕЗ ВО ПАРЦЕЛА ЗА ПЕШАЦИ
- ▼ ВЛЕЗ ВО ПАРКИНГ

КАТЕГОРИЗАЦИЈА И ПРОФИЛИ НА УЛИЦИ


ЛОКАЛЕН ОПШТИНСКИ ПАТЕН ПРАВЕЦ проширен пресек "4 - 4"

ИНДУСТРИСКИ УЛИЦИ Бр. "1" и бр. "2" (слепа) пресек "5 - 5"

ВНАТРЕШЕН СООБРАЌАЈ (ВО ПАРЦЕЛА)

ПРЕСЕК 1-1, ПРЕСЕК 2-2, ПРЕСЕК 3-3, ПРЕСЕК 4-4, ПРЕСЕК 5-5, ПРЕСЕК 6-6

- ЗАШТИТЕН ПОЈАС НА ПРОЕКТИРАН АВТОПАТ
- 110kV ДАЛЕКОВОД (АД МЕРСО) СО ЗАШТИТЕН ПОЈАС
- ЕЛЕКТРИКА ПОСТОЈНА - 110kV ДАЛЕКОВОД (АД МЕРСО)
- ЕЛЕКТРИКА ПЛАНИРАНА
- ВОДОВОДНИ ИНСТАЛАЦИИ ПЛАНИРАНИ
- ФЕКАЛНА КАНАЛИЗАЦИЈА ПЛАНИРАНА
- ТЕЛЕКОМУНИКАЦИИ ПЛАНИРАНИ
- АТМОСФЕРСКА КАНАЛИЗАЦИЈА ПЛАНИРАНА

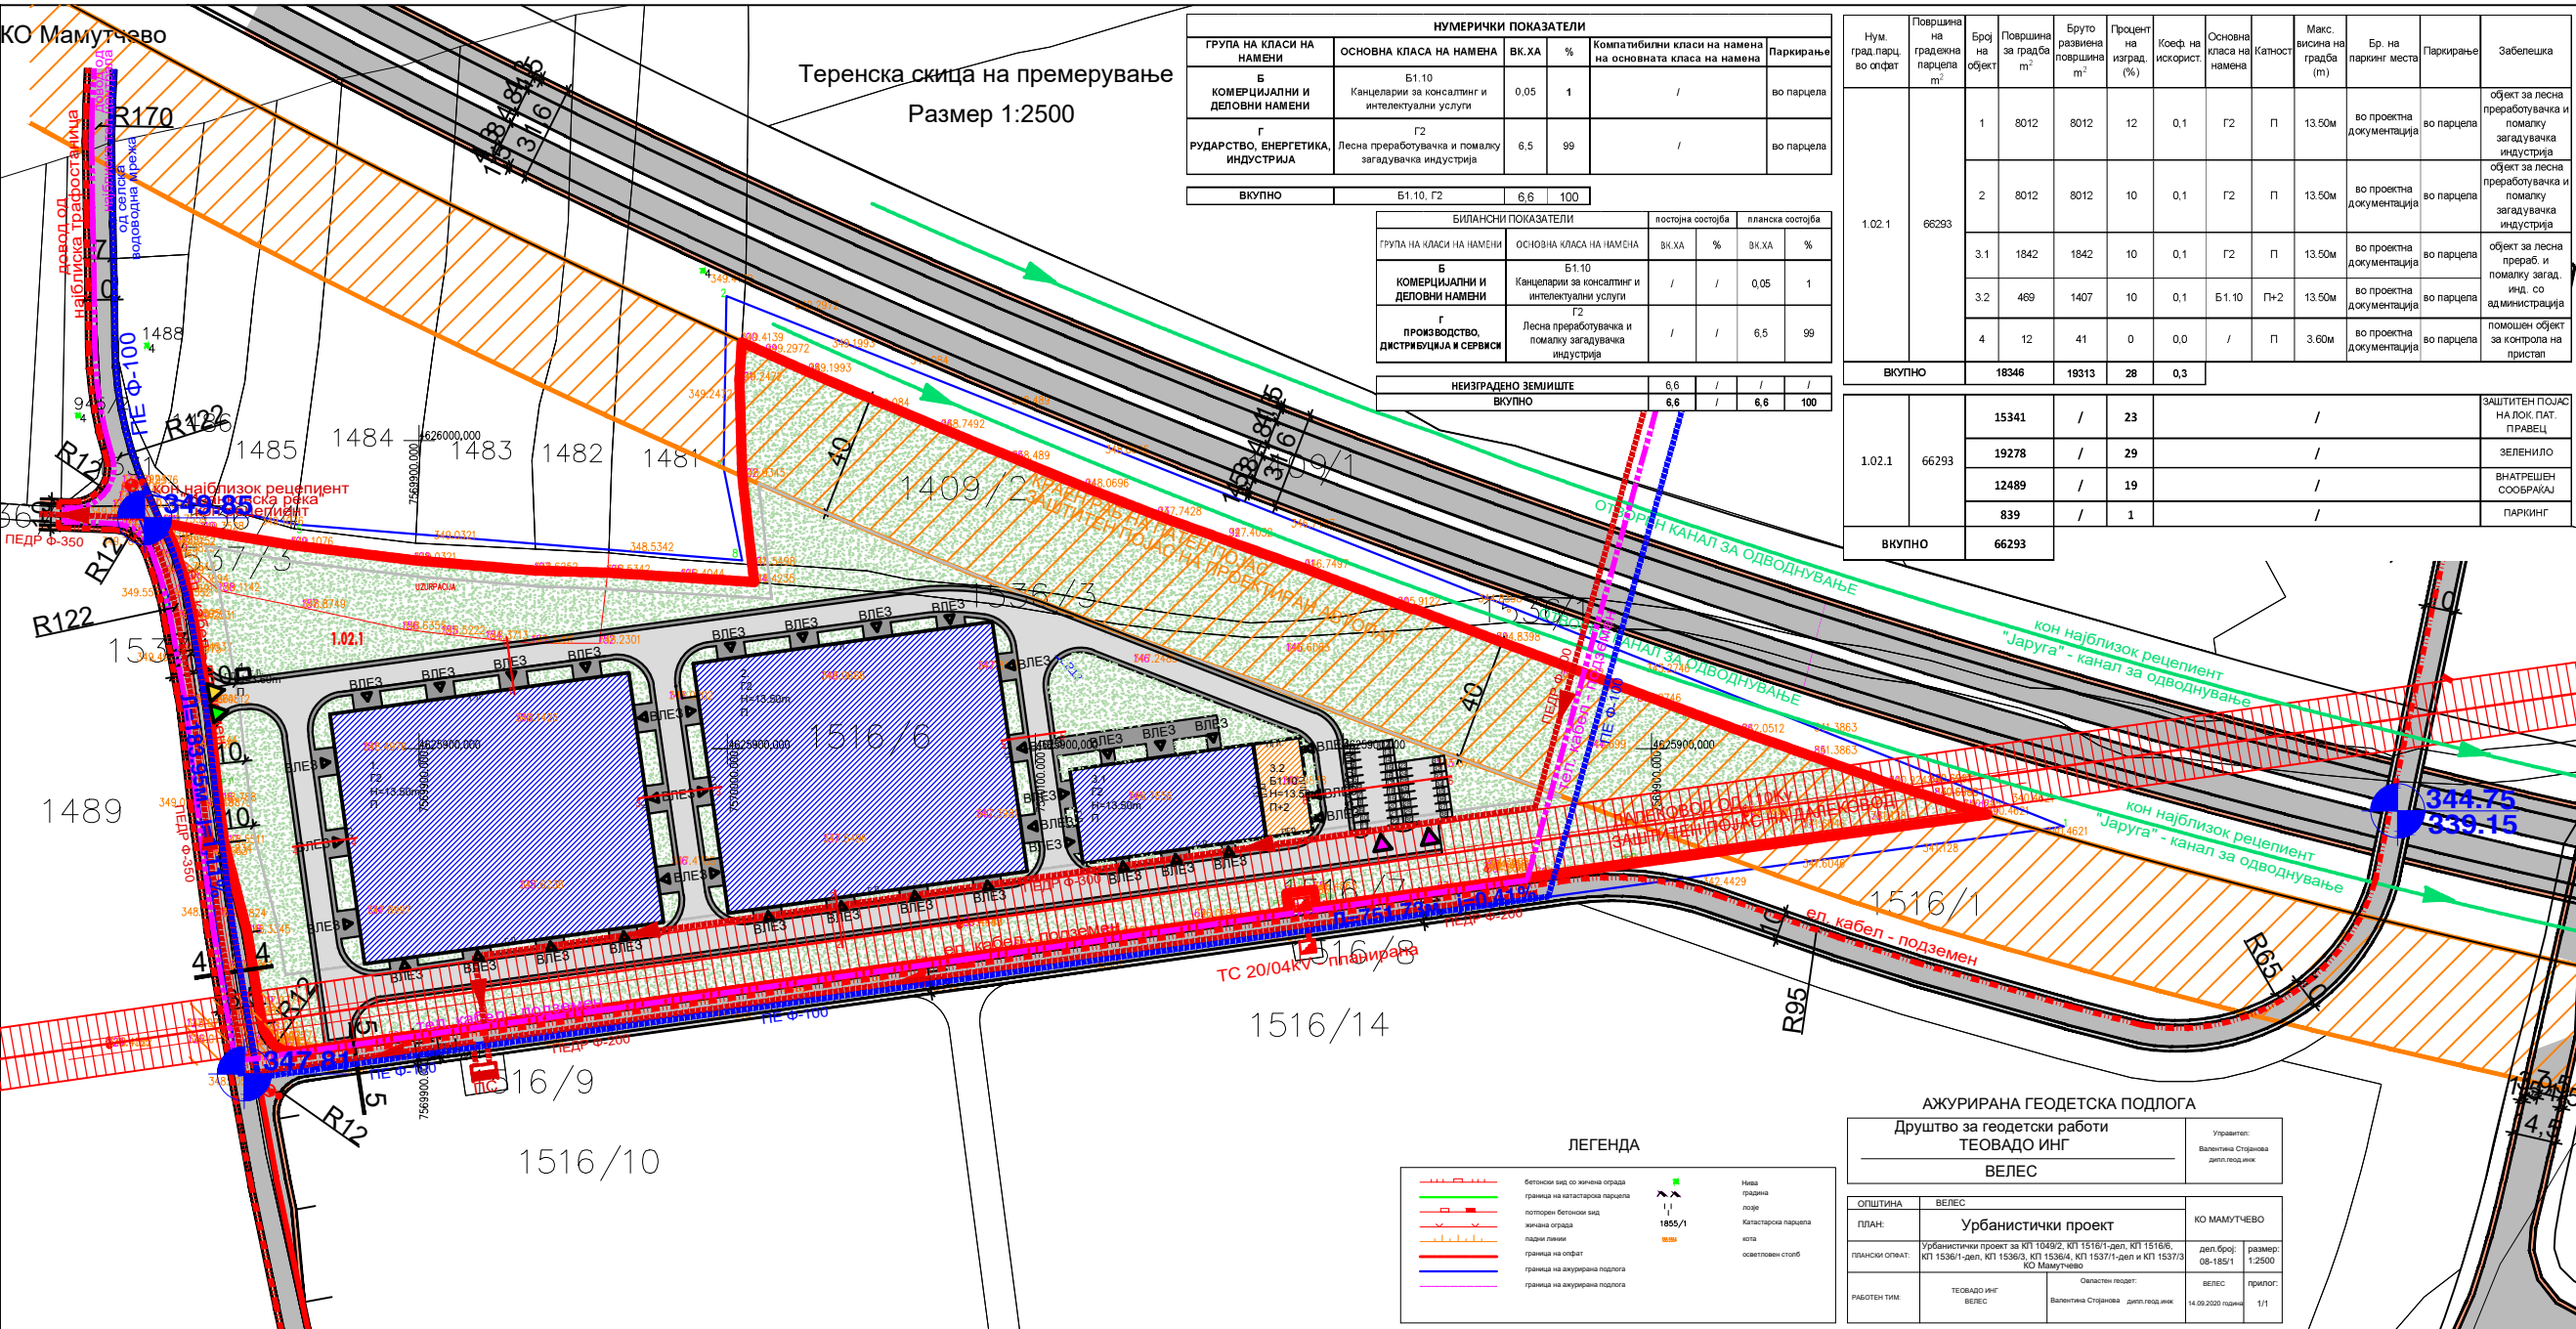

ЛЕГЕНДА

- бетонски ѕид со жичана ограда
- градина на катастарска парцела
- лотарски бетонски ѕид
- жичана ограда
- ладини линије
- граница на опфат
- граница на актурирана подлога
- граница на актурирана подлога
- Нива
- градина
- лозе
- Катастарска парцела
- кота
- околованен ѕид

АЖУРИРАНА ГЕОДЕТСКА ПОДЛОГА

Друштво за геодетски работи
ТЕОВАДО ИНГ

Управител: Валентина Стојанова
дир. геод. инж.

ОПШТИНА	ВЕЛЕС	КО МАМУТЧЕВО
ПЛАН:	Урбанистички проект	
ПЛАНИСКИ ОПФАТ:	Урбанистички проект за КП 1048/2, КП 1516/1-дел, КП 1516/6, КП 1536/1-дел, КП 1536/3, КП 1536/4, КП 1537/1-дел и КП 1537/3 КО Мамутчево	дел. број: 08-185/1 размер: 1:2500
РАВНОСТНИМ	ТЕОВАДО ИНГ ВЕЛЕС	Овластен инж.: Валентина Стојанова дир. геод. инж. 14.09.2020 год. 1/1

Dizajn Centar Inženering

"ДИЗАЈН ЦЕНТАР ИНЖЕНЕРИНГ" Трнче ДООЕЛ
Катастарска ул. "Народна Младина" Бр. 3, П.О.Б. 27
Телефон: (043) 420 600, Тел. 410 610, mail: dco@home.mk

НАСЛОВ НА ПЛАНОТ: Урбанистички проект за актурирање општинскиот опфат со намена Г2 - Лесна преработувачка и помалку загадувачка индустрија во Делувачкиот центар на КП бр. 1048/2, КП бр. 1516/1-дел, КП бр. 1516/6, КП бр. 1536/1-дел, КП бр. 1536/3, КП бр. 1536/4, КП бр. 1537/1-дел и КП бр. 1537/3 КО Мамутчево, Општина Велес.

НАРАЧАТЕЛ: ДПТУ ЗОРА ИЈВЕСТ ДООЕЛ
авторско-инженерско-геодезиско

МЕСТО: КО. МАМУТЧЕВО

ПЛАНИСКИ ПЕРИОД: ДОНЕСУВАЧ НА ПЛАНОТ: ОПШТИНА ВЕЛЕС

ОБЛАСТЕНИ ПЛАНИРАНИ: Трнче Грков д.н.а.

ОДГОВОРНО ЛИЦЕ: ТРАЧЕ ГРКОВ д.н.а.

СОРАБОТНИЦИ: Мара Петрова инж. арх.
Петрешка Штрелова д.н.а.
Кристина Јанева д.н.а.

СОДРЖИНА НА ЦРТЕЖ: УРБАНИСТИЧКО РЕШЕНИЕ ЗА КП БР. 1048/2, КП БР. 1516/6, КП БР. 1536/3, КП БР. 1536/4 И КП БР. 1537/3

ФАЗА: РАЗМЕР: 1:1000

ДАТУМ: Јули 2021г.

ТЕЖ. БР.: 3772

ЛИСТ БР.: 1.1