


Нумерички показатели (УП)




Број на парцела и објект	Површина на парцела	Максимална површина на габарит	Вкупна изградена површина м2	Намена на површина	Мах висина до кота на венец	Спратност	Процент на изграденост	Коеф.на искористеност
ГП 1.05	513.76	114.05	343.5 м2	A1.1	9.3м	П+2	22,19%	0.66

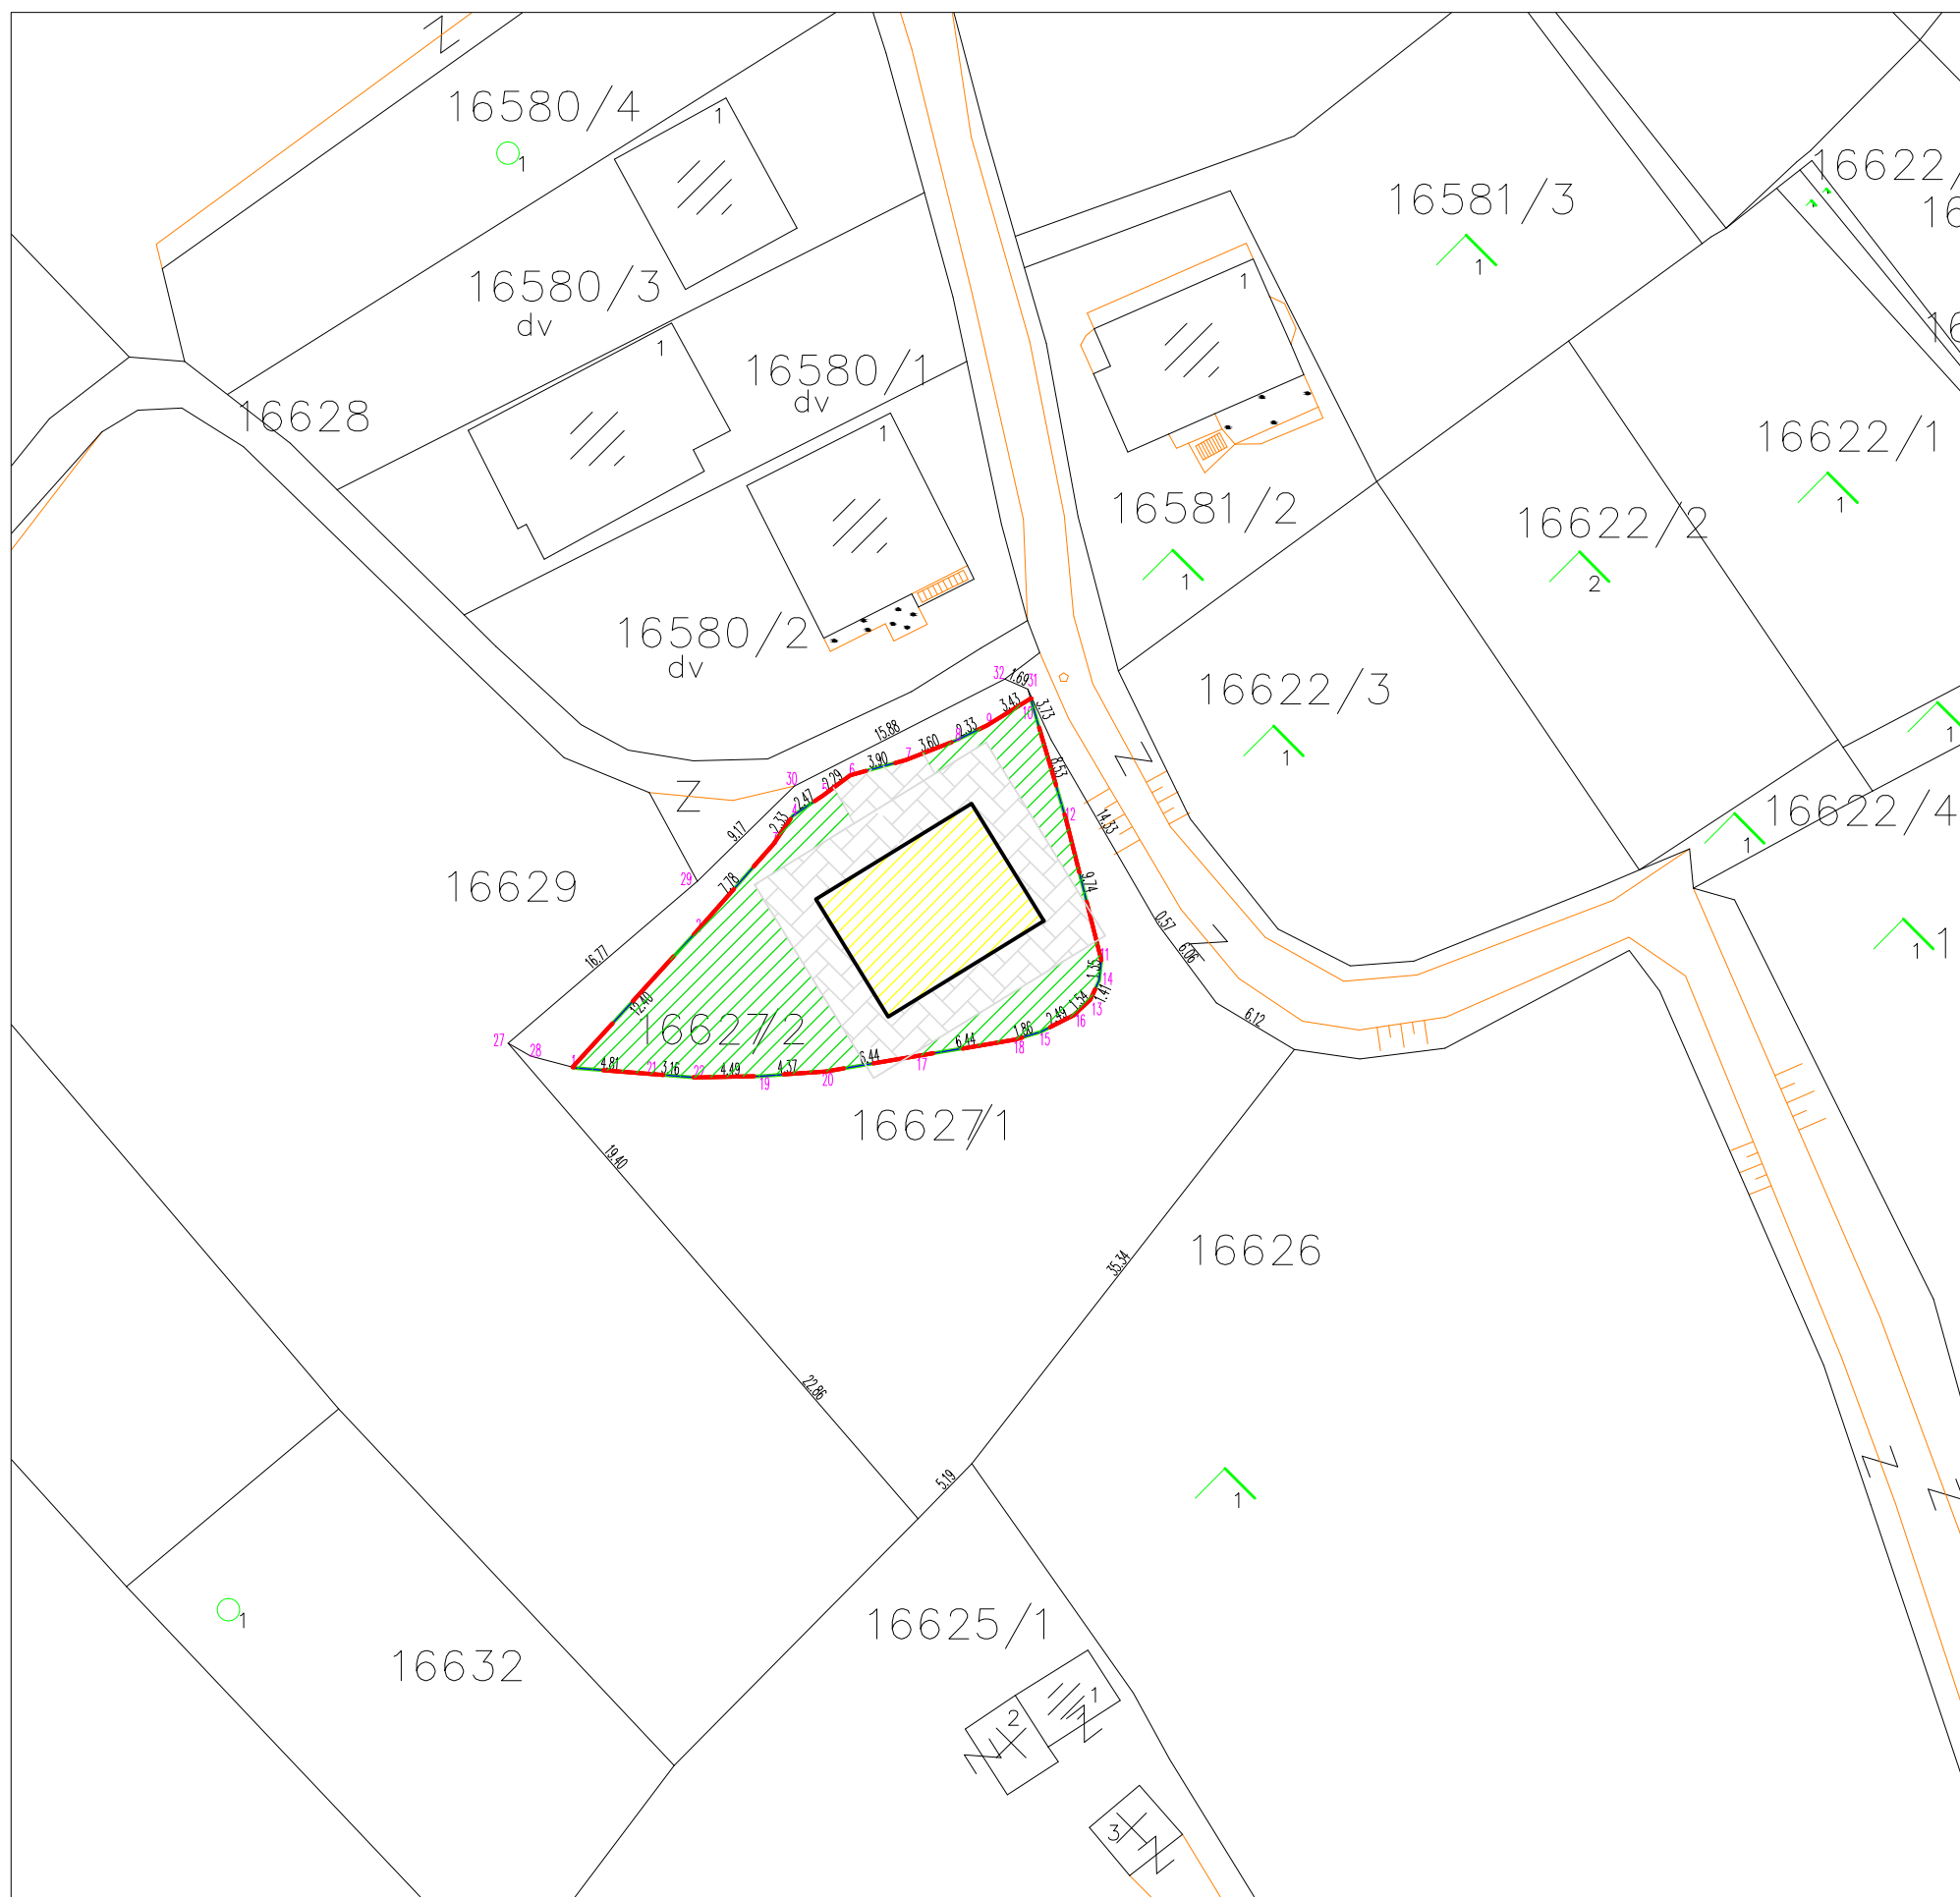


Урбанистички проект со план за парцелација на КП бр. 16627/2 , КО Речани , согласно Извод од план за ГП 32 од блок „М,, ДУП: измена и дополнување на Детален Урбанистички План Речани-Зона2-Велес, одлука бр.071-682/1 од 10.07.2000

ЛЕГЕНДА

 ГРАНИЦА НА ПРОЕКТЕН ОПФАТ

НАМЕНА ОЗНАКА	ОПИС И ОЗНАКА
 A4.3	A4.3-семејни куќи за времен престој / викенд куќи
	- СООБРАЌАЈ
	-НИСКО ЗЕЛЕНИЛО

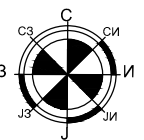

ДГППУ ТИПИНГ

ул.8ми септември 11/1 Велес моб 075 493 400



Скица на предлог план за парцелација

Р 1:500

Урбанистички проект со план за парцелација на КП бр. 16627/2 , КО Речани , согласно Извод од план за ГП 32 од блок „М,, ДУП: измена и дополнување на Детален Урбанистички План Речани-Зона2-Велес, одлука бр.071-682/1 од 10.07.2000

0210-07/21

ПРОЕКТАНТИ: Илија Плачков д.и.а
соработник: Душица Димовска м.и.а

07.2021

ИНВЕСТИТОР : Јордан Витанов

УПРАВИТЕЛ : ЈАГОДА СТОЈКОВСКА

1