


Нумерички показатели (УП)

Број на парцела и објект	Површина на парцела	Максимална површина на габарит	Вкупна изградена површина м2	Намена на површина	Мах висина до кота на венец	Спратност	Процент на изграденост	Коеф.на искористеност
ГП1 КП бр.1541/13	967.30 м2	492.15 м2	984.3 м2	A4.2	7.20 м	П+1	50.87%	1.01

ГЕОБИРО БОРЧЕ ДООЕЛ Велес

P= 1 : 500

КО КАЛАСЛАРИ

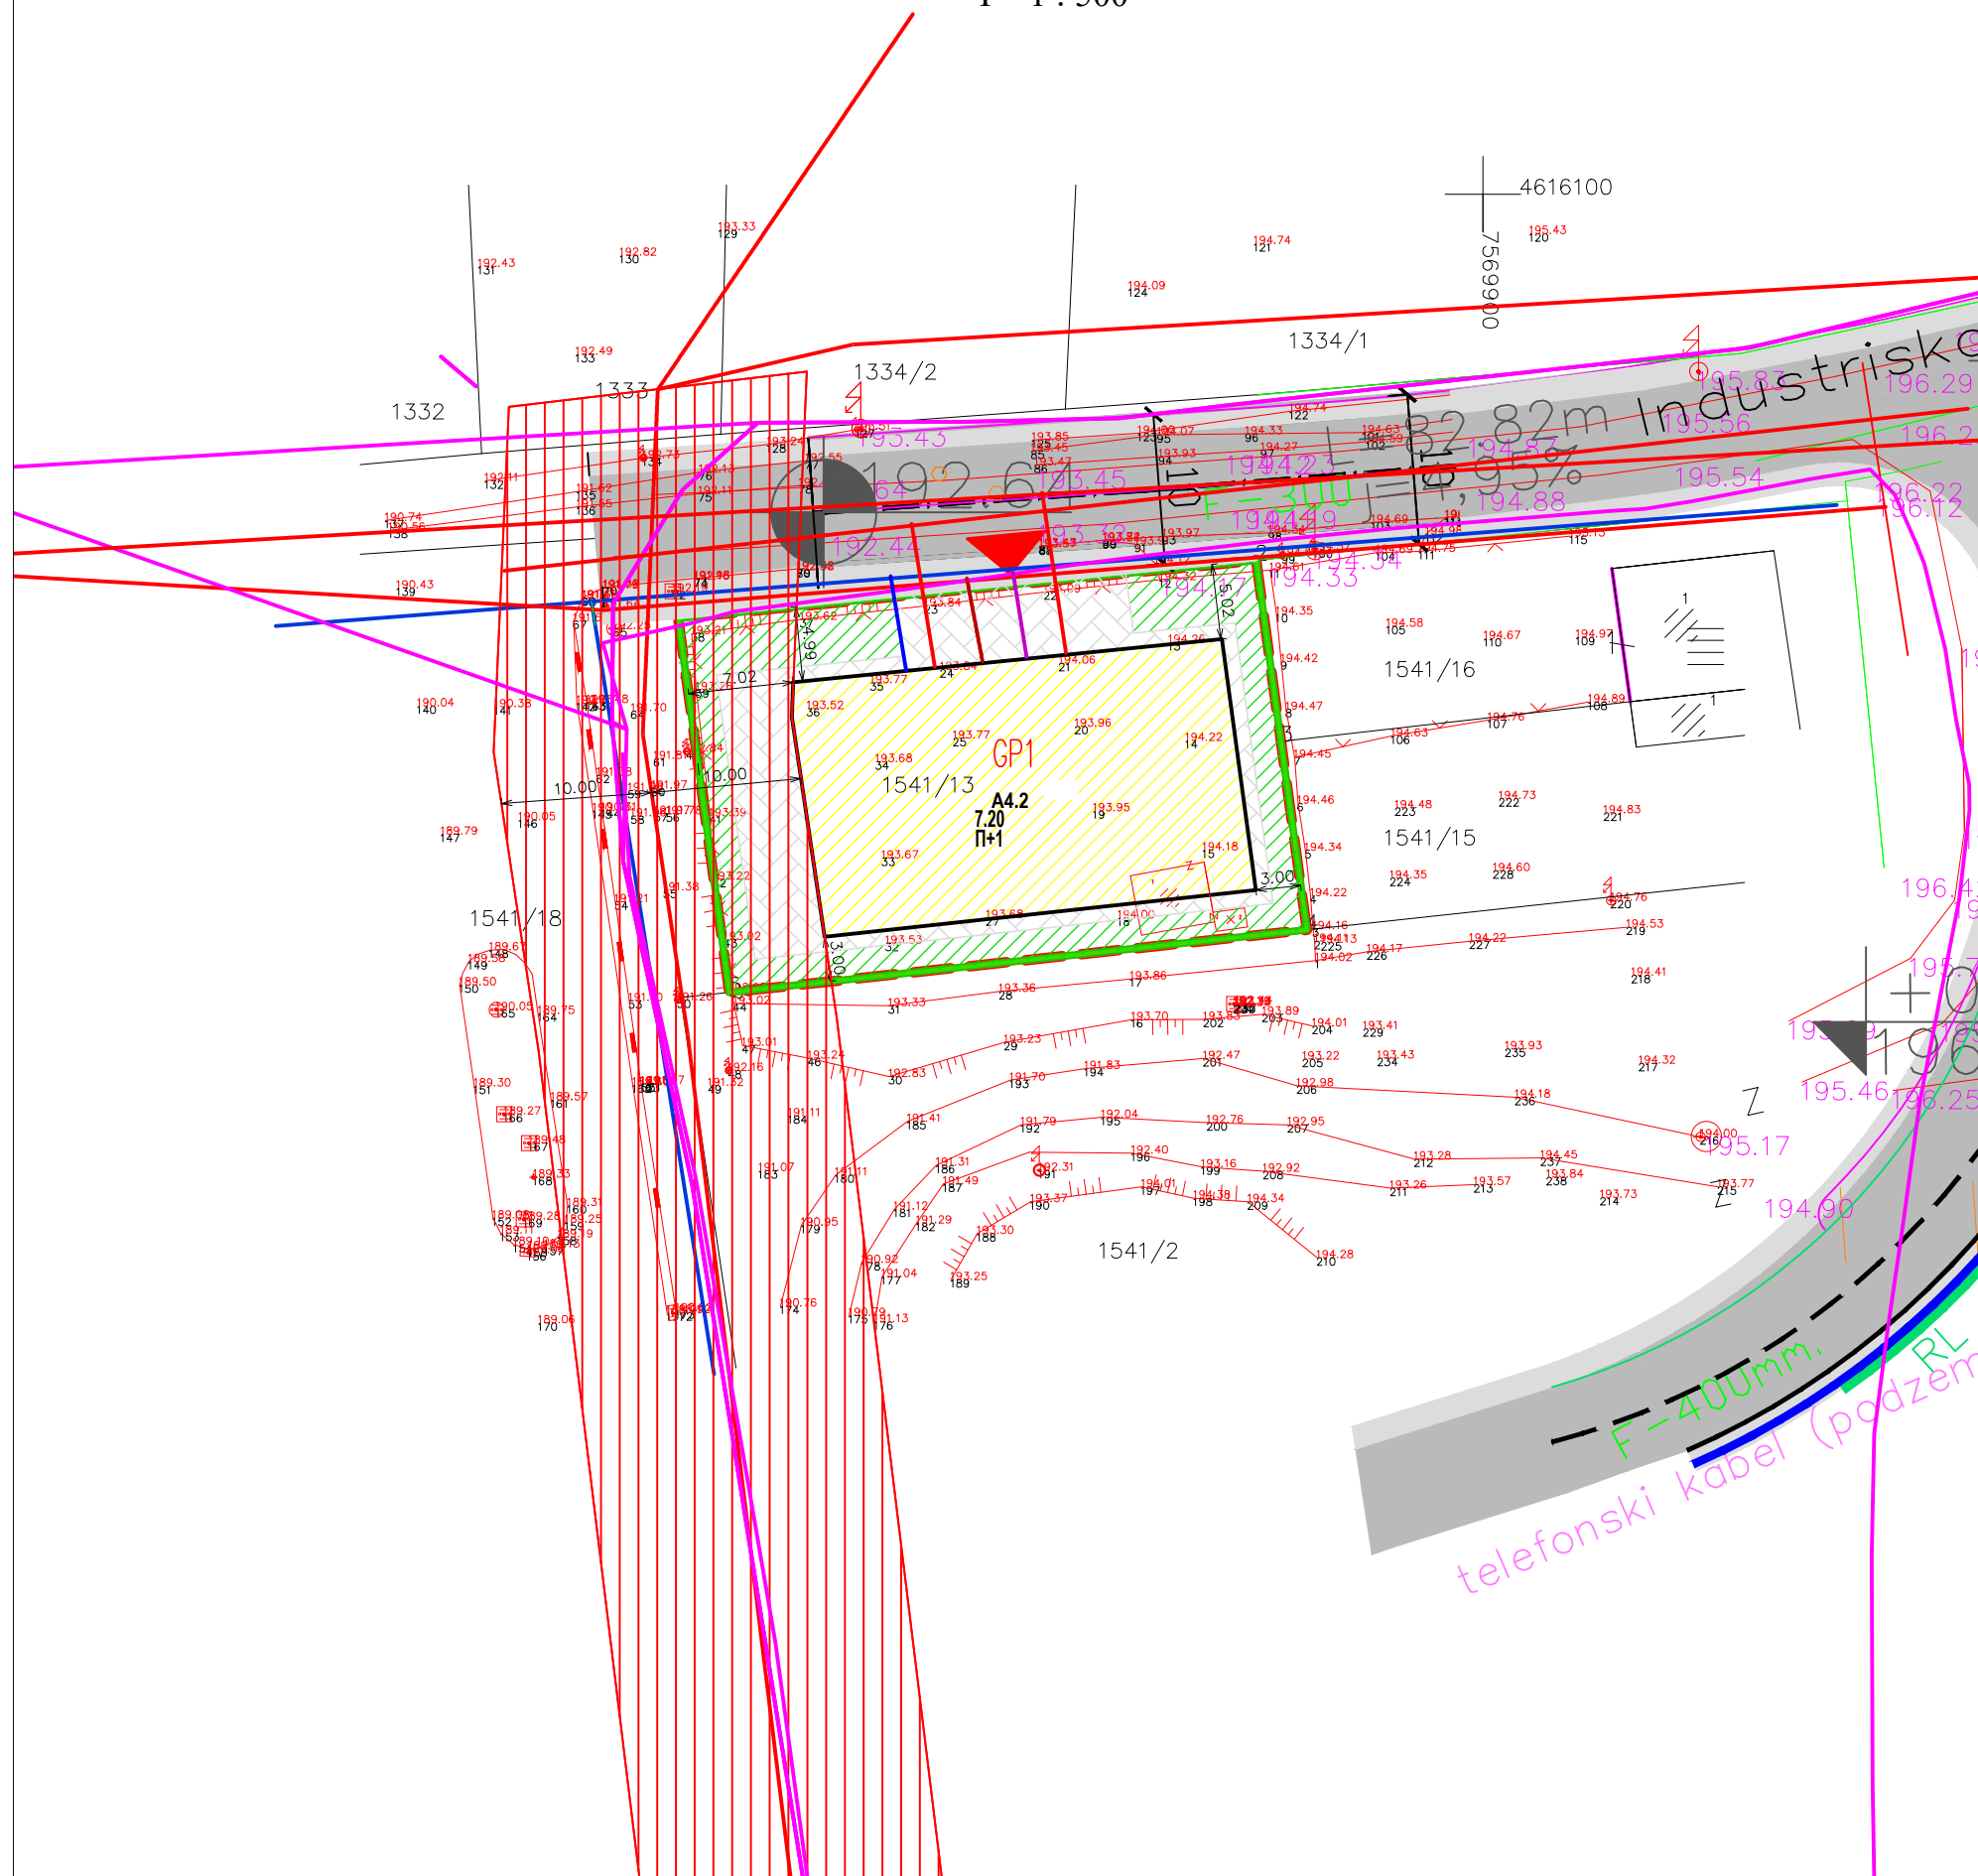

УРБАНИСТИЧКИ ПРОЕКТ вон опфат на урбанистички план за формирање на градежна парцела на КП БР. 1541/13 КО Караслари, Општина Велес, со намена А4.2- мотели, Општина Велес

ЛЕГЕНДА

- ГРАНИЦА НА ПРОЕКТЕН ОПФАТ
- РЕГУЛАЦИОНА ЛИНИЈА
- ЛИНИЈА НА ПАРЦЕЛА
- ГРАДЕЖНА ЛИНИЈА

ТАБЕЛА СО БИЛАНСНИ ПОКАЗАТЕЛИ

НАМЕНА ОЗНАКА	ПОВРШИНА ВО м2	ПРОЦЕНТ НА ЗОНА	ОПИС И ОЗНАКА
A4.2	492.15	50.87	A1-домување во станбени куќи
	228.62	23.63	- СООБРАЌАЈ
	246.53	25.50	-НИСКО ЗЕЛЕНИЛО
ВКУПНО:	967.30	100.00	ГРАДЕЖНА ПАРЦЕЛА

- К - КОЛОВОЗ
- ПРЕСЕК НА СООБРАЌАЈНИЦА
- ПРИСТАПНА УЛИЦА ДО ПАРЦЕЛА
- ЗАШТИТЕН ПОЈАС НА НАДЗЕМЕН 10 kv ДАЛЕКОВОД
- СООБРАЌАЈНА ИНФРАСТРУКТУРА
- ВЛЕЗ ВО ПАРЦЕЛА
- КОЛОВОЗ
- ВОДОВОДНА ИНФРАСТРУКТУРА - НОВОПЛАНИРАНА
- ВОДОВОДНА ИНФРАСТРУКТУРА - ПОСТОЕЧКА
- КАНАЛИЗАЦИОНА ИНФРАСТРУКТУРА - НОВОПЛАНИРАНА
- ЕЛЕКТРОЕНЕРГЕТСКА ИНФРАСТРУКТУРА - ПОСТОЕЧКА
- ЕЛЕКТРОЕНЕРГЕТСКА ИНФРАСТРУКТУРА - НОВОПЛАНИРАНА
- ТЕЛЕКОМУНИКАЦИСКА ИНФРАСТРУКТУРА - ПОСТОЕЧКА
- ТЕЛЕКОМУНИКАЦИСКА ИНФРАСТРУКТУРА - НОВОПЛАНИРАНА

ДГППУ ТИПИНГ

ул.8ми септември 11/1 Велес моб 075 493 400

У
ФАЗА

УРБАНИСТИЧКО РЕШЕНИЕ на градежната парцела- Синтезен план

P 1:500

УРБАНИСТИЧКИ ПРОЕКТ вон опфат на урбанистички план за формирање на градежна парцела на КП БР. 1541/13 КО Караслари, Општина Велес, со намена А4.2- мотели, Општина Велес

0207-05/21

ПРОЕКТАНТИ: Илија Плачков д.и.а
соработник Душица Димовска м.и.а

10.21

ИНВЕСТИТОР: Златко Ајдаров
Велес

3

УПРАВИТЕЛ: ЈАГОДА СТОЈКОВСКА