


**ПРОЕКТНА ПРОГРАМА ЗА ИЗРАБОТКА НА Урбанистички проект вон опфат на урбанистички план со намена А4.3 викенд куќи и други објекти за времено сместување на КП. 1193/2 КО Башино Село, општина Велес**

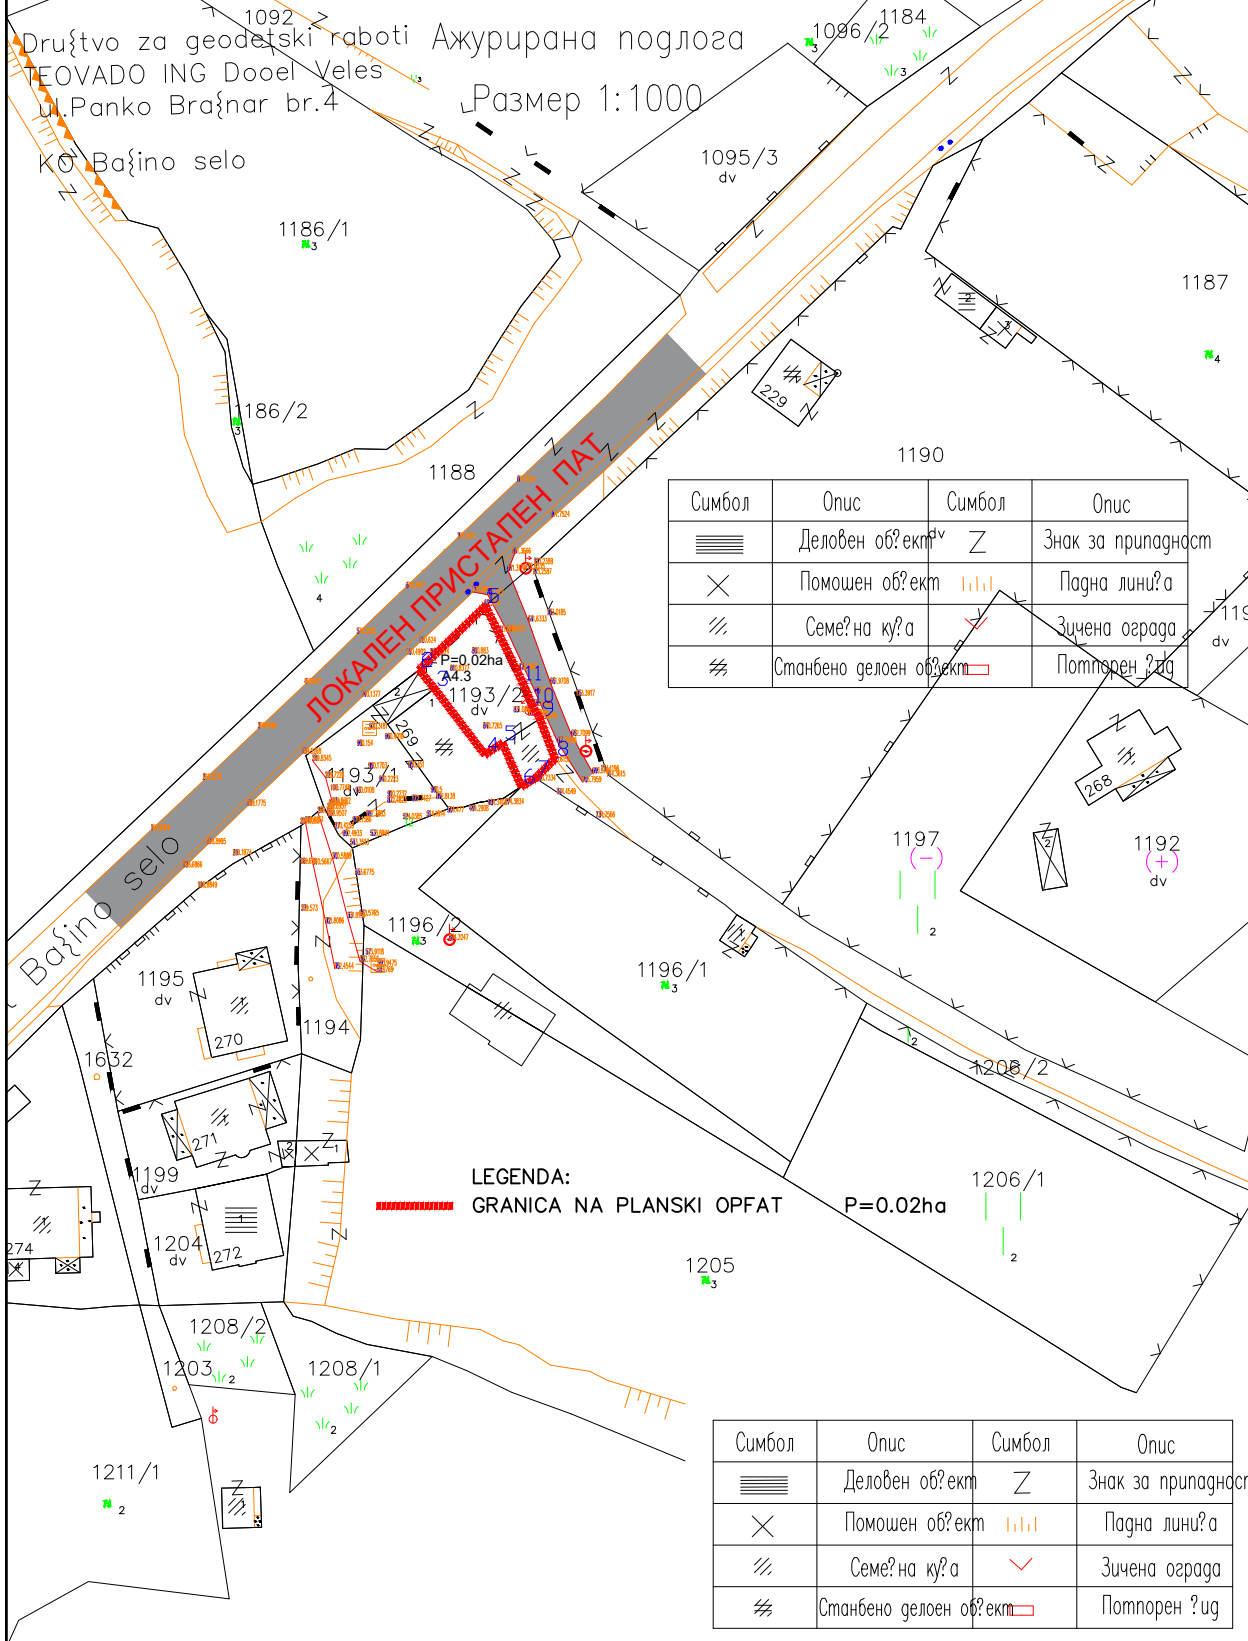

Mesto i datum  
24.09.2018 god, Veles

Izработил:  
Mr.Jadranka Ilijeva Dipl.geo.ing