


Нумерички показатели според општ акт

Број на парцела	Површина на парцела	Површина за градба	Процент на изграденост	Коефициент на искоритеност	Спратност	Намена	Паркирање
КП 615/2	1067 m ²	/	70%	2.8	П+2+Пк	А1	Во парцела

Нумерички показатели (УП)

Број на парцела и објект	Површина на парцела	Максимална површина на габарит	Вкупна изградена површина м ²	Намена на површина	Мах висина до ката на венец	Спратност	Процент на изграденост	Коеф.на искоритеност
ГП.1	1066.68 m ²	547.83 m ²	2191.32 m ²	А1.1	10.20 м	П+2+Пк	51.35%	2.05

УРБАНИСТИЧКИ ПРОЕКТ за формирање на градежна парцела на КП бр. 615/2, КО Отовица, согласно Општ акт за уредување на услови за начинот на градење во село Отовица, Општина Велес за кое нема урбанистички план (Одлука бр. 27-6567/6 од 16.11.2015 година)

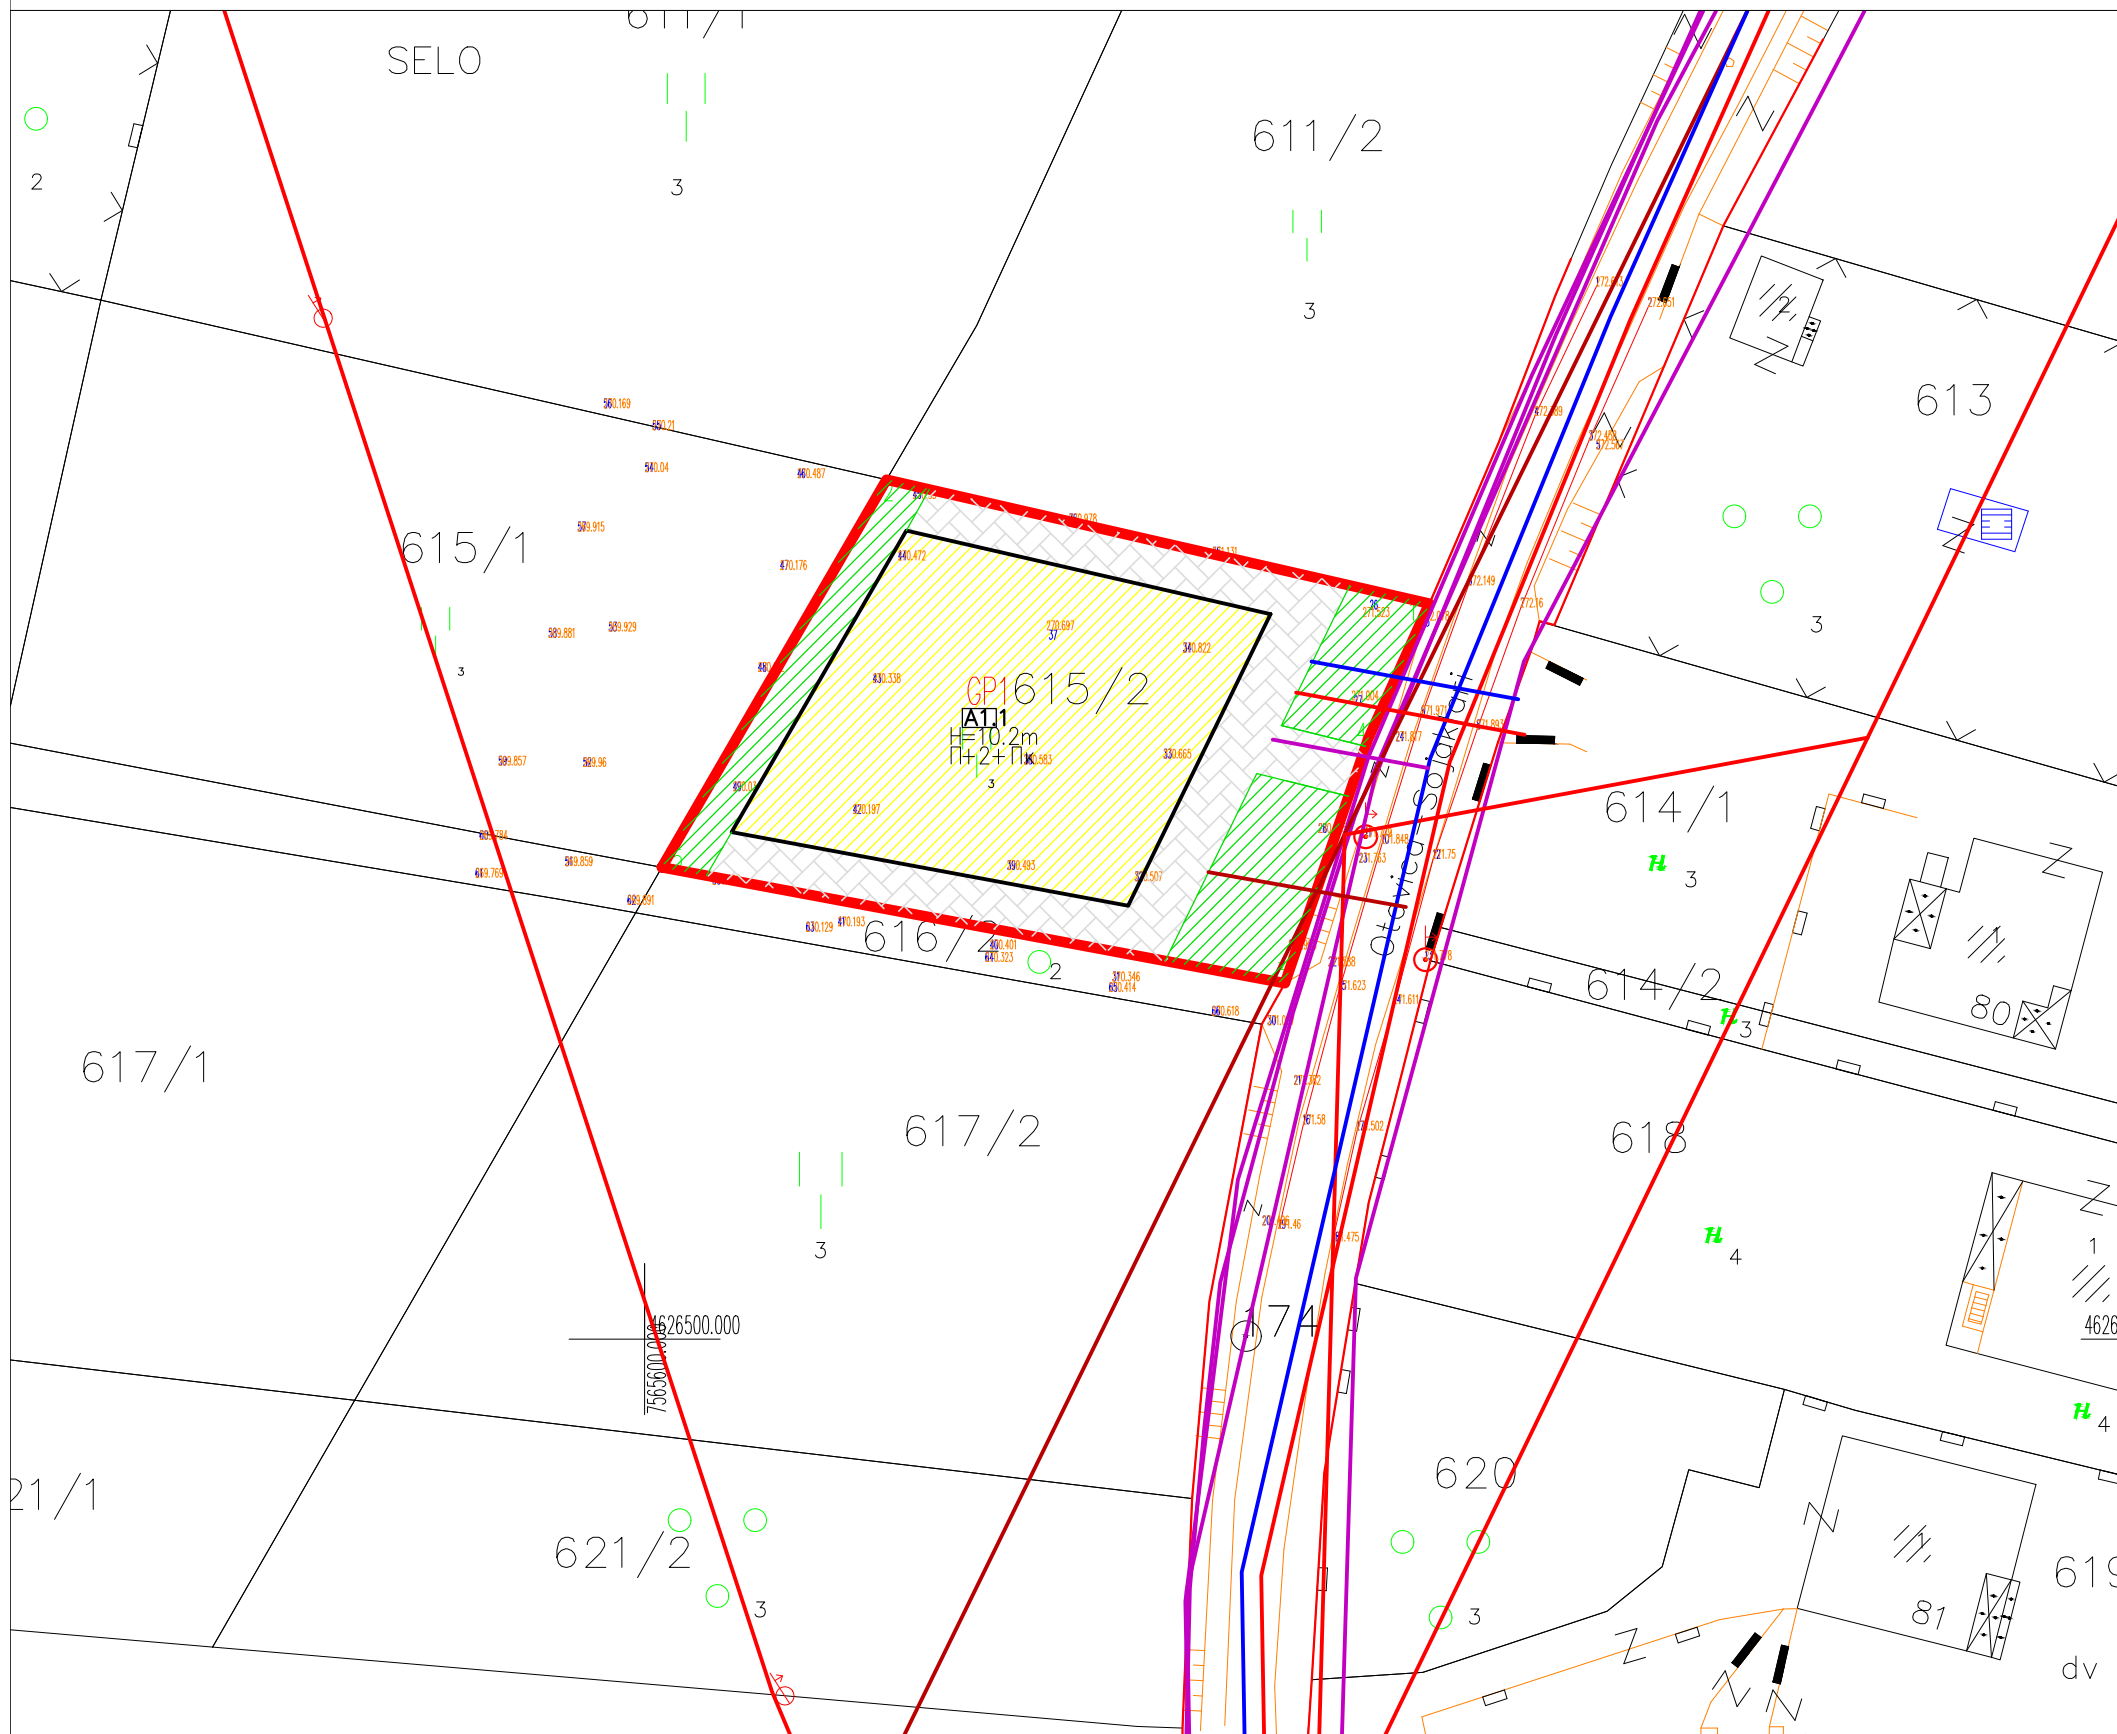


ЛЕГЕНДА

- ГРАНИЦА НА ПРОЕКТЕН ОПФАТ
- РЕГУЛАЦИОНА ЛИНИЈА
- ЛИНИЈА НА ПАРЦЕЛА
- ГРАДЕЖНА ЛИНИЈА

ТАБЕЛА СО БИЛАНСНИ ПОКАЗАТЕЛИ

НАМЕНА ОЗНАКА	ПОВРШИНА ВО m ²	ПРОЦЕНТ НА ЗОНА	ОПИС И ОЗНАКА
	547.83	51.35	А1-домување во станбени куќи
	285.97	26.80	- СООБРАЌАЈ
	232.88	21.85	-НИСКО ЗЕЛЕНИЛО
ВКУПНО:	1066.68	100.00	ГРАДЕЖНА ПАРЦЕЛА

- СООБРАЌАЈНА ИНФРАСТРУКТУРА
- ПРИСТАПНА УЛИЦА ДО ПАРЦЕЛА
- ПРЕСЕК НА СООБРАЌАЈНИЦА
- К - КОЛОВОЗ
- ВЛЕЗ ВО ПАРЦЕЛА
- КОЛОВОЗ
- ВОДОВОДНА ИНФРАСТРУКТУРА - НОВОПЛАНИРАНА
- ВОДОВОДНА ИНФРАСТРУКТУРА - ПОСТОЕЧКА
- КАНАЛИЗАЦИОНА ИНФРАСТРУКТУРА - НОВОПЛАНИРАНА
- ЕЛЕКТРОЕНЕРГЕТСКА ИНФРАСТРУКТУРА - ЕВН
- ЕЛЕКТРОЕНЕРГЕТСКА ИНФРАСТРУКТУРА - НОВОПЛАНИРАНА
- ТЕЛЕКОМУНИКАЦИСКА ИНФРАСТРУКТУРА - НОВОПЛАНИРАНА

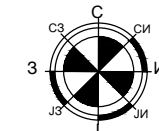

ДГППУ ТИПИНГ

ул.8ми септември 11/1 Велес моб 075 493 400



УРБАНИСТИЧКО РЕШЕНИЕ на градежната парцела - Синтезен план

Р 1:500

УРБАНИСТИЧКИ ПРОЕКТ за формирање на градежна парцела на КП бр. 615/2, КО Отовица, согласно Општ акт за уредување на услови за начинот на градење во село Отовица, Општина Велес за кое нема урбанистички план (Одлука бр. 27-6567/6 од 16.11.2015 година)

0214-10/21

ПРОЕКТАНТИ: Илија Плачков д.и.а
соработник: Душица Димовска м.и.а

11.2021

ИНВЕСТИТОР : Горан Сливков

5

УПРАВИТЕЛ : ЈАГОДА СТОЈКОВСКА