


Нумерички показатели

Број на парцела	Површина на парцела	Максимална површина на габарит	Вкупна изградена површина м2	Број на паркинг	Намена на површина	Мах висина до kota на венец	Спратност	Процент на изграденост	Коеф.на искористеност
гп бр. 1.1	1399.65m2	824.58 m2	3298.32 m2	8	A4	10.20	П+2+Пк	58.91 %	2.35

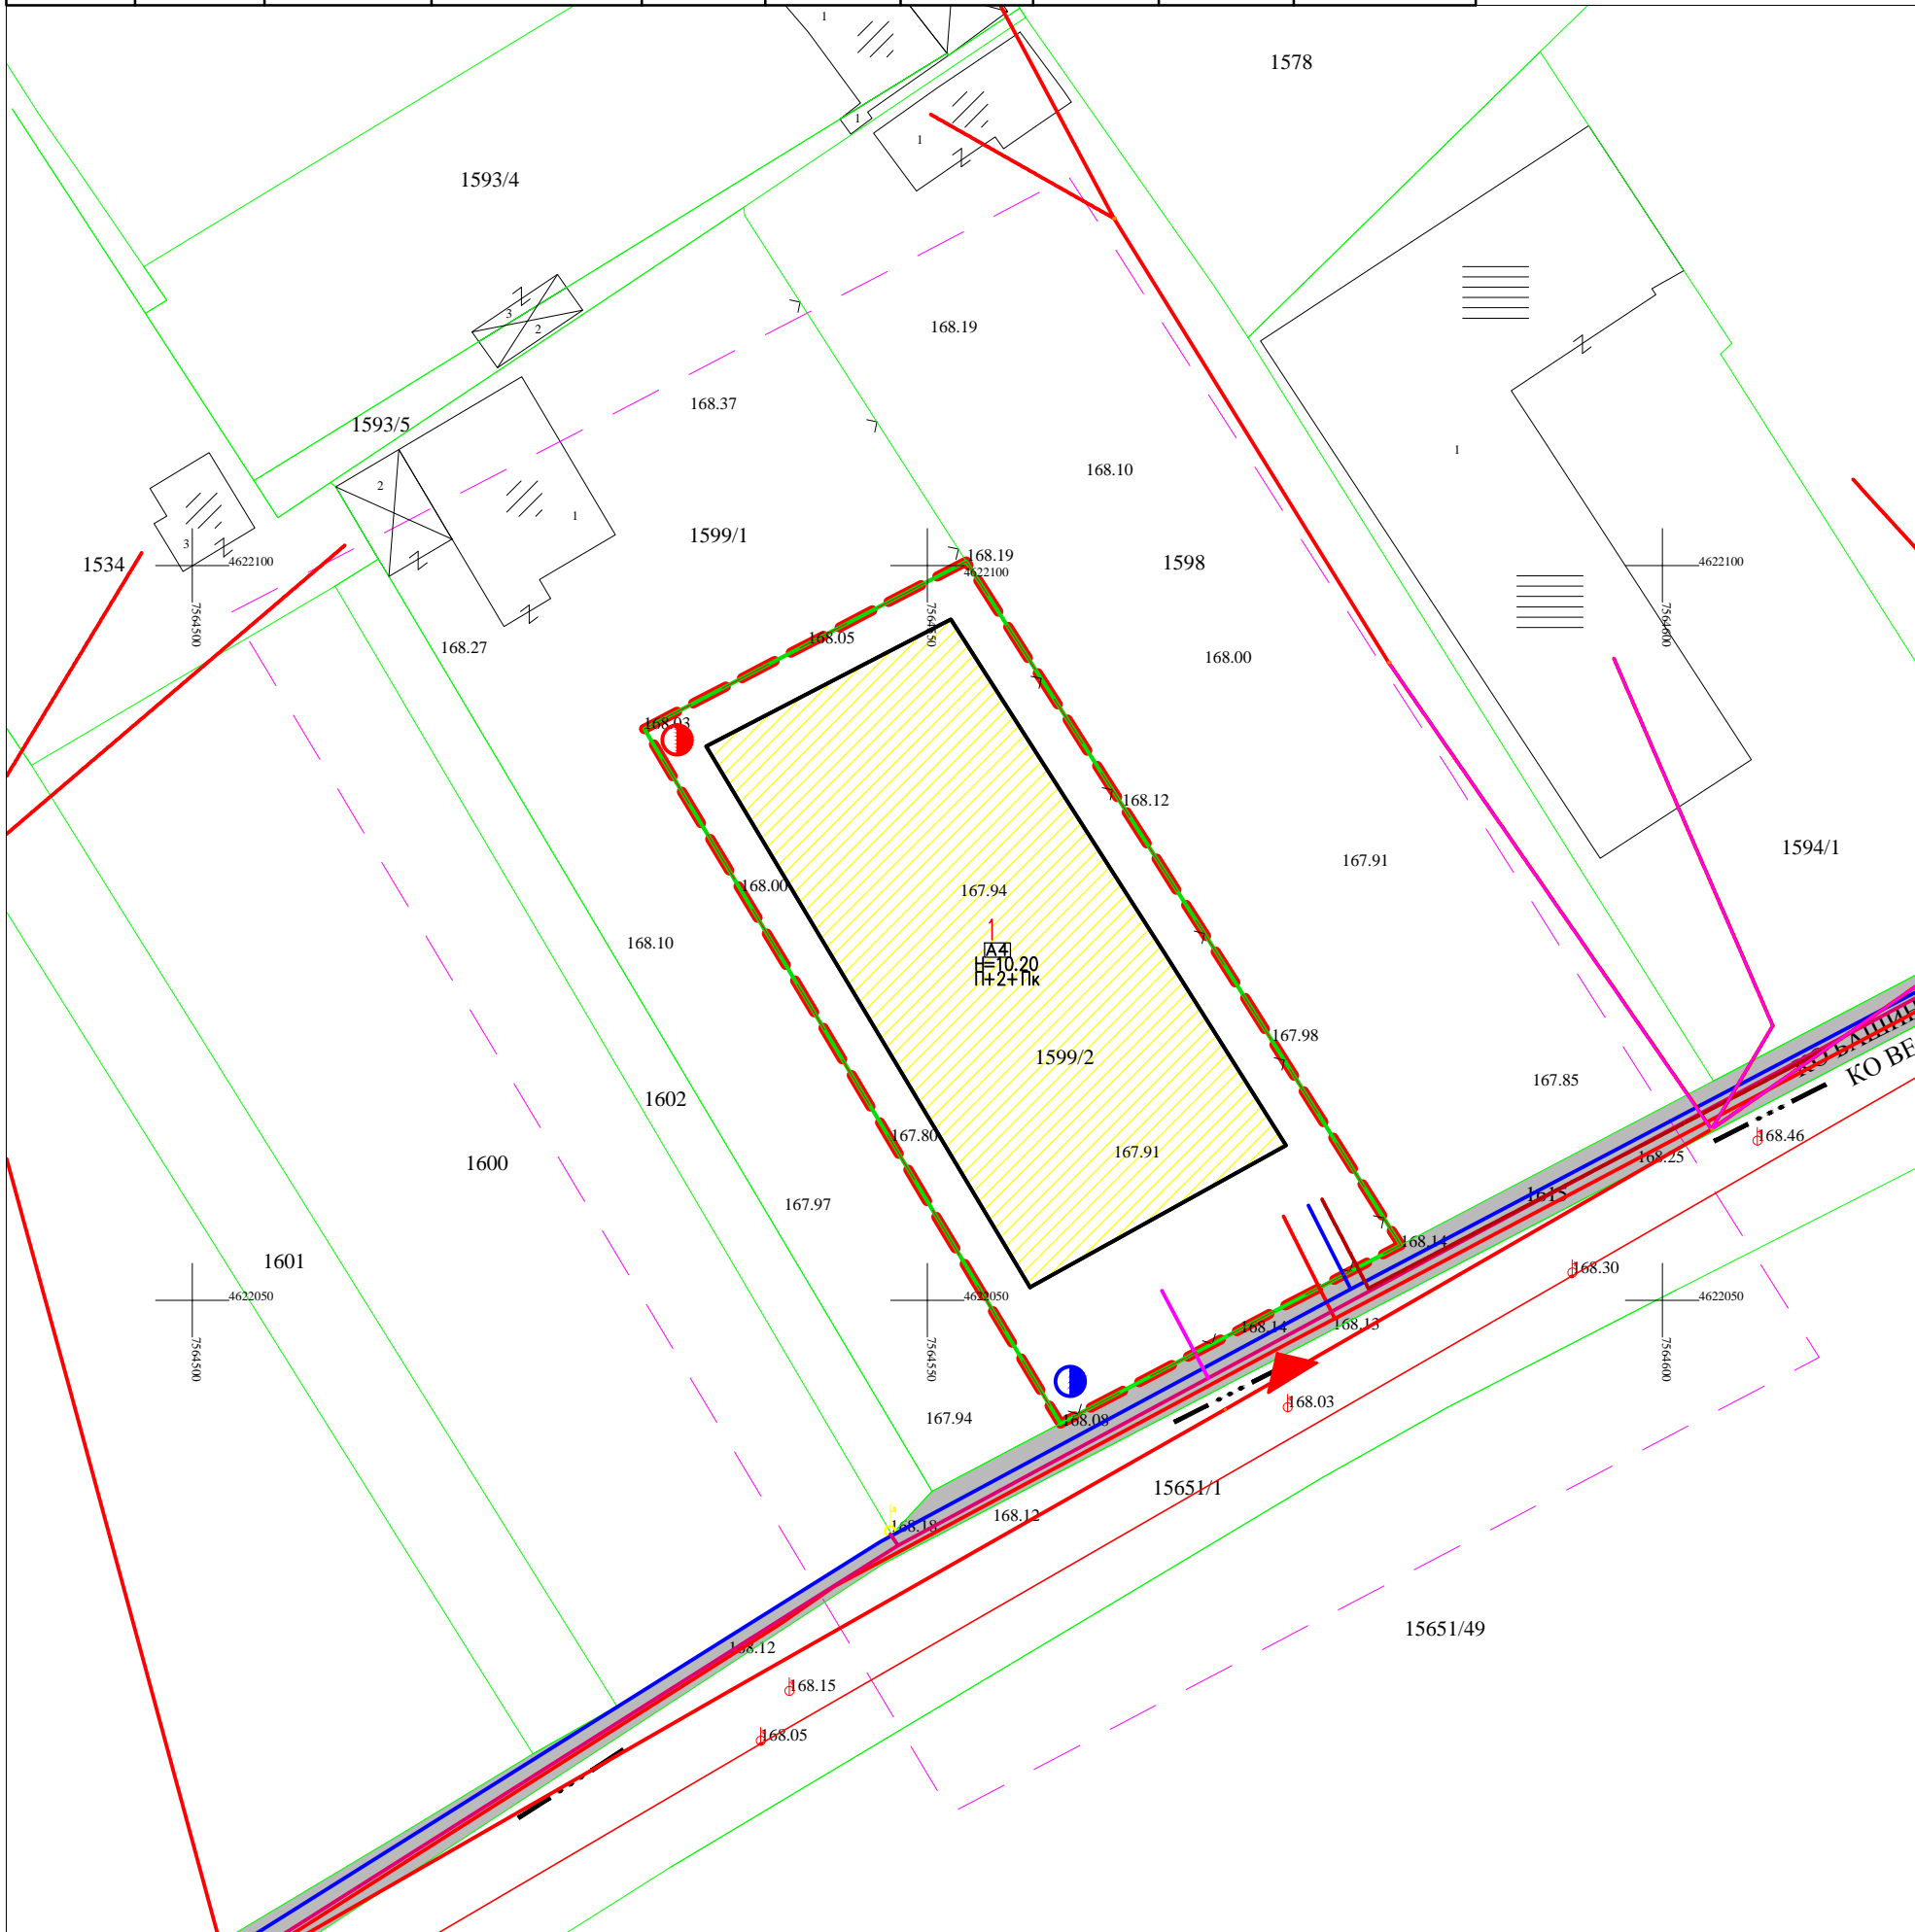

ЛЕГЕНДА

- - - - - ГРАНИЦА НА ПРОЕКТЕН ОПФАТ
- ГРАНИЦА НА НАМЕНСКА ЗОНА
- ЛИНИЈА НА ПАРЦЕЛА

- 1.1 БРОЈ НА ГРАДЕЖНА ПАРЦЕЛА
- A4 ОСНОВНА КЛАСА НА НАМЕНА
- H=10.20m МАКСИМАЛНО ДОЗВОЛЕНА КАТНОСТ
- П+1 МАКСИМАЛНО ДОЗВОЛЕНА ВИСИНА НА ВЕНЕЦ

- ▲ пристап во парцела
- A4 ОСНОВНА КЛАСА НА НАМЕНА
A4— ВРЕМЕНО ДОМУВАЊЕ 58.91 %
- B1 КОМПАТИБИЛНА КЛАСА НА НАМЕНА
B1— МАЛИ КОМЕРЦИЈАЛНИ И ДЕЛОВНИ НАМЕНИ

ТАБЕЛА СО БИЛАНСНИ ПОКАЗАТЕЛИ

НАМЕНА ОЗНАКА	ПОВРШИНА ВО м2	ПРОЦЕНТ НА ЗОНА	ОПИС И ОЗНАКА
A4	824.58	58.91	A4-временно домување
	295.14	21.09	- СООБРАЌАЈ
	279.93	20	-НИСКО ЗЕЛЕНИЛО
ВКУПНО:	1399.65	100.00	ПЛАНСКИ ОПФАТ НА ГРАДЕЖНА ПАРЦЕЛА

ОЗНАКИ ЗА ИНФРАСТРУКТУРА

- ОСОВИНА НА КОЛОВОЗ
- ЕЛЕМЕНТИ НА СООБРАЌАЈНИЦА
- КОЛОВОЗ
- ВОДОВОДНА ИНФРАСТРУКТУРА - НОВОПЛАНИРАНА
- БУНАР - НОВОПЛАНИРАН
- КАНАЛИЗАЦИОНА ИНФРАСТРУКТУРА - НОВОПЛАНИРАНА
- СЕПТИЧКА ЈАМА / МОНТАЖНА ПРЕЧИСТИТЕЛНА СТАНИЦА - НОВОПЛАНИРАНА
- ЕЛЕКТРОЕНЕРГЕТСКА ИНФРАСТРУКТУРА - ЕВН
- ЕЛЕКТРОЕНЕРГЕТСКА ИНФРАСТРУКТУРА - НОВОПЛАНИРАНА
- ТЕЛЕКОМУНИКАЦИСКА ИНФРАСТРУКТУРА - МАКЕДОНСКИ ТЕЛЕКОМ АД - Bakami Komunikaciski Kabli
- ТЕЛЕКОМУНИКАЦИСКА ИНФРАСТРУКТУРА - НОВОПЛАНИРАНА

ДГППУ ТИПИНГ ДООЕЛ

Ул.Маршал Тито 11/1 Велес моб 075 493 400

A ФАЗА

Синтезен план

Р 1:250

Локална урбанистичко-планска документација за А4 - временно сместување, на КП бр. 1599/2 КО Башино Село

0208-10/19

ПРОЕКТАНТИ : ИЛИЈА ПЛАЧКОВ д-р
соработник: Душица Димовска м-а

06.2020

УПРАВИТЕЛ : ЈАГОДА СТОЈКОВСКА

6