


БИЛАНСИ НА ПОВРШНИ ОД ПЛАНИРАНА СОСТОЈБА НА ПРОЕКТИОТ ОПФАТ:		
УРБАНИСТИЧКИ ПРОЕКТ	површина м2	процентуална застапеност %
A4.3 – Викенд куќи и други објекти за времено сместување	2259.07	99.76
Сообраќајна патна инфраструктура - дел од постоен канал	5.36	0.24
<b>ВКУПНО</b>	<b>2264.43</b>	<b>100</b>

БИЛАНСИ НА ПОВРШНИ ОД ПЛАНИРАНА СОСТОЈБА НА ГРАДЕЖНАТА ПАРЦЕЛА:		
УРБАНИСТИЧКИ ПРОЕКТ	површина м2	процентуална застапеност %
A4.3 – Викенд куќи и други објекти за времено сместување	178.12	8
Сообраќајни површини во рамки на ГП / партер	618.09	27
Зеленило во рамки на ГП	1444.36	64
Базен	18.50	1
<b>ВКУПНО</b>	<b>2259.07</b>	<b>100</b>

УРБОУП СО НАМЕНА А4.3 – ВИКЕНД КУЌИ И ДРУГИ ОБЈЕКТИ ЗА ВРЕМЕННО СМЕСТУВАЊЕ НА КП 141/17 КО БАШИНО СЕЛО, ОПШТИНА ВЕЛЕС	ПОДЕЛБЕНА ИМЕНА	НУМЕРАЦИЈА НА ГРАДЕЖНА ПАРЦЕЛА	ПОВРШИНА НА ПРОЕКЕН ОПФАТ	КЛАСА НА НАМЕНА	ВИСОЧИНА НА ЗАРБЕН ВЕНЕЦ	КЊОСТ	ПОВРШИНА НА ГРАДЕЖНА ПАРЦЕЛА	ПОВРШИНА ЗА ГРАДА	ВКУПНА ПОВРШИНА НА ГРАДЕЖНА ПАРЦЕЛА	ПРОЦЕНТ НА ИГРАТЕНОСТ %	ИСОБИЕНТ НА ИСОБИТЕНОСТ	ПРОЦЕНТ НА ОБЕЛЕЖНОСТ % ВО ГП
A4.3 – Викенд куќи и други објекти за времено сместување	1	2264.43м2	4.3 – Викенд куќи и други објекти за времено сместување	H=7.20m	П+1	2259.07м2	178.12	356.24	8%	0.16	64%	
<b>ВКУПНО</b>		<b>2259.07м2</b>				<b>178.12м2</b>	<b>356.24м2</b>	<b>8%</b>	<b>0.16</b>	<b>64%</b>		

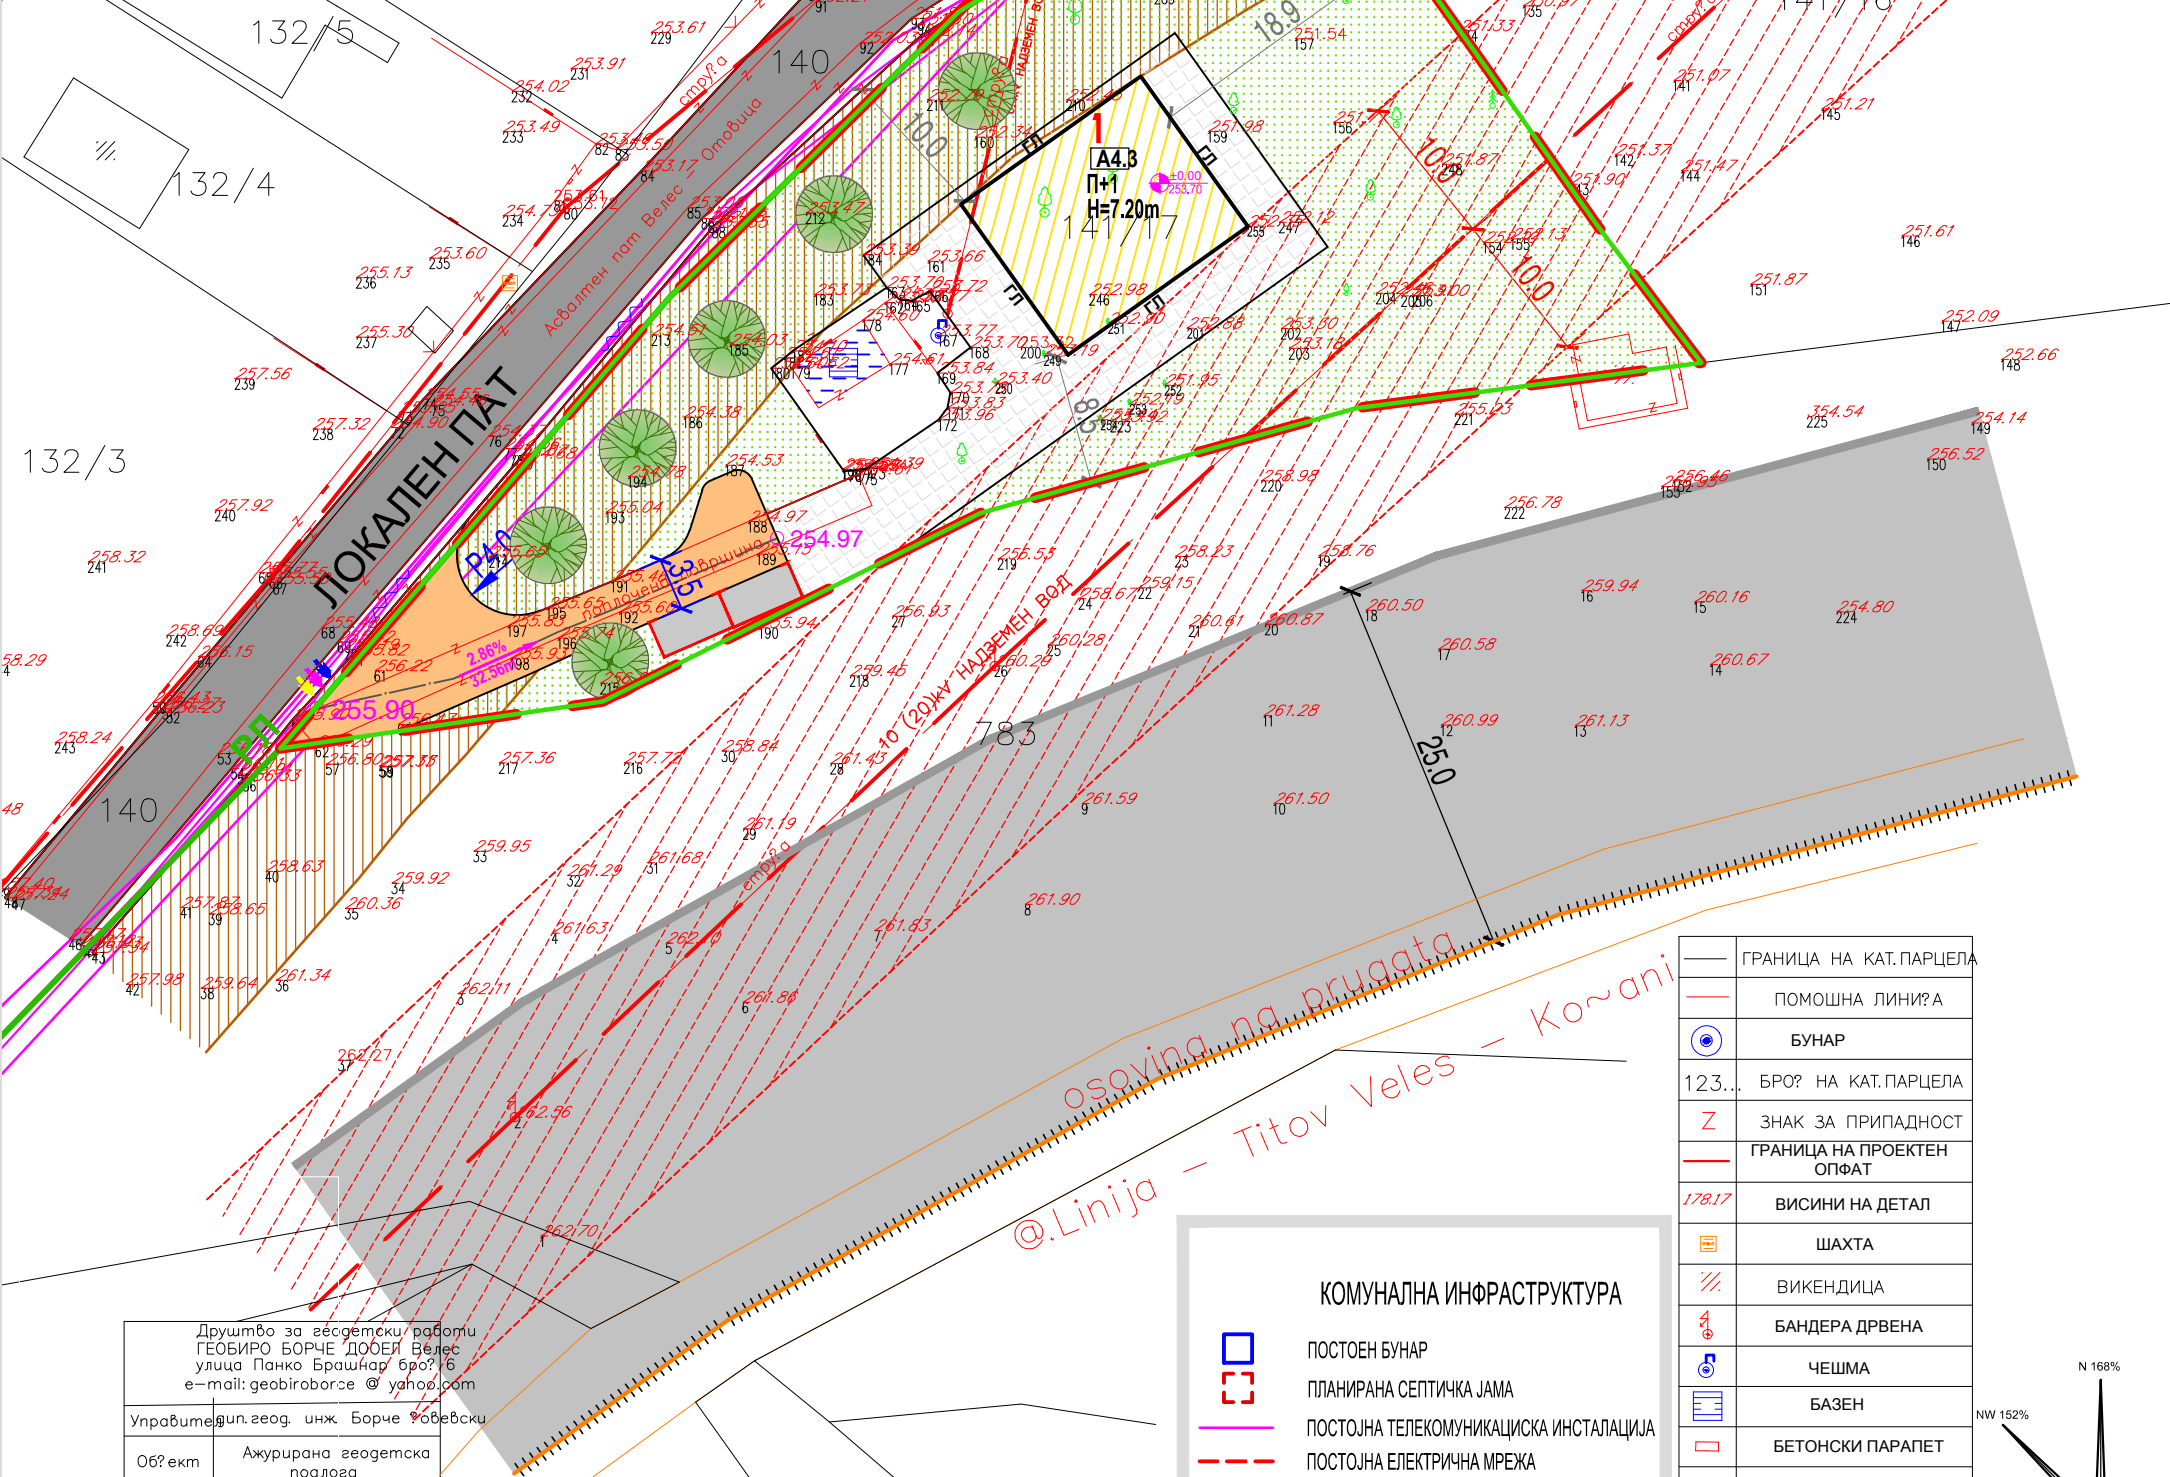

# УРБАНИСТИЧКИ ПРОЕКТ ВОН ОПФАТ НА УРБАНИСТИЧКИ ПЛАН СО НАМЕНА А4.3 - ВИКЕНД КУЌИ И ДРУГИ ОБЈЕКТИ ЗА ВРЕМЕННО СМЕСТУВАЊЕ НА КП 141/17 КО БАШИНО СЕЛО - ВРГ ОПШТИНА ВЕЛЕС


## M=1:500

### ЛЕГЕНДА

- ГРАНИЦА НА ПРОЕКЕН ОПФАТ П = 0,23ha
- 1 П+1  
H=7.20m  
МАКСИМАЛНА ВИСОЧИНА НА ГРАДБАТА ВО КАТОВИ  
МАКСИМАЛНА ВИСОЧИНА НА ГРАДБАТА ВО МЕТРИ
- РЕГУЛАЦИОНА ЛИНИЈА
- ГРАНИЦА НА ГРАДЕЖНА ПАРЦЕЛА
- ГРАДЕЖНА ЛИНИЈА
- ЕЛЕМЕНТИ НА СООБРАЌАЈ ОСКА НА СООБРАЌАЈНИЦА
- + ОСОВИНА НА ПОСТОЈНА ЖЕЛЕЗНИЧКА ПРУГА
- ЗАШТИТЕН ПОЈАС НА ЖЕЛЕЗНИЧКА ПРУГА
- ЗАШТИТЕН ПОЈАС НА ЛОКАЛЕН ПАТ
- ЗАШТИТЕН ПОЈАС НА ПОСТОЕН НАДЗЕМЕН 10 KV ВОД (ЕВН)
- ПОСТОЕН БАЗЕН
- КЛАСИ НА НАМЕНА:**
- A** ДОМУВАЊЕ И ПРЕСТОЈ
- A4** ВРЕМЕННО ПРЕСТОЈ
- A4.3** ВИКЕНД КУЌИ И ДР. ОБЈЕКТИ ЗА ВРЕМЕННО СМЕСТУВАЊЕ
- СООБРАЌАЈНА ПОВРШИНА:**
- ПРИСТАПНА УЛИЦА - КОЛОВОЗ
- ПЛОЧНИК
- СООБРАЌАЈНИЦА ВО РАМКИ НА ГРАДЕЖНАТА ПАРЦЕЛА
- ПОВРШИНА ЗА ПАРКИРАЊЕ
- ↗ 0.93% НИВЕЛМАН ПОДОЛЖЕН
- 254.97 ВИСИНСКА КОТА
- ±0.00 КОТА НА НУЛТА ПЛОЧА
- ➡ ВЛЕЗ ВО ПАРЦЕЛА ЗА ПЕШАЦИ
- ➡ ВЛЕЗ ВО ПАРЦЕЛА ЗА МОТОРНИ ВОЗИЛА
- ➡ ВЛЕЗ ВО ПАРЦЕЛА ЗА ПРОТИВПОЖАРНО ВОЗИЛО

<span style="border-bottom: 1px solid black; width: 20px; display: inline-block;"></span>	ГРАНИЦА НА КАТ. ПАРЦЕЛА
<span style="border-bottom: 1px dashed black; width: 20px; display: inline-block;"></span>	ПОМОШНА ЛИНИЈА
<span style="color: blue;">⊙</span>	БУНАР
123...	БРОЈ НА КАТ. ПАРЦЕЛА
<span style="color: red;">Z</span>	ЗНАК ЗА ПРИПАДНОСТ
<span style="border-bottom: 1px solid red; width: 20px; display: inline-block;"></span>	ГРАНИЦА НА ПРОЕКЕН ОПФАТ
178.17	ВИСИНИ НА ДЕТАЛ
<span style="background-color: gray; border: 1px solid black; width: 10px; height: 10px; display: inline-block;"></span>	ШАХТА
<span style="background-color: lightgray; border: 1px solid black; width: 10px; height: 10px; display: inline-block;"></span>	ВИКЕНДИЦА
<span style="color: red;">⊕</span>	БАНДЕРА ДРВЕНА
<span style="color: blue;">⊕</span>	ЧЕШМА
<span style="background-color: blue; border: 1px solid black; width: 10px; height: 10px; display: inline-block;"></span>	БАЗЕН
<span style="background-color: orange; border: 1px solid black; width: 10px; height: 10px; display: inline-block;"></span>	БЕТОНСКИ ПАРАПЕТ
<span style="border-bottom: 1px solid red; width: 20px; display: inline-block;"></span>	ПОТПОРЕН ЗИД
<span style="color: blue;">~</span>	КАНАЛ
<span style="color: green;">⊕</span>	ЛИСТОПАДНО ДРВО
<span style="color: green;">⊕</span>	ЗИМЗЕЛЕНО ДРВО
<span style="border-bottom: 1px solid orange; width: 20px; display: inline-block;"></span>	ПРУГА

КОМУНАЛНА ИНФРАСТРУКТУРА		
<span style="background-color: blue; border: 1px solid black; width: 10px; height: 10px; display: inline-block;"></span>	ПОСТОЕН БУНАР	
<span style="border: 1px solid red; width: 10px; height: 10px; display: inline-block;"></span>	ПЛАНИРАНА СЕПТИЧКА ЈАМА	
<span style="border-bottom: 1px dashed black; width: 20px; display: inline-block;"></span>	ПОСТОЈНА ТЕЛЕКОМУНИКАЦИСКА ИНСТАЛАЦИЈА	
<span style="border-bottom: 1px dashed black; width: 20px; display: inline-block;"></span>	ПОСТОЈНА ЕЛЕКТРИЧНА МРЕЖА	
ЗЕЛЕНИЛО ВО ГРАДЕЖНА ПАРЦЕЛА:		
<span style="color: green;">⊕</span>	НИСКО ЗЕЛЕНИЛО	
<span style="color: green;">⊕</span>	ВИСОКО ЗЕЛЕНИЛО	

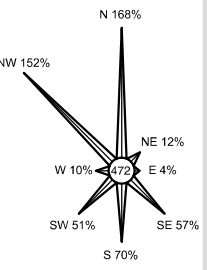

Друштво за геодетски работи  
ГЕОБИРО БОРЧЕ ДООЕЛ Велес  
улица Панко Брашнар број 16  
е-mail: geobiroborce @ yahoo.com

Управител: ип. геод. инж. Борче Чобевски

Објект: Ажурирана геодетска подлога

Катастарска општина: БАШИНО СЕЛО ВОН ГРАД

Катастарска парцела: КП 141/17

Барател: РИСТЕ КАРОВ

Предмет број: 0805-275

Соработник: Марјан Саражинов

БИЛАНСИ НА ЗЕЛЕНИ ПОВРШНИ:			
Градежна парцела 1	површина на градежна парцела м2	површина на зеленило м2	процентуална застапеност на зеленило %
ВКУПНО	2259.07м2	1444.36м2	64%

**ЧИП ГРУП - СКОПЈЕ**  
ЛИЦЕНЦИ Бр. 0.095 Бр. П.352/А

НАРАЧАТЕЛ: РИСТЕ КАРОВ

СОДРЖИНА: УРБАНИСТИЧКО РЕШЕНИЕ ЗА ПРОЕКТИОТ ОПФАТ

ФАЗА: УРБОУП - ПЛАНСКИ ДЕЛ

НАСЛОВ: УРБОУП СО НАМЕНА А4.3 - ВИКЕНД КУЌИ И ДРУГИ ОБЈЕКТИ ЗА ВРЕМЕННО СМЕСТУВАЊЕ НА КП 141/17 КО БАШИНО СЕЛО - ВРГ, ОПШТИНА ВЕЛЕС

ПЛАНЕРИ: СИЛВАНА ВАНОВСКА диа овластување 0.0065

ЕМИЛИЈА СПИРОВСКА диа овластување 0.0381

СОРАБОТНИК:

УПРАВИТЕЛ: СИЛВАНА ВАНОВСКА диа овластување 0.0065

РАЗМЕР: М = 1:500

ДАТА: ДЕКЕМВРИ 2021

ЛИСТ: 5