


Нумерички показатели (УП)

Број на парцела и објект	Површина на парцела	Максимална површина на габарит	Вкупна изградена површина м2	Намена на површина	Мах висина до кота на венец	Спратност	Процент на изграденост	Коеф.на искористеност
ГП.1	6676.19 м2	3537.68 м2	10673.04 м2	A4.3	10.20 м	П+2	52.98%	1.59

УРБАНИСТИЧКИ ПРОЕКТ вон опфат на урбанистички план за формирање на градежна парцела на дел од КП бр. 660 КО Сојаклари, Општина Велес, со намена А4.3 - семејни куќи за времен престој-викенд куќи

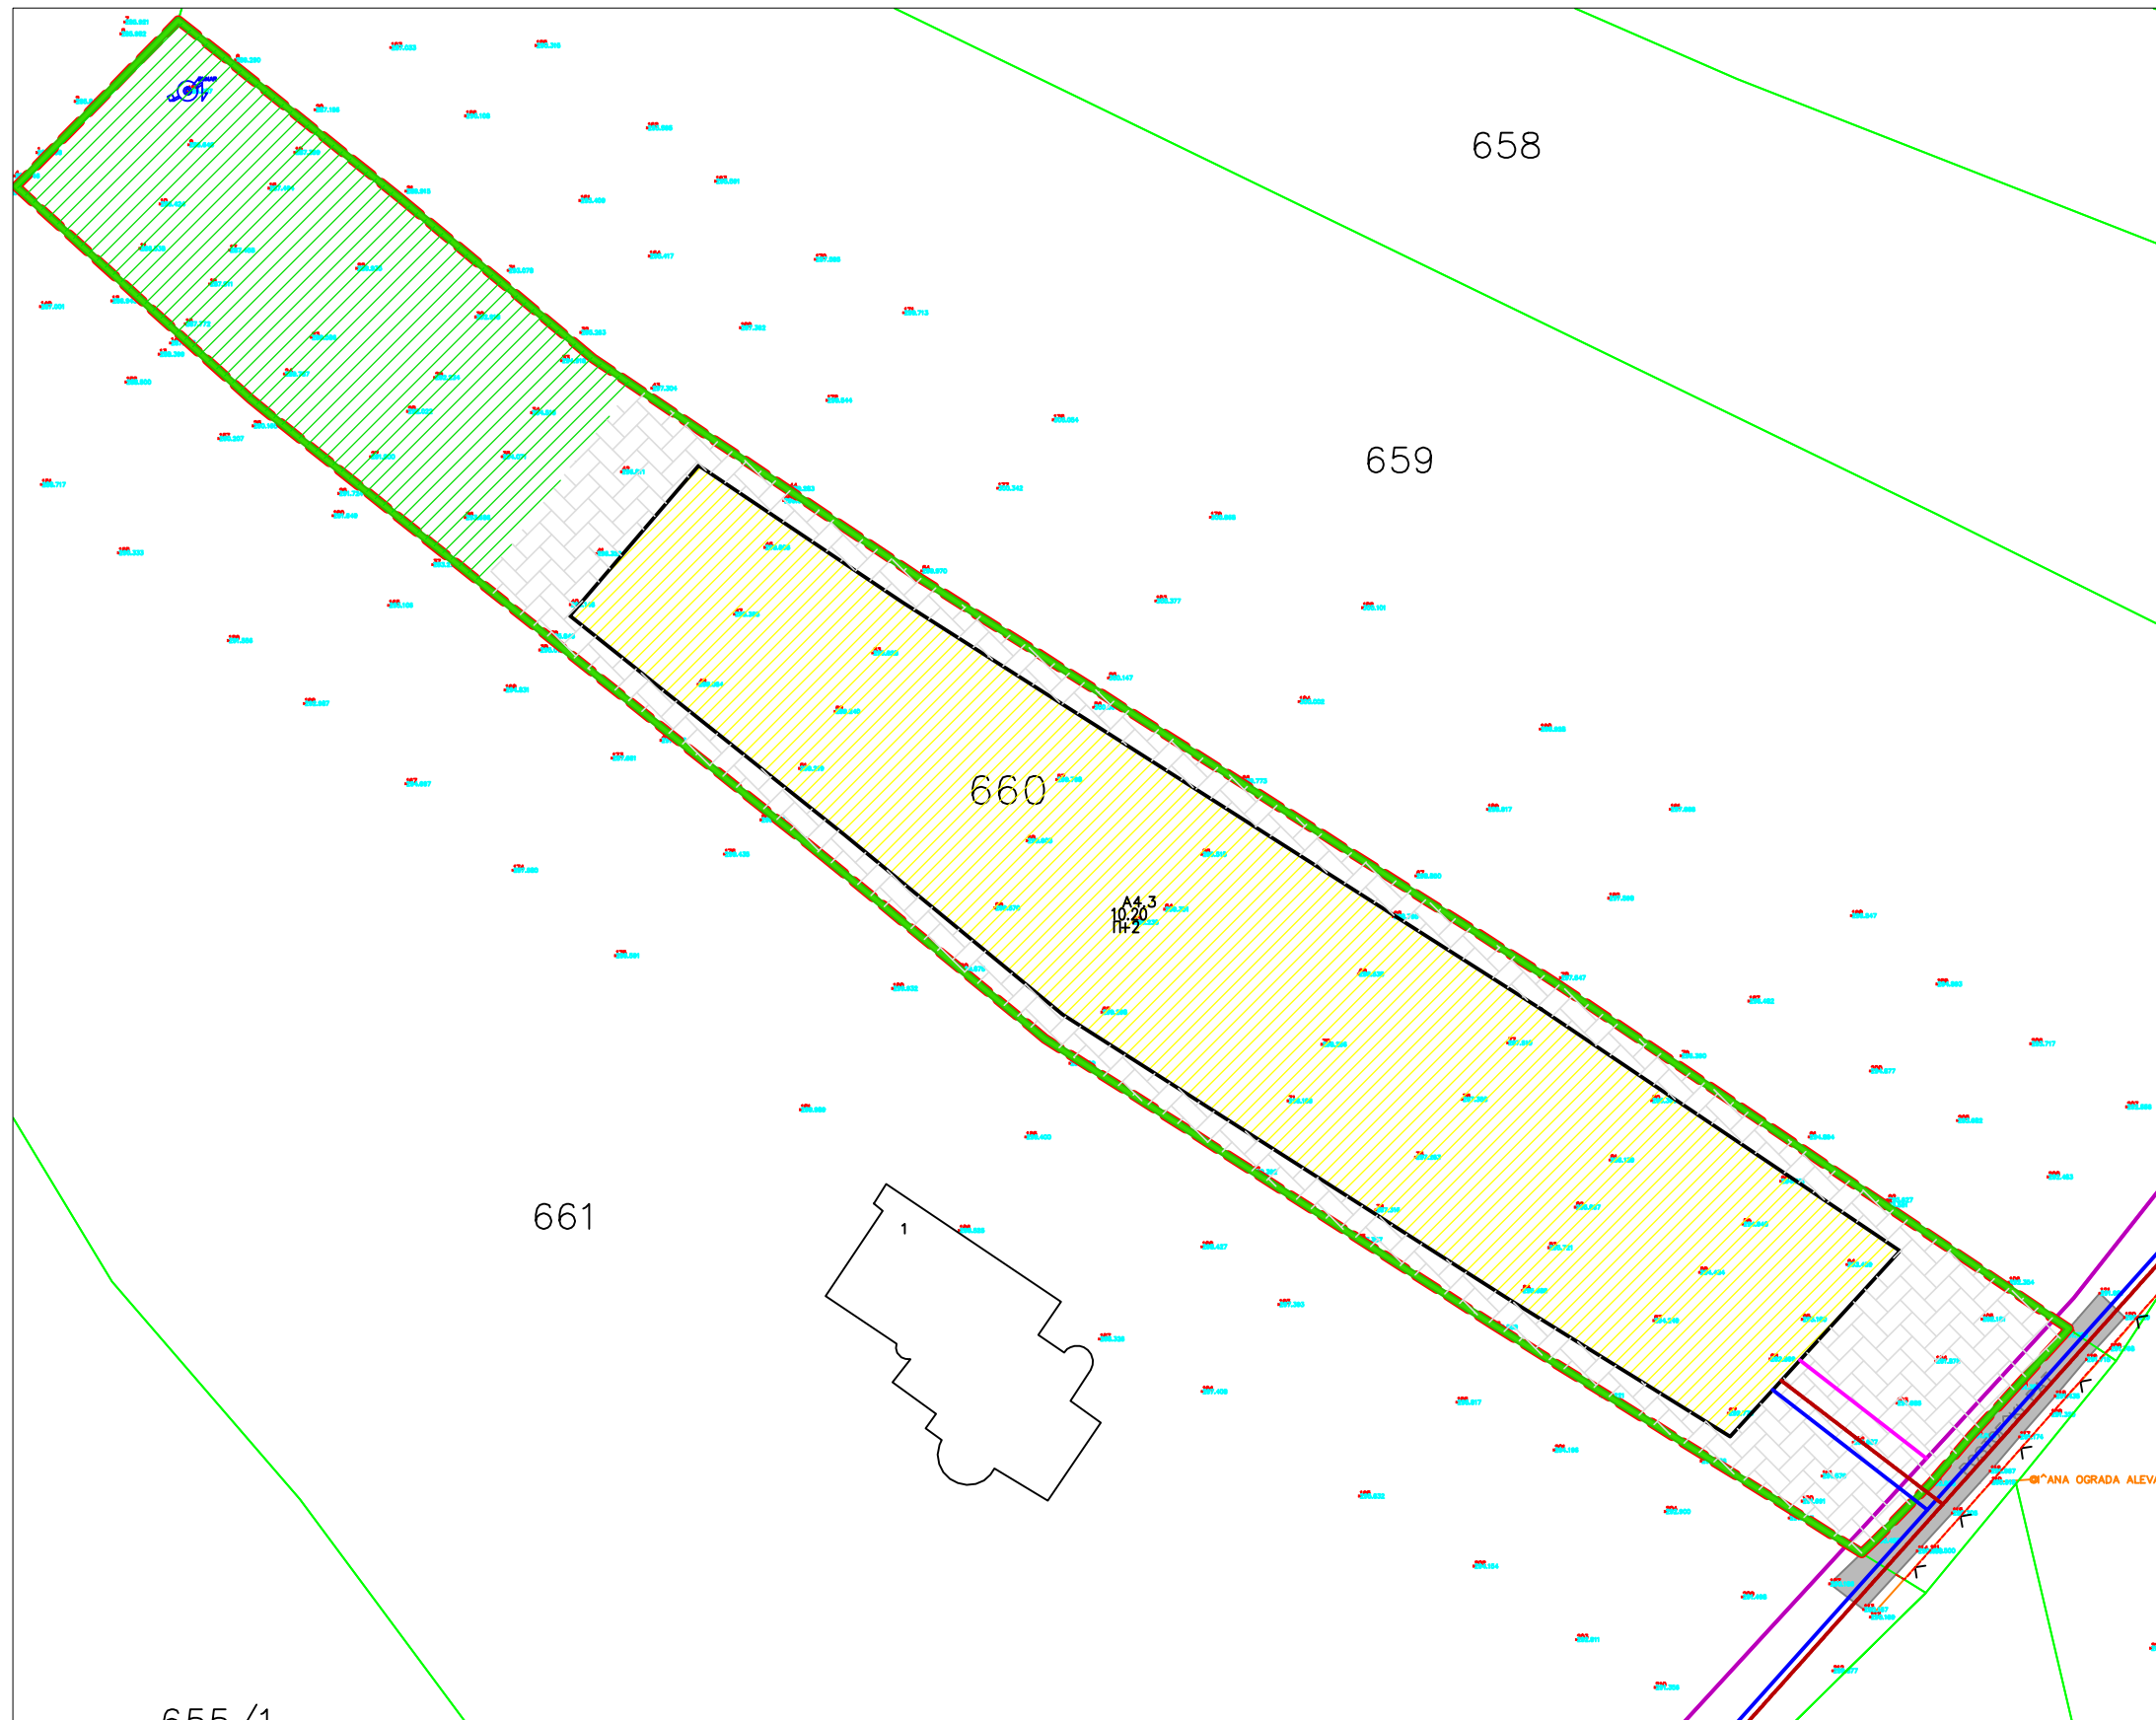


ЛЕГЕНДА

- ГРАНИЦА НА ПРОЕКТЕН ОПФАТ
- РЕГУЛАЦИОНА ЛИНИЈА
- ЛИНИЈА НА ПАРЦЕЛА
- ГРАДЕЖНА ЛИНИЈА

ТАБЕЛА СО БИЛАНСНИ ПОКАЗАТЕЛИ

НАМЕНА ОЗНАКА	ПОВРШИНА ВО м2	ПРОЦЕНТ НА ЗОНА	ОПИС И ОЗНАКА
А4.3	3537.68	52.98	A1-домување во станбени куќи
	1661.77	24.91	- СООБРАЌАЈ
	1476.74	22.11	-НИСКО ЗЕЛЕНИЛО
ВКУПНО:	6676.19	100.00	ГРАДЕЖНА ПАРЦЕЛА

- СООБРАЌАЈНА ИНФРАСТРУКТУРА
- ПРИСТАПНА УЛИЦА ДО ПАРЦЕЛА
- ПРЕСЕК НА СООБРАЌАЈНИЦА
- К - КОЛОВОЗ
- ВЛЕЗ ВО ПАРЦЕЛА
- КОЛОВОЗ
- ВОДОВОДНА ИНФРАСТРУКТУРА - НОВОПЛАНИРАНА
- ВОДОВОДНА ИНФРАСТРУКТУРА - ПОСТОЕЧКА
- КАНАЛИЗАЦИОНА ИНФРАСТРУКТУРА - НОВОПЛАНИРАНА
- ЕЛЕКТРОЕНЕРГЕТСКА ИНФРАСТРУКТУРА - ЕВН
- ЕЛЕКТРОЕНЕРГЕТСКА ИНФРАСТРУКТУРА - НОВОПЛАНИРАНА
- ТЕЛЕКОМУНИКАЦИСКА ИНФРАСТРУКТУРА - НОВОПЛАНИРАНА
- ТЕЛЕКОМУНИКАЦИСКА ИНФРАСТРУКТУРА - ПОСТОЕЧКА

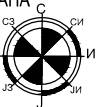

ДГППУ ТИПИНГ

ул.8ми септември 11/1 Велес моб 075 493 400



Синтезен план

Р 1:500

УРБАНИСТИЧКИ ПРОЕКТ вон опфат на урбанистички план за формирање на градежна парцела на дел од КП бр. 660 КО Сојаклари, Општина Велес, со намена А4.3 - семејни куќи за времен престој-викенд куќи

0212-09/21

ПРОЕКТАНТИ: Илија Плачков д.и.а
соработник: Душица Димовска м.и.а

12.2021

ИНВЕСТИТОР: Илија Попов
Велес

5

УПРАВИТЕЛ: ЈАГОДА СТОЈКОВСКА