


ПРОЕКТНА ПРОГРАМА ЗА ИЗРАБОТКА НА
УРБАНИСТИЧКИ ПРОЕКТ ВОН ОПФАТ НА
УРБАНИСТИЧКИ ПЛАН СО НАМЕНА Б4.1 -
ДЕЛОВНИ ЗГРАДИ СО КАНЦЕЛАРИИ НА ДЕЛ ОД
КП 1217/2, КП 1217/3, КП 1217/4 И КП 1217/5, КО
БАШИНО СЕЛО, ОПШТИНА ВЕЛЕС

ЛЕГЕНДА

ГРАНИЦА НА ПРОЕКТЕН ОПФАТ
ПОВРШИНА НА ПРОЕКТЕН ОПФАТ P = 0,34 ха

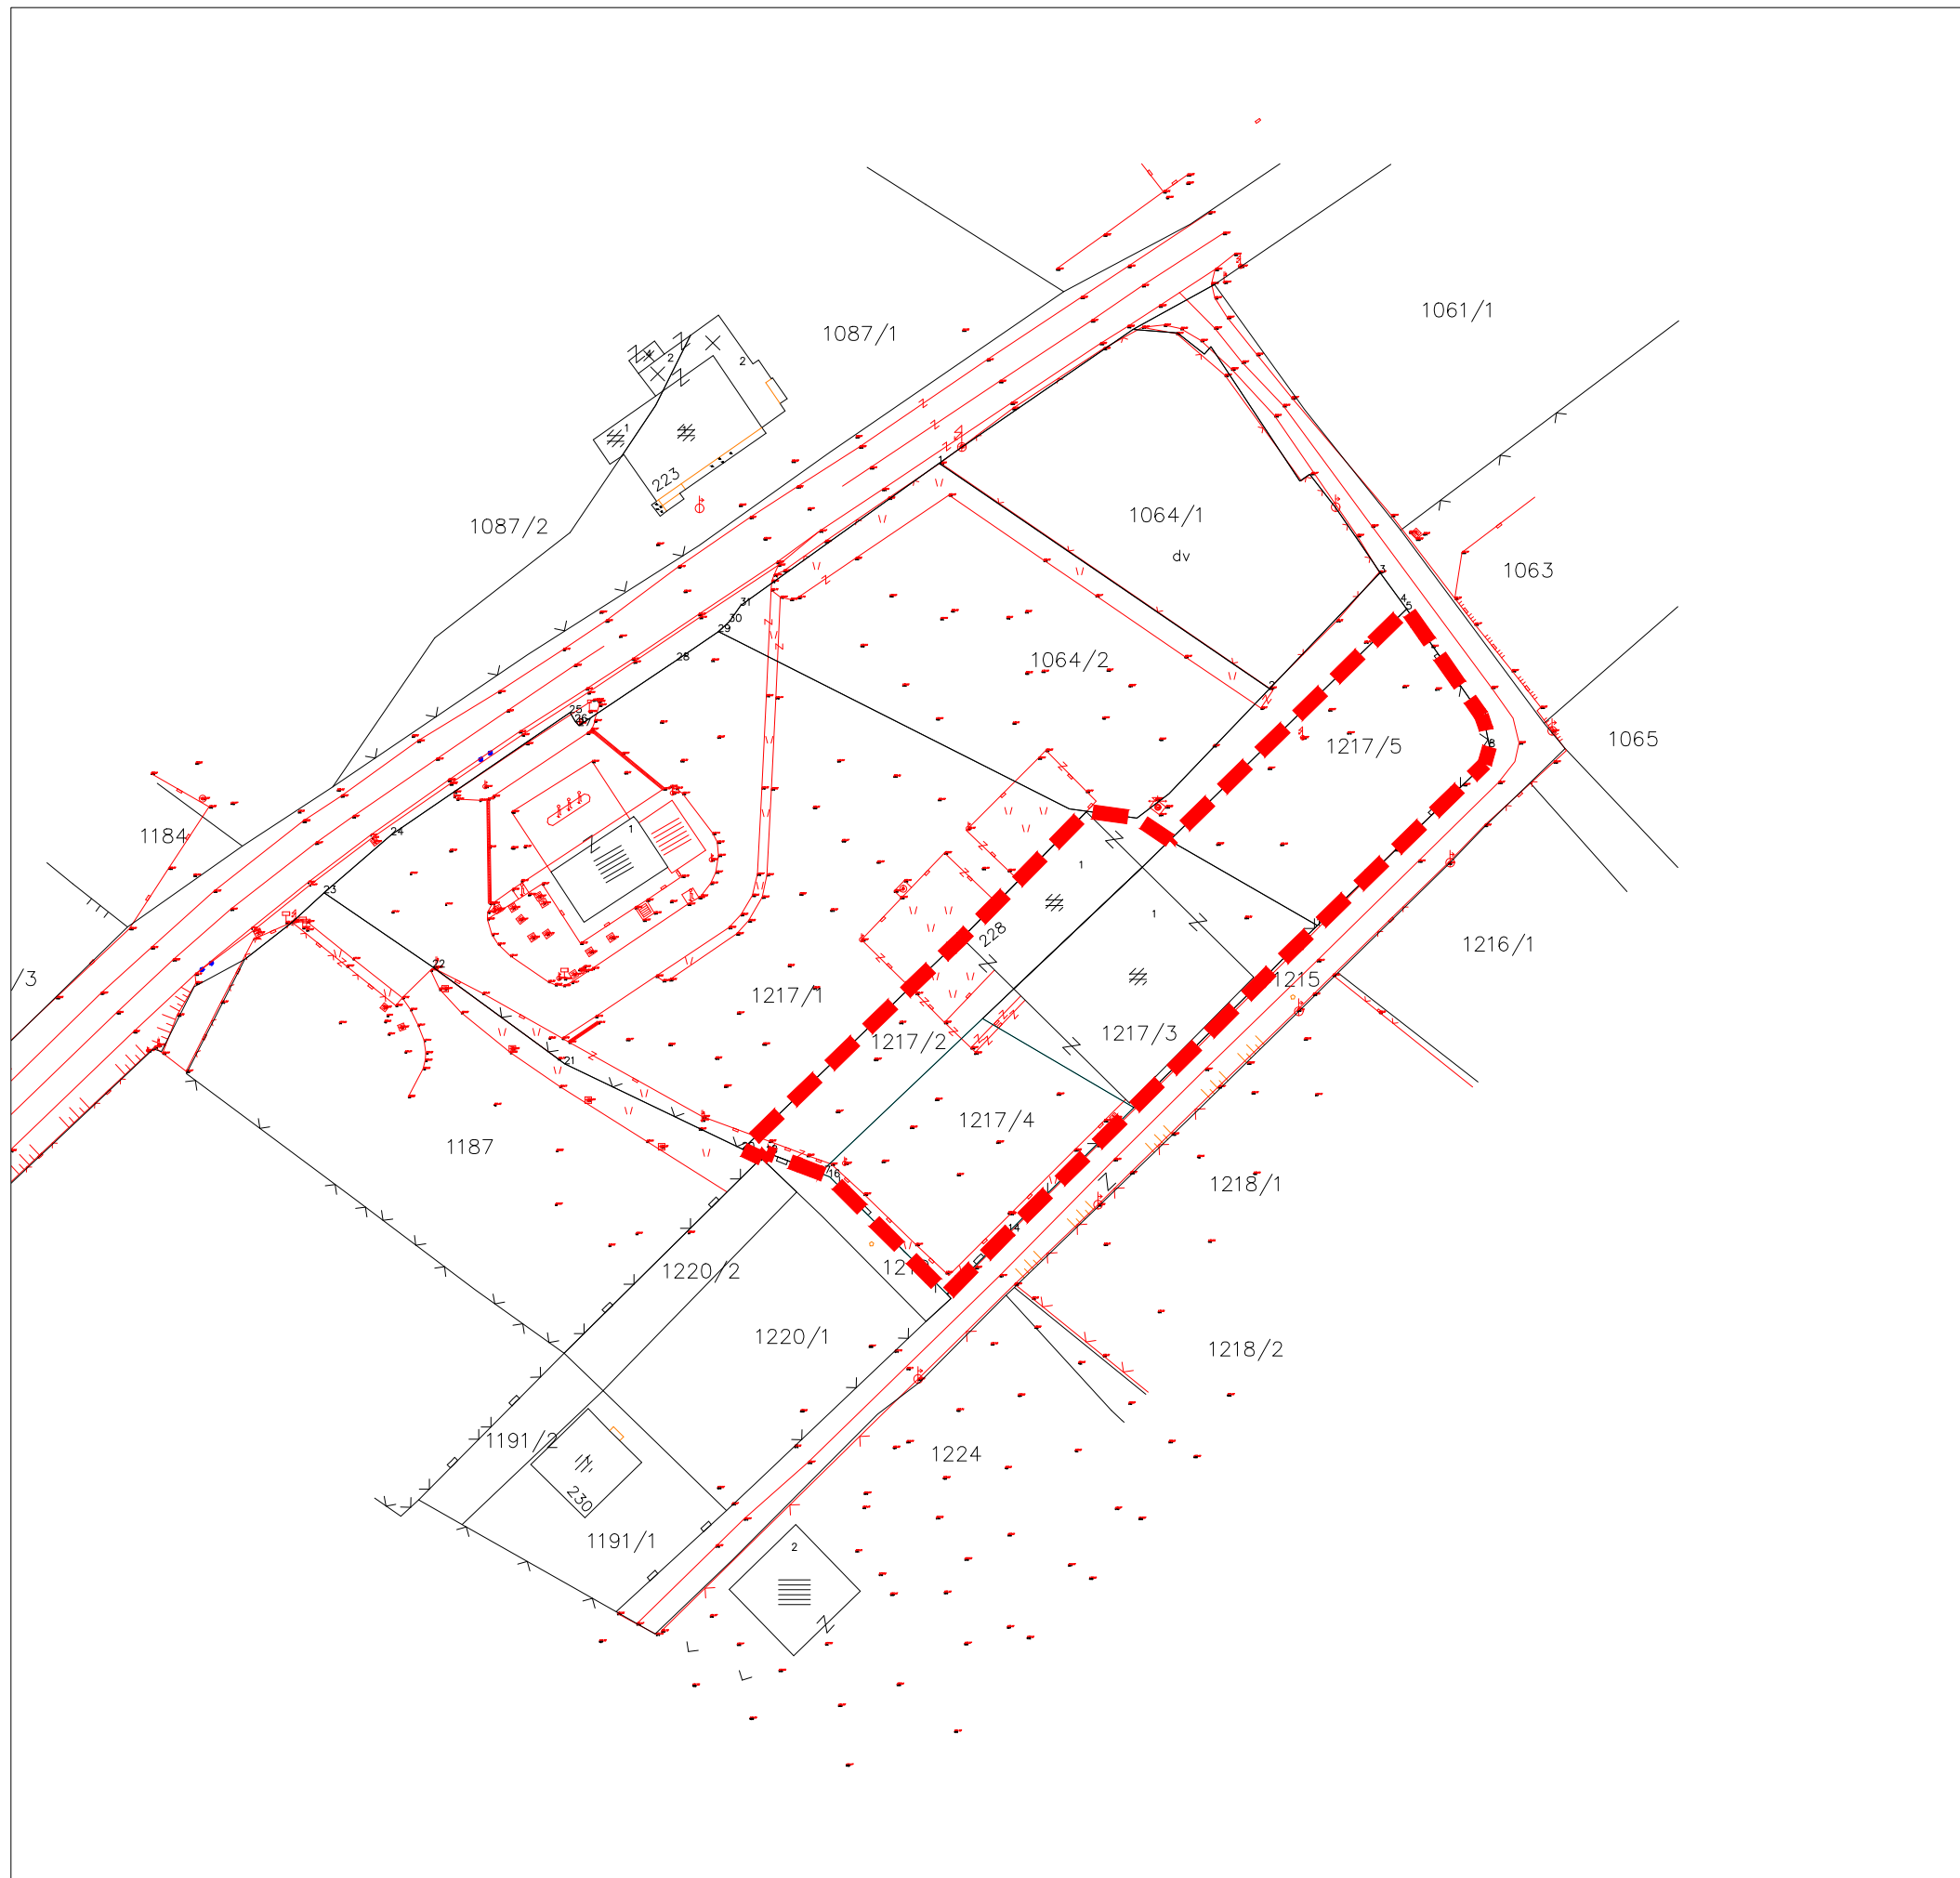

АЖУРИРАНА ГЕОДЕТСКА ПОДЛОГА

1:1000