


Нумерички показатели според ДУП

Број на парцела	Површина на парцела (m <sup>2</sup> )	Површина за градба (m <sup>2</sup> )	Бруто развиена површина (m <sup>2</sup> )	Макс кота до венец	Процент на изграденост %	Коефициент на искоритеност	Катност	Број на паркинзи
71	360	57.00	171	8.50м	15.83%	0.47	П + 1 + ПК	Во парцела

Нумерички показатели според УП


Број на парцела	Површина на парцела (m <sup>2</sup> )	Површина за градба (m <sup>2</sup> )	Бруто развиена површина (m <sup>2</sup> )	Висина на венец	Процент на изграденост %	Коефициент на искоритеност	Катност	Број на паркинзи
71	360	57.00	171	7.42м	15.83%	0.47	П + 1 + ПК	Во парцела

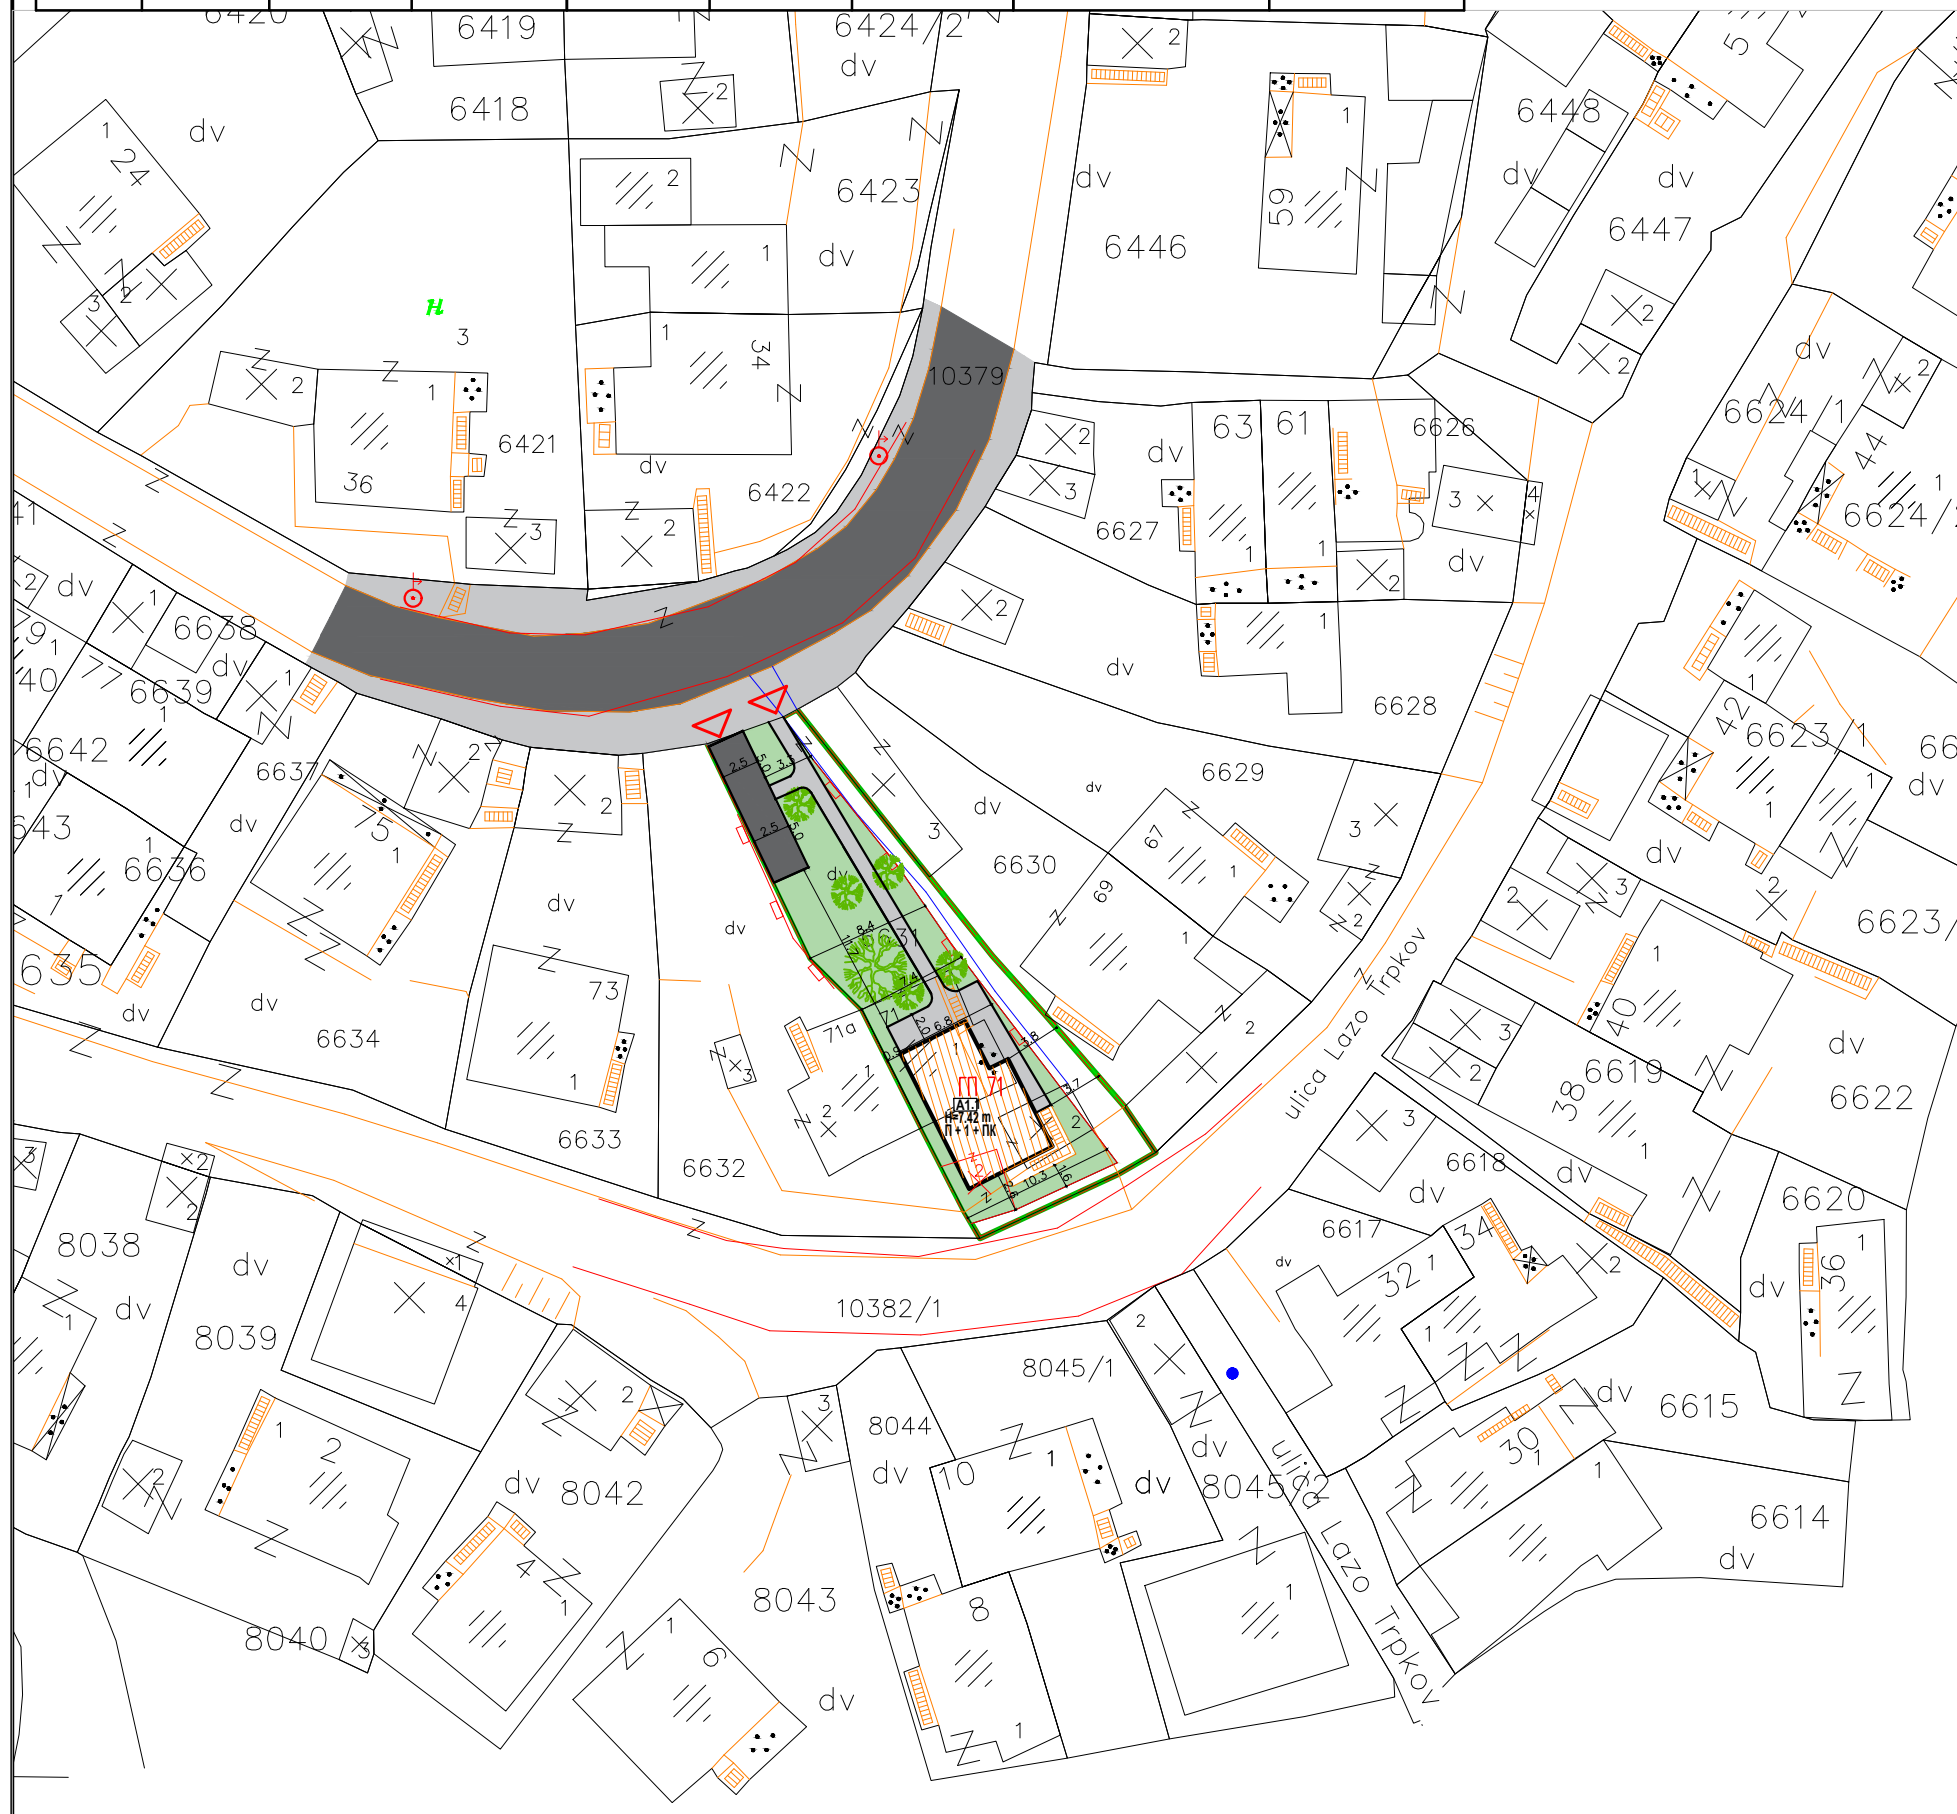

**УРБАНИСТИЧКИ ПРОЕКТ СО ПЛАН ЗА ПАРЦЕЛАЦИЈА** со намена А1 - домување во станбени куќи на КП 6631, КО Велес согласно ГП 71 од ДУП: за мз-9ти ноември и измена и дополна на одредбите за спроведување на ДУП за: мз 9ти ноември со Одлука бр.08-3225/1 од 30.06.1988 година и измена со Одлука бр.07-487/6 од 12.05.2000

**ЛЕГЕНДА НА ГРАФИЧКИ СИМБОЛИ**

- ГРАНИЦА НА ПЛАНСКИ / ПРОЕКТЕН ОПФАТ
- Г.Г.П ГРАНИЦА НА ГРАДЕЖНА ПАРЦЕЛА
- Г.Л. ЛИНИЈА НА ПАРЦЕЛА
- Г.Л. ГРАДЕЖНА ЛИНИЈА
- 71 НУМЕРАЦИЈА НА ГРАДЕЖНА ПАРЦЕЛА
- H=7.42m МАКСИМАЛНА ВИСОЧИНА НА ГРАДБАТА ДО ВЕНЕЦ
- ПОВРШИНА ЗА ГРАДЕЊЕ ОГРАНИЧЕНА СО ГРАДЕЖНА ЛИНИЈА
- НАМЕНА**
- A1 А1 - Домување во станбени куќи
- ▲ ВЛЕЗ / ИЗЛЕЗ ОД ГРАДЕЖНА ПАРЦЕЛА

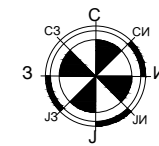

**ДГППУ ТИПИНГ**

ул.8ми септември 11/1 Велес моб 075 493 400



**УРБАНИСТИЧКО РЕШЕНИЕ - СИНТЕЗЕН ПРИКАЗ**

Р 1:500

**УРБАНИСТИЧКИ ПРОЕКТ СО ПЛАН ЗА ПАРЦЕЛАЦИЈА** со намена А1 - домување во станбени куќи на КП 6631, КО Велес согласно ГП 71 од ДУП: за мз-9ти ноември и измена и дополна на одредбите за спроведување на ДУП за: мз 9ти ноември со Одлука бр.08-3225/1 од 30.06.1988 година и измена со Одлука бр.07-487/6 од 12.05.2000

0223-09/22

ПРОЕКТАНТИ: Илија Плачков д-р  
СОРАБОТНИК: Душица Димовска м-р

03.23

ИНВЕСТИТОР : Роберто Карадаковски  
Ул.„Костурска“ бр.71, Велес

6

УПРАВИТЕЛ : ЈАГОДА СТОЈКОВСКА