


Нумерички показатели (УП)

Број на парцела и објект	Површина на парцела	Максимална површина на габарит	Вкупна изградена површина м2	Намена на површина	Мах висина до кота на венец	Спратност	Процент на изграденост	Коеф.на искористеност
ГП.1	1784.54	389.00м2	1167 м2	А4.3	10.20 м	П+2	21.79%	0.65

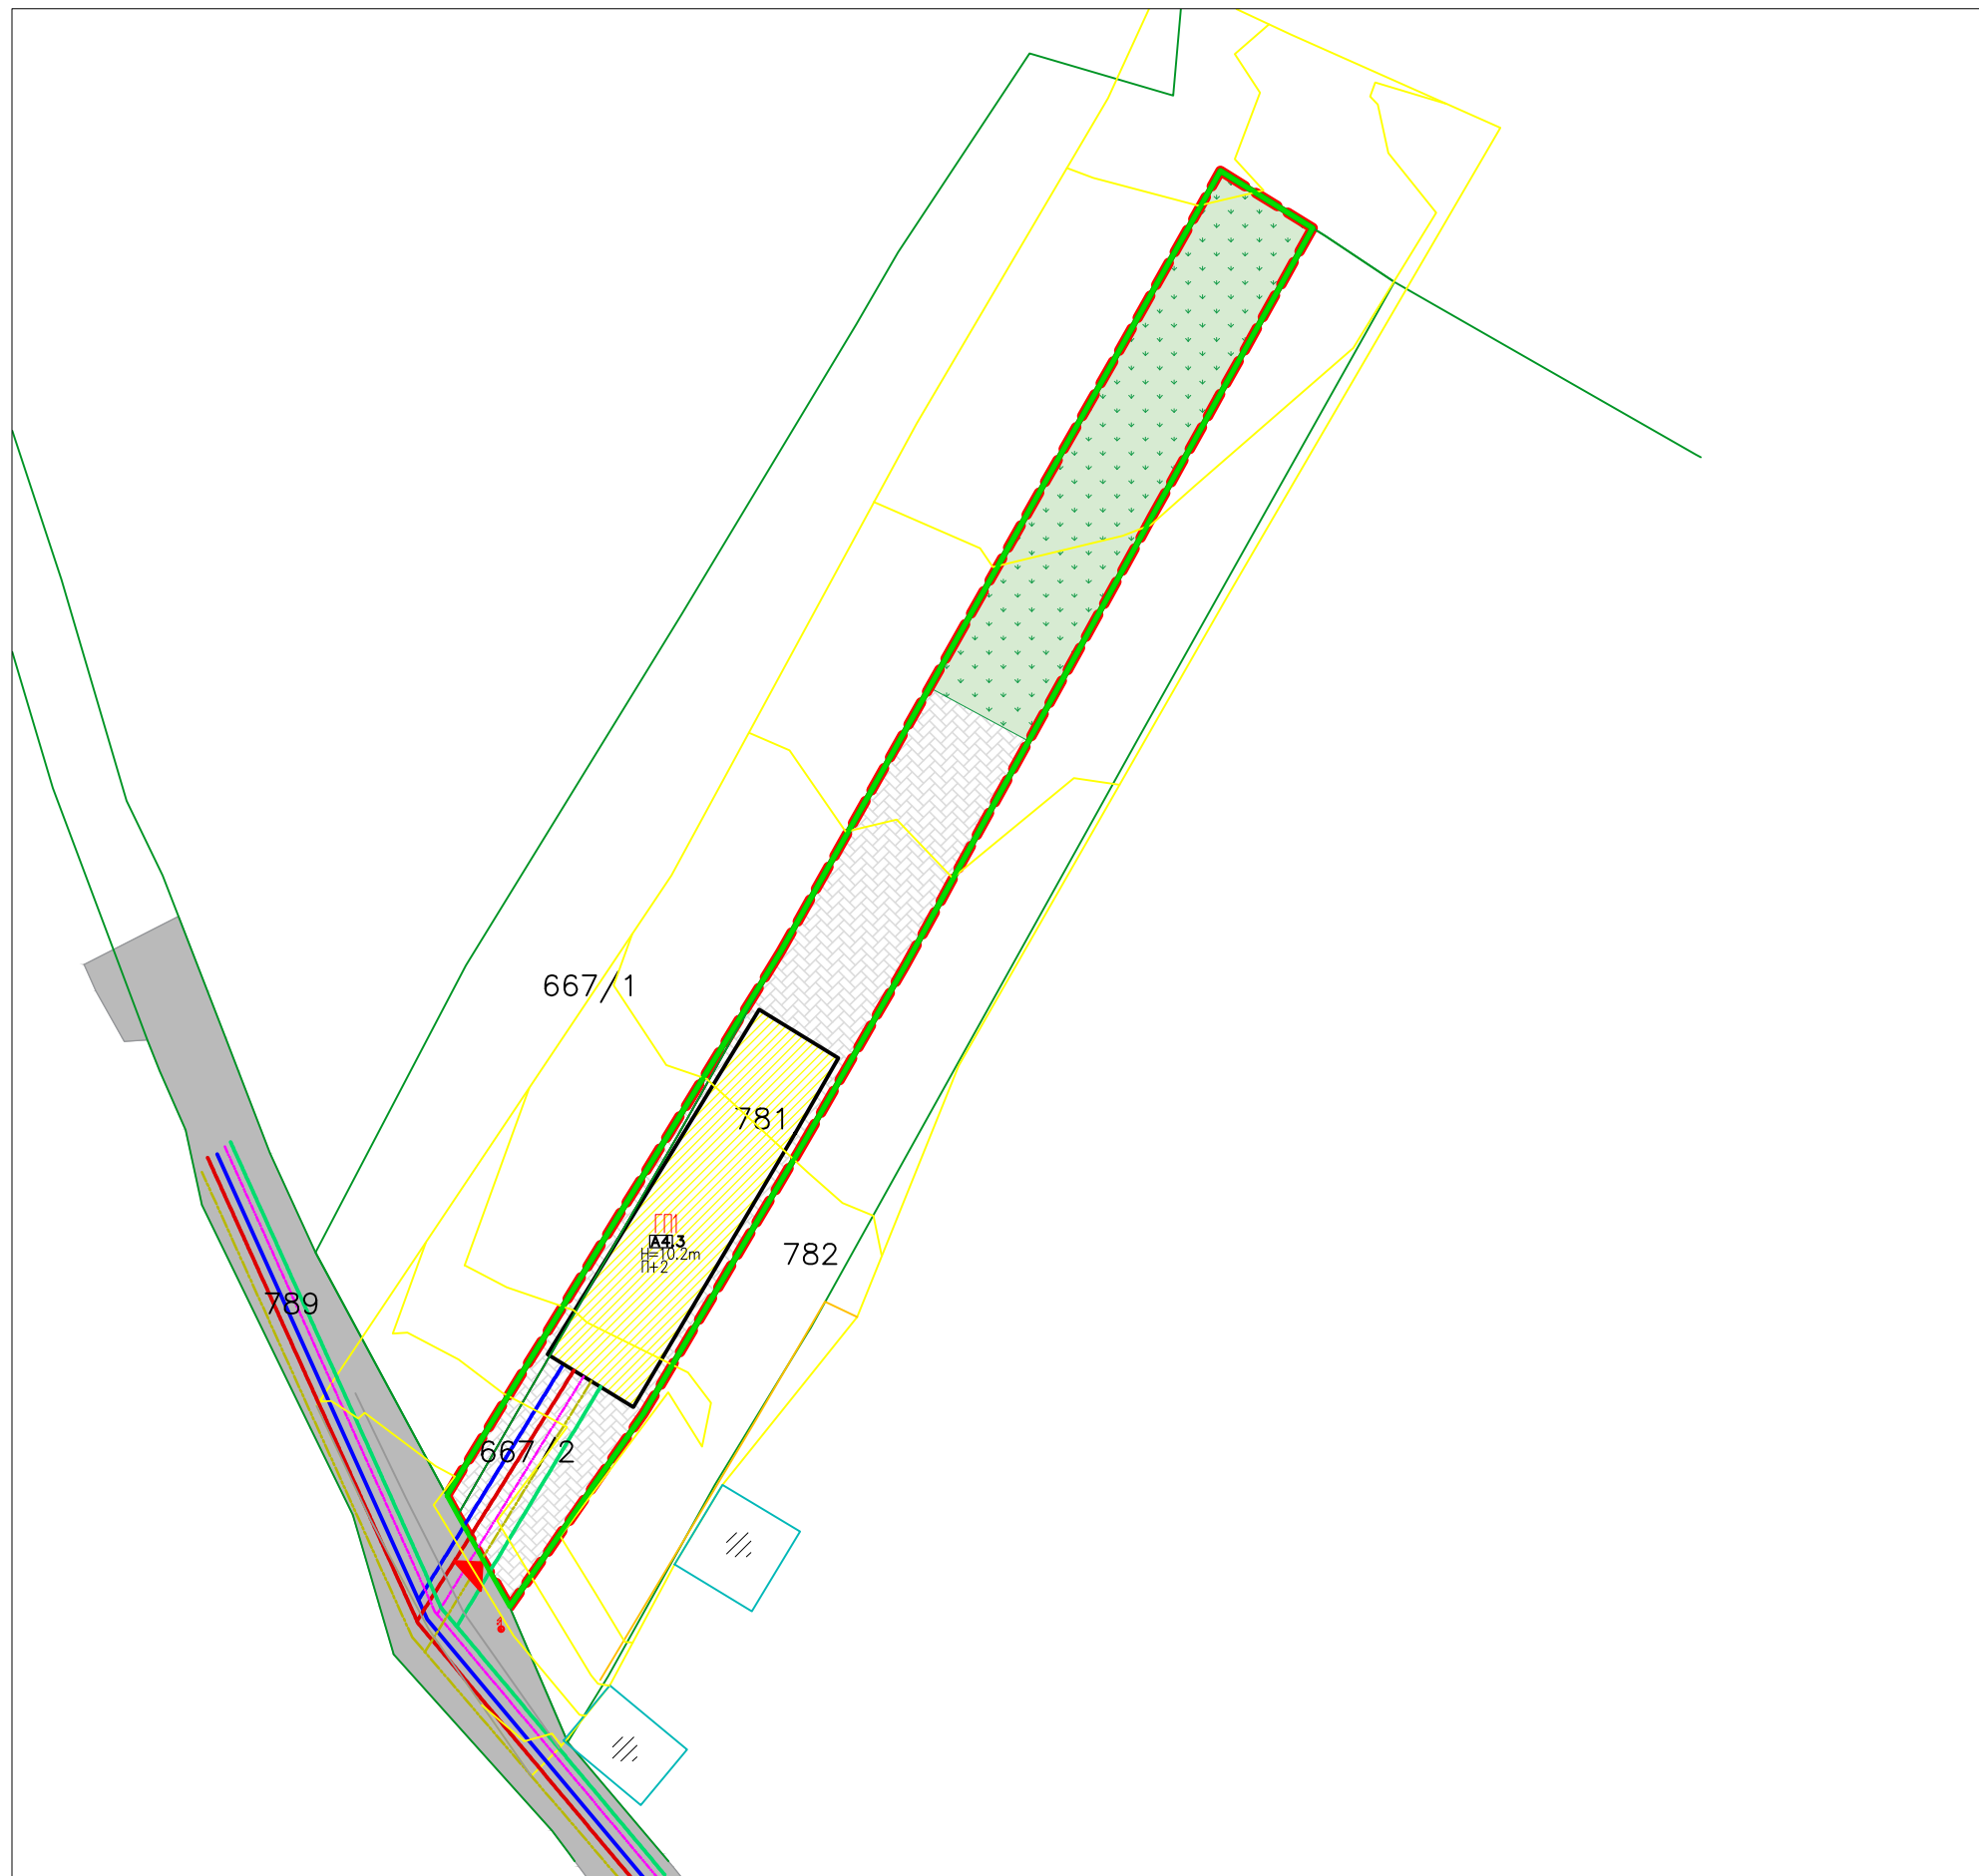

УРБАНИСТИЧКИ ПРОЕКТ вон опфат на урбанистички план со намена А4.3- семејни куќи за времен престој-викенд куќи за формирање на градежна парцела на КП 781 и КП 667/2, КО Отовица, Општина Велес

ЛЕГЕНДА


	ГРАНИЦА НА ПРОЕКТЕН ОПФАТ
	ГРАНИЦА НА НАМЕНСКА ЗОНА
	РЕГУЛАЦИОНА ЛИНИЈА
	ЛИНИЈА НА ПАРЦЕЛА
	ГРАДЕЖНА ЛИНИЈА

ТАБЕЛА СО БИЛАНСНИ ПОКАЗАТЕЛИ

ТАБЕЛА СО БИЛАНСНИ ПОКАЗАТЕЛИ

НАМЕНА ОЗНАКА	ПОВРШИНА ВО м2	ПРОЦЕНТ НА ЗОНА	ОПИС И ОЗНАКА
А4.3	389	21.79	А1.1-станбени куќи слободностоечки
	752.84	42.20	- СООБРАЌАЈ
	642.70	36.01	-НИСКО ЗЕЛЕНИЛО
ВКУПНО:	1784.54	100.00	ГРАДЕЖНА ПАРЦЕЛА

	10	СООБРАЌАЈНА ИНФРАСТРУКТУРА
		ВЛЕЗ ВО ПАРЦЕЛА
		ВОДОВОДНА ИНФРАСТРУКТУРА - НОВОПЛАНИРАНА
		ВОДОВОДНА ИНФРАСТРУКТУРА - ПОСТОЕЧКА
		КАНАЛИЗАЦИОНА ИНФРАСТРУКТУРА - НОВОПЛАНИРАНА
		ЕЛЕКТРОЕНЕРГЕТСКА ИНФРАСТРУКТУРА - НОВОПЛАНИРАНА
		ТЕЛЕКОМУНИКАЦИСКА ИНФРАСТРУКТУРА - НОВОПЛАНИРАНА
		АТМОСФЕРСКА КАНАЛИЗАЦИЈА- НОВОПЛАНИРАНА

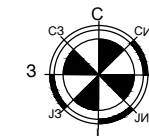

ДГППУ ТИПИНГ

ул.8ми септември 11/1 Велес моб 075 493 400



УРБАНИСТИЧКО РЕШЕНИЕ на градежната парцела — Синтезен план

Р 1:500

УРБАНИСТИЧКИ ПРОЕКТ вон опфат на урбанистички план со намена А4.3- семејни куќи за времен престој-викенд куќи за формирање на градежна парцела на КП 781 и КП 667/2, КО Отовица, Општина Велес

0201-02/21

ПРОЕКТАНТИ: Илија Плачков д.и.а
соработник Душица Димовска Сиркарова м.и.а

04.2023

ИНВЕСТИТОР : ВЕСНА КИТАНОВСКА
ВЕЛЕС

4

УПРАВИТЕЛ : ЈАГОДА СТОЈКОВСКА