

Нумерички показатели според општ акт

Број на парцела	Површина на парцела	Површина за градба	Процент на изграденост	Коефициент на искоритеност	Спратност	Намена	Паркирање
дел од КП 940 и КП 942	/	/	/	/	/	A1	/

Нумерички показатели (УП)

Број на парцела и објект	Површина на парцела	Максимална површина на габарит	Вкупна изградена површина м2	Намена на површина	Мах висина до кота на венец	Спратност	Процент на изграденост	Коеф.на искоритеност	Процент на зеленило
ГП.1	497.19	130.36 м2	206.14 м2	A1.1	7.20 м	П+1	26.21 %	0.41	34.44














Урбанистички проект за село за формирање на градежна парцела на дел од КП бр.940 и КП бр.942 КО Башино Село, со намена А1.1-станбени куќи слободностоечки, согласно Општ акт за уредување на Условите и начинот на градба во населено место Башино село општина Велес



ЛЕГЕНДА

-  ГРАНИЦА НА ПРОЕКТЕН ОПФАТ
-  РЕГУЛАЦИОНА ЛИНИЈА
-  ЛИНИЈА НА ПАРЦЕЛА
-  ИНФОРМАТИВНА ЛИНИЈА

ТАБЕЛА СО БИЛАНСНИ ПОКАЗАТЕЛИ

НАМЕНА ОЗНАКА	ПОВРШИНА ВО м2	ПРОЦЕНТ НА ЗОНА	ОПИС И ОЗНАКА
 А1.1	130.36	26.61	А1.1-станбени куќи слободностоечки
	193.68	38.95	- СООБРАЌАЈ
	173.15	34.44	-НИСКО ЗЕЛЕНИЛО
ВКУПНО:	497.19	100.00	ГРАДЕЖНА ПАРЦЕЛА

-  ПОСТОЕЧКИ ОБЈЕКТИ
-  ПАРКИНГ МЕСТО
-  -ПРИСТАПНА УЛИЦА ДО ПАРЦЕЛА
-  5.5
-  СООБРАЌАЈНА ИНФРАСТРУКТУРА
-  ВЛЕЗ ВО ПАРЦЕЛА
-  ВОДОВОДНА ИНФРАСТРУКТУРА - НОВОПЛАНИРАНА
-  КАНАЛИЗАЦИОНА ИНФРАСТРУКТУРА - НОВОПЛАНИРАНА
-  ЕЛЕКТРОЕНЕРГЕТСКА ИНФРАСТРУКТУРА - НОВОПЛАНИРАНА
-  ЕЛЕКТРОЕНЕРГЕТСКА ИНФРАСТРУКТУРА - ПОСТОЕЧКА
-  ТЕЛЕКОМУНИКАЦИСКА ИНФРАСТРУКТУРА - НОВОПЛАНИРАНА
-  ТЕЛЕКОМУНИКАЦИСКА ИНФРАСТРУКТУРА - ПОСТОЕЧКА
-  АТМОСФЕРСКА КАНАЛИЗАЦИЈА- НОВОПЛАНИРАНА
-  181.06
±0.94%
L=11m ВИСИНСКА КОТА НИВЕЛМАН

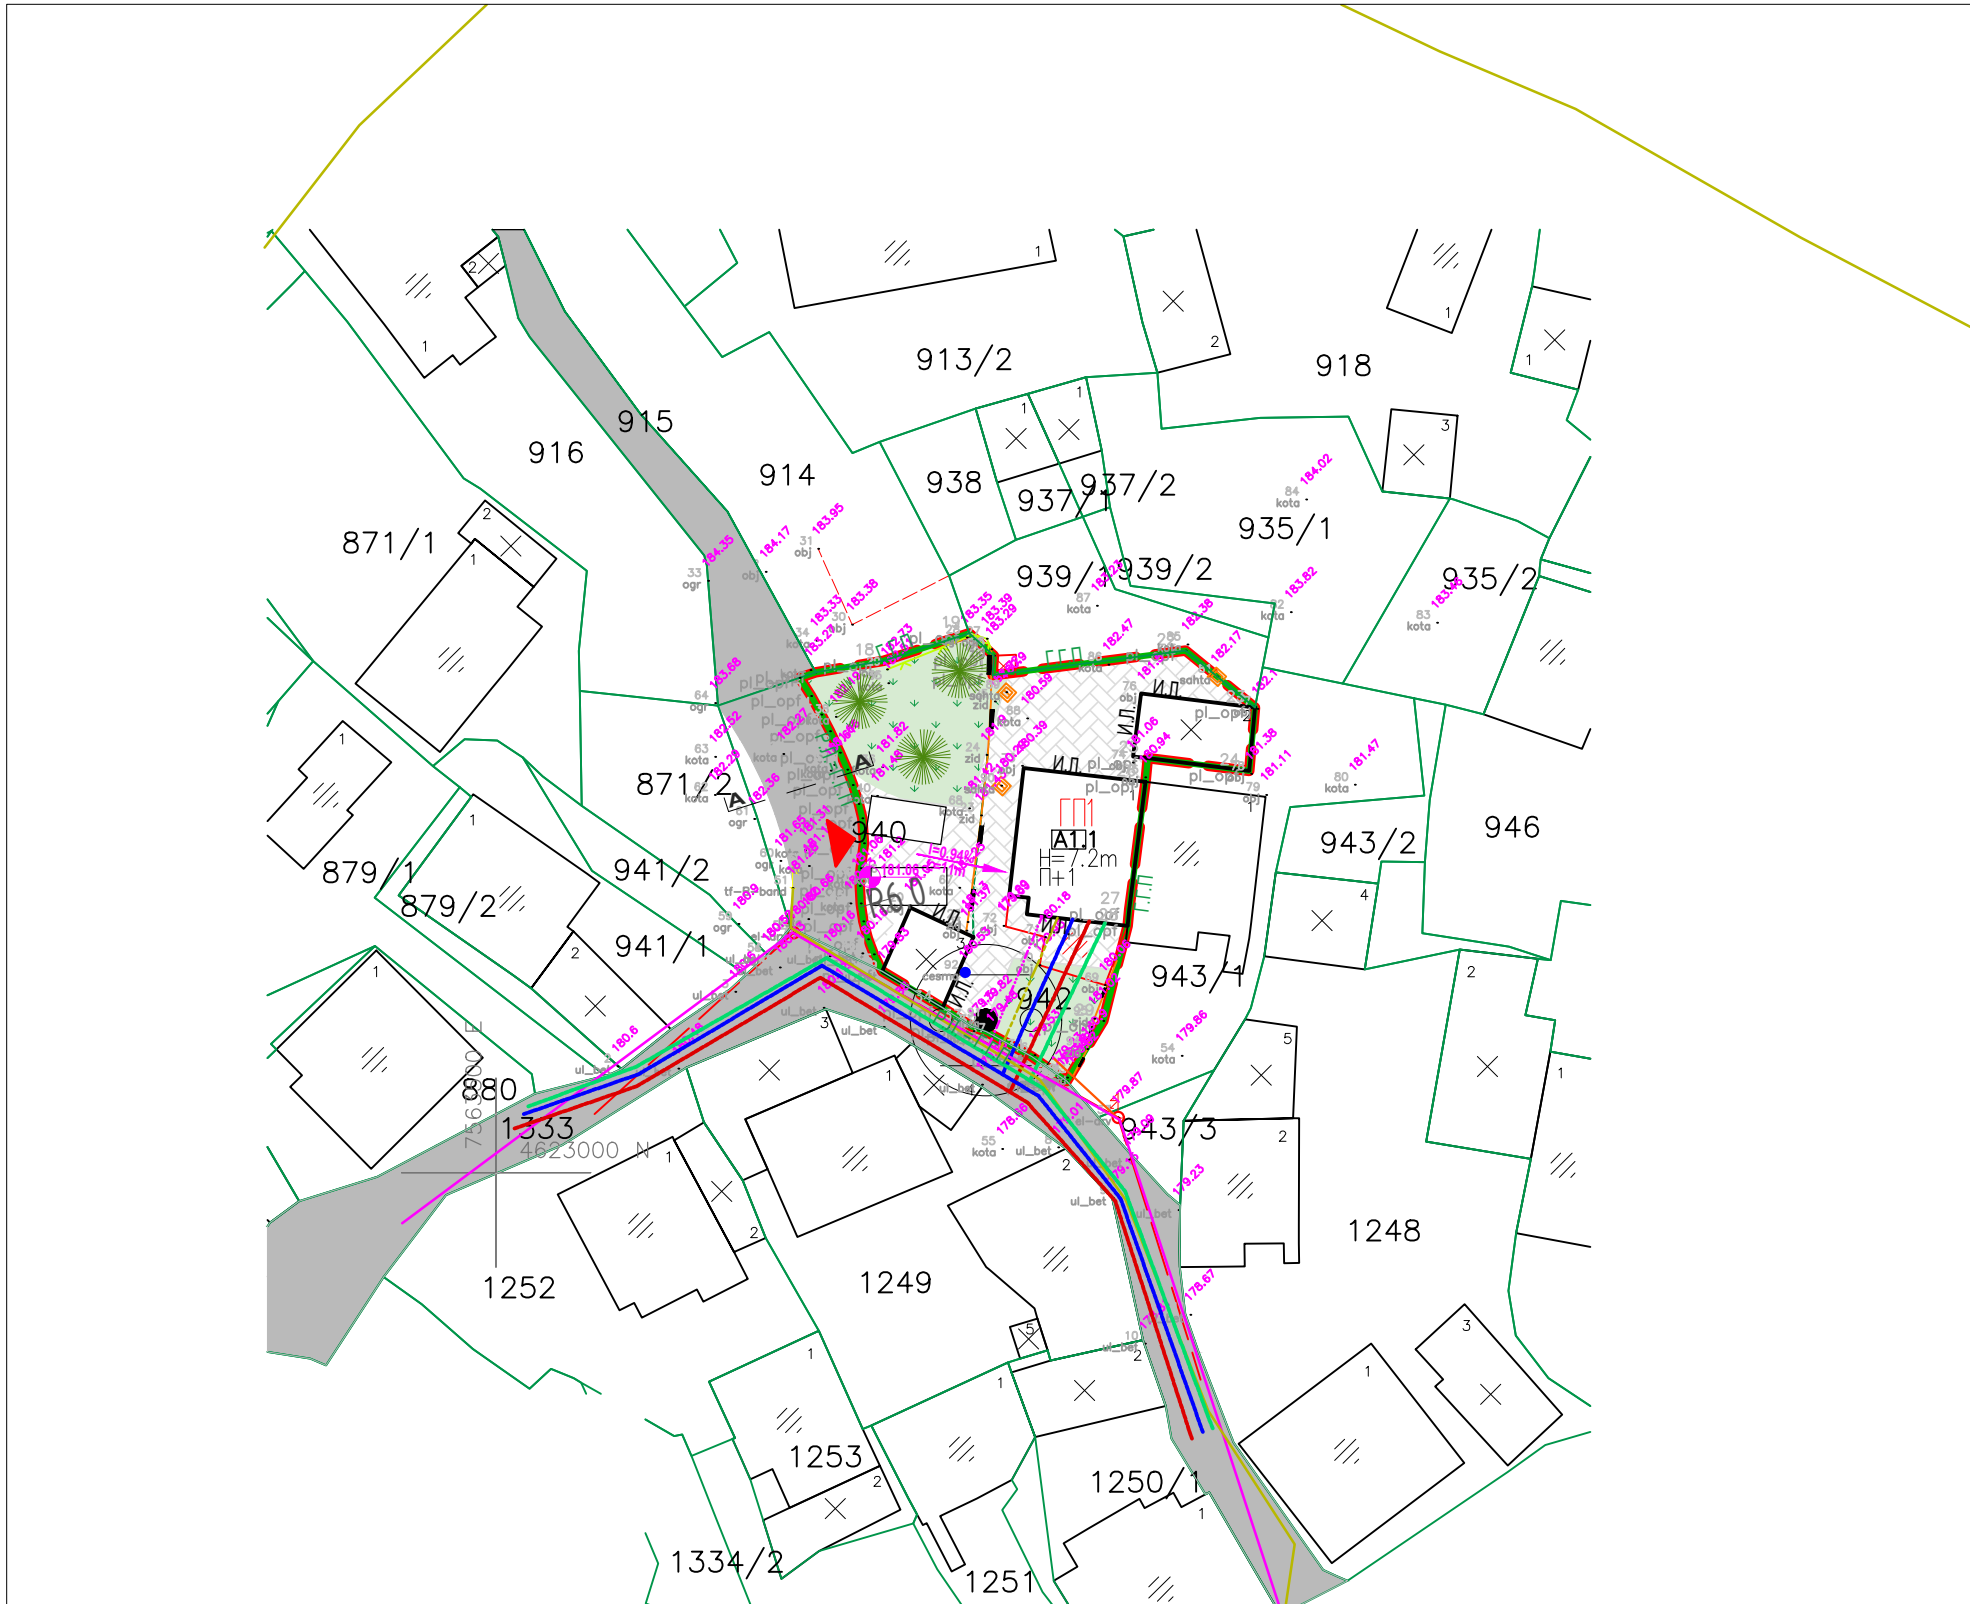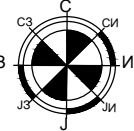

ДГППУ ТИПИНГ
ул.8ми септември 11/1 Велес моб 075 493 400

У
ФАЗА

УРБАНИСТИЧКО РЕШЕНИЕ на градежната парцела — Синтезен план

Р 1:500

Урбанистички проект за село за формирање на градежна парцела на дел од КП бр.940 и КП бр.942 КО Башино Село, со намена А1.1-станбени куќи слободностоечки, согласно Општ акт за уредување на Условите и начинот на градба во населено место Башино село општина Велес

0212-06/23

ПРОЕКТАНТИ: Илија Плачков д.и.а
соработник: Душица Димовска Сиркарова м.и.а

06.2023

ИНВЕСТИТОР: Стојче Теовски

5

УПРАВИТЕЛ: ЈАГОДА СТОЈКОВСКА