


НУМЕРИЧКИ ПОКАЗАТЕЛИ ЗА ГРАДЕЖНАТА ПАРЦЕЛА И ОБЈЕКТИТЕ

УРБАНИСТИЧКИ ПРОЕКТ ЗА СЕЛО ЗА ФОРМИРАЊЕ НА ГРАДЕЖНА ПАРЦЕЛА СО ПОЕДИНЕЧНА КЛАСА НА НАМЕНА А1.1 КУЌИ СО ДВОР ВО ОПШТ АКТ ЗА СЕЛО ОТОВИЦА НА КП 932/1 КО ОТОВИЦА, ОПШТИНА ВЕЛЕС



Површина на проектот опфат	Број на Г.П.	Површина на градежна парцела	Нумерација на објект	поединечна класа на намена	максимална висина на градба	број на спратови	поединечна површина на наменска употреба на земјиштето	поединечна застапеност во однос на вкупната површина на ГП	површина под градба /m2/	вкупно изградена површина /m2/	процент на изграденост	коэффициент на искористеност
901 m2	1.1	901 m2	1.1.	A1.1-Куќи со двор	10.20	П+2	225 m2	25.0%	225 m2	675 m2	25.0%	0.75
			-	Поплочена површина (партер)	-	-	479 m2	53.2%	-	-		
			-	Зеленило во ГП	-	-	197 m2	21.8%	-	-		
Вкупно:		901 m2					901 m2	100.0%	225 m2	675 m2	25.0%	0.75


СПОРЕДБЕНИ ПОКАЗАТЕЛИ	
Согласно Општ Акт	
Површина на проектот опфат	901 m2
Површина за градење	/
Бруто развиена површина	/
Процент на изграденост	/
Коефициент на искористеност	/
Согласно УП	
Површина на градежна парцела	901 m2
Површина за градење	225 m2
Бруто развиена површина	675 m2
Процент на изграденост	25.0%
Коефициент на искористеност	0.75

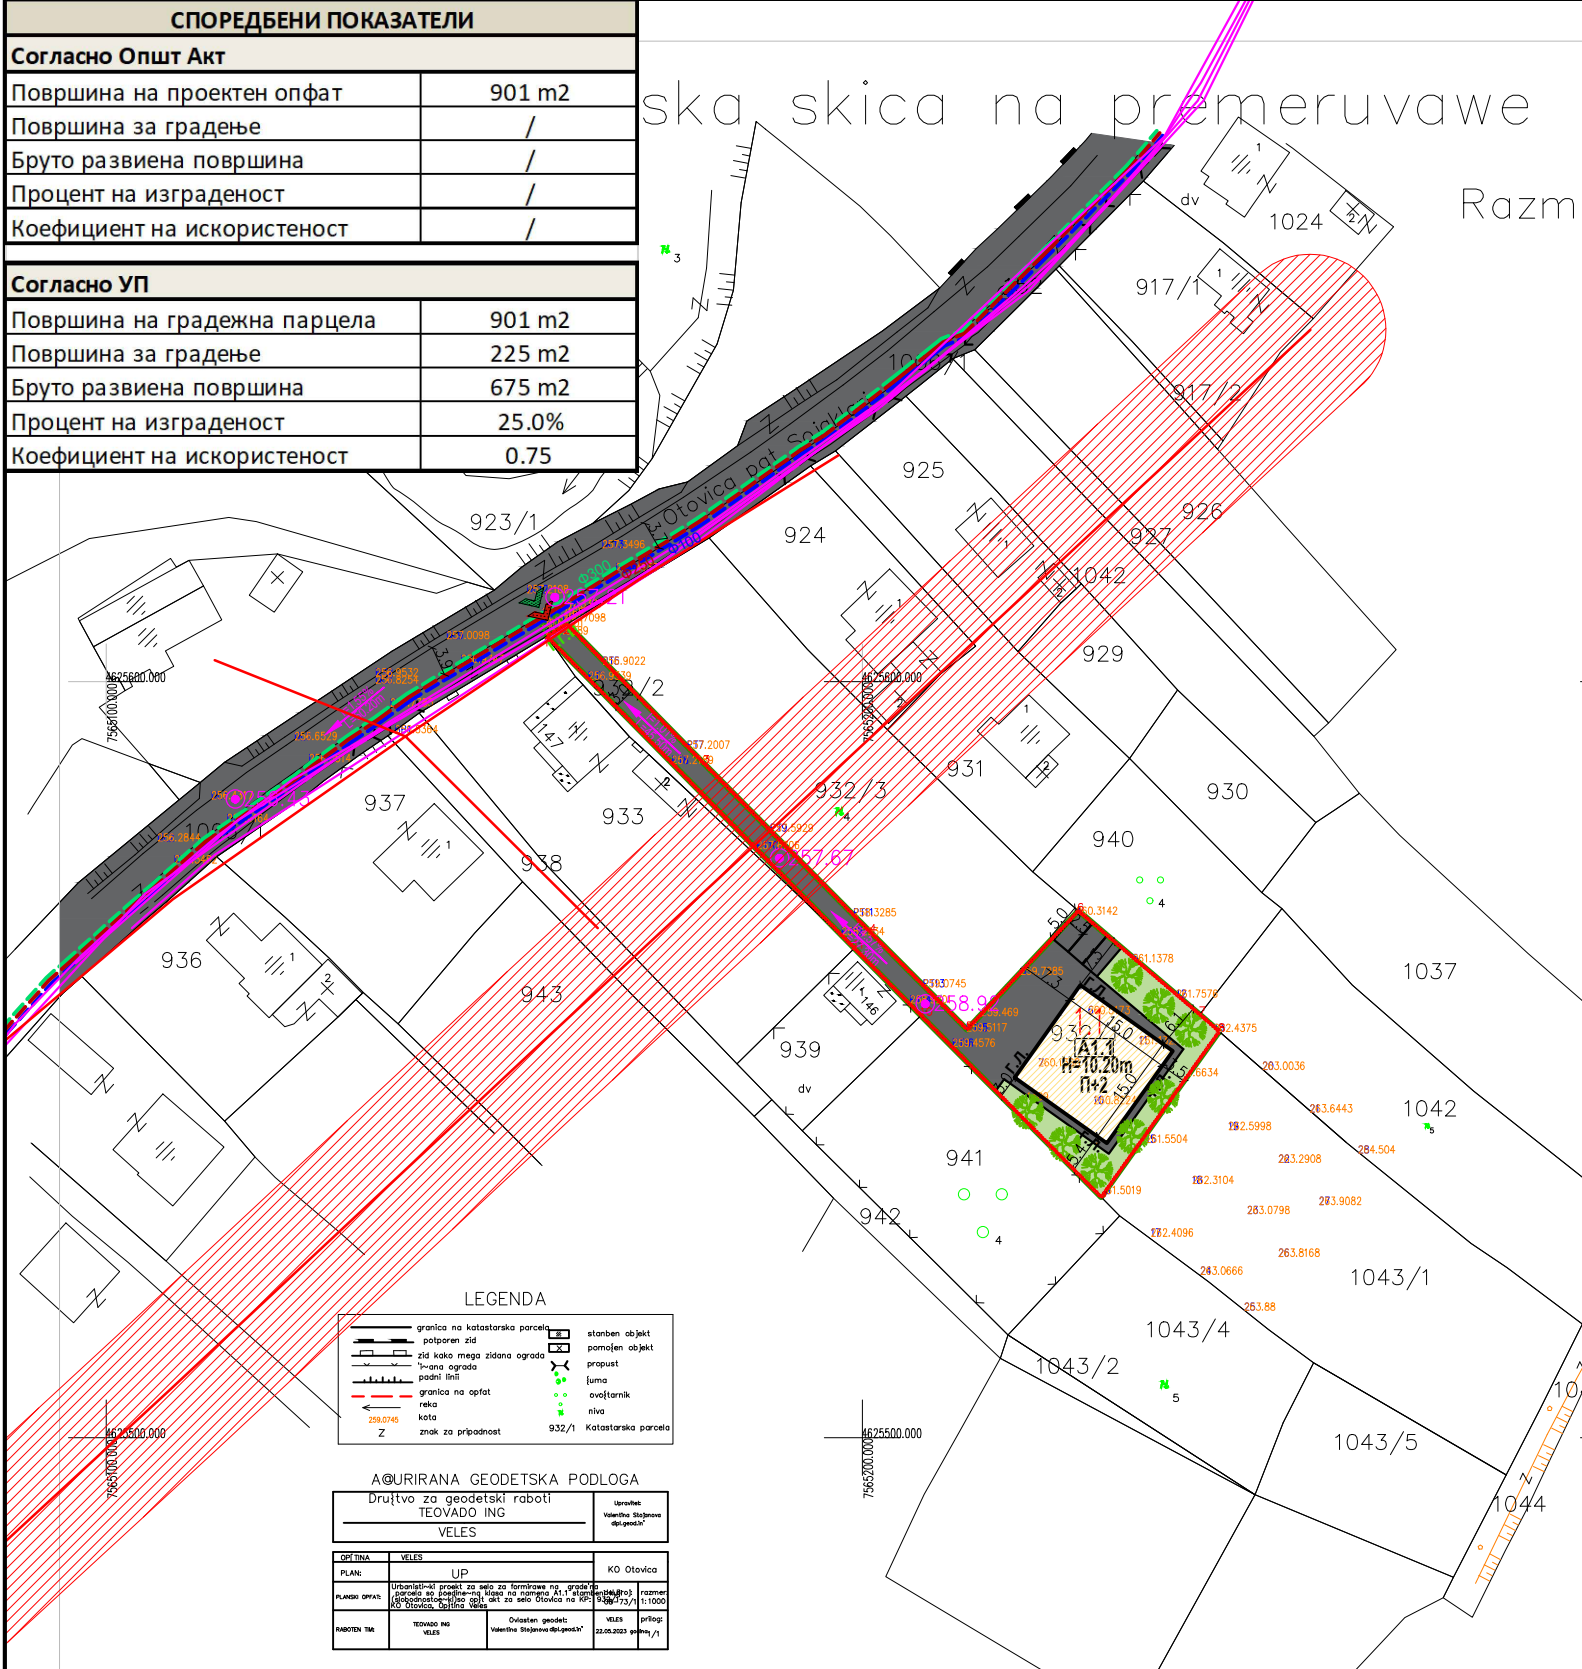

УРБАНИСТИЧКИ ПРОЕКТ ЗА СЕЛО ЗА ФОРМИРАЊЕ НА ГРАДЕЖНА ПАРЦЕЛА СО ПОЕДИНЕЧНА КЛАСА НА НАМЕНА А1.1 КУЌИ СО ДВОР ВО ОПШТ АКТ ЗА СЕЛО ОТОВИЦА НА КП 932/1 КО ОТОВИЦА, ОПШТИНА ВЕЛЕС

LEGENDA

- GRANICA NA PROEKTEN OPFAT 0.09ha
- REGULACIONA LINIJA
- GRANICA NA GRADE@NA PARCELA
- GRADE@NA LINIJA
- ELEMENTI ZA OBLIKUVAVANE NA SOOBRAJAJNICI
- POVR@INA ZA GRADEWE
- OGRANI@ENA SO GRADE@NA LINIJA
- 1.1 NUMERACIJA NA GRADE@NA PARCELA
- N =10.20m VISO@INA NA GRADEWE
- P+2 KATNOST NA OBJEKT
- NAMENA NA POVR@INI
- A – ДОМУВАЊЕ И ПРЕСТОЈ
- A1.1 A1.1.- КУЌИ СО ДВОР
- ПОВР@ИНИ
- АСФАЛТИРАНА ПОВР@ИНА (КОЛОВОЗ)
- ЗЕЛЕНИЛО ВО ГП
- ВИСОКО СТЕБЛЕСТО ЗЕЛЕНИЛО
- ВЛЕЗОВИ
- ВЛЕЗ ВО ПАРЦЕЛА ЗА МОТОРНИ ВОЗИЛА
- ВЛЕЗ ВО ПАРЦЕЛА ЗА ПЕШАЦИ
- ИНФРАСТРУКТУРНИ ELEMENTI
- ВОДОВОДНА МРЕЖА ПЛАНИРАНА
- ФЕКАЛНА КАНАЛИЗАЦИЈА ПЛАНИРАНА
- АТМОСФЕРСКА КАНАЛИЗАЦИЈА ПЛАНИРАНА
- ТЕЛЕКОМУНИКАЦИИ ПЛАНИРАНИ
- ЕЛЕКТРИКА - ПОСТОЈНА
- ЗАШТИТЕН ПОЈАС НА 10(20)КВ ДАЛЕКОВОД - ЕВН
- I=1.22% NIVELMAN (SPORED UP)
- L=514.49m VISINSKA KOTA (SPORED UP)
- 271.30
- ПРОФИЛ НА УЛИЦИ/ПАТИШТА
- Постоечки асфалтиран пристапен пат
- 3.4 – 3.9
- Коловоз во градежна парцела
- 3.0

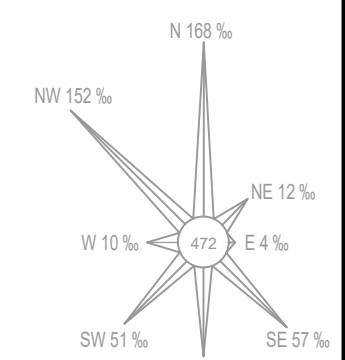

ИНВЕСТИТОР: ОРЦЕ ГЕЛЕВ	DRU[TVO ZA PROEKTIRAVE, TRGOVIJA I INGENERING DOOEL VELES URBANPROEKTING ULICA "NIKOLA OROV^ANEC" BROJ 1 – VELES	(M.P.)
ЛОКАЛИТЕТ: КО ОТОВИЦА, ОПШТИНА ВЕЛЕС	LICENCA BROJ: 0054	POTPIS:
ВИД НА ПЛАН: УРБАНИСТИЧКИ ПРОЕКТ ЗА СЕЛО	RABOTEN TIM: БИЉАНА ТАСЕВА д.и.а. овластување бр. 0.0367	
ФАЗА: У	ТЕХНИЧКИ БРОЈ: 19/23	
ДАТА: СЕПТЕМВРИ 2023	РАЗМЕР: 1:1000	
ЦРТЕЖ/ПРИЛОГ: СИНТЕЗНА КАРТА	UPRAVITEL: БИЈАНА ТАСЕВА	BROJ NA LIST: 07

LEGENDA

- granica na katastarska parceli
- polipraven zid
- zid kake megu zidano ograda
- trnana ograda
- propust
- luma
- podat liniji
- granica na opfat
- reka
- kota
- znak za pripadnost
- 932/1
- Katastarska parceli
- stamben objekt
- pomojen objekt
- luma
- ovojtanik
- niva
- 932/1
- Katastarska parceli

A@URIRANA GEODETSKA PODLOGA

Društvo za geodetski raboti
TEOVADO ING
VELES

Upravnik:
Veslino Stojanov
ovlasnuvanje

OPFATNA VELES	UP	КО ОТОВИЦА
PLANI OPFAT	Urbanistički projekt za selo za formiranje na gradežna parцела со поединечна класа на намена А1.1 куќи со двор во општ акт за село Отовица на КП 932/1	format: A4 (210x297) mm
MAKROEN TIM	TEOVADO ING VELES	datum: 22.08.2023