


НУМЕРИЧКИ ПОКАЗАТЕЛИ СПОРЕД УП

реден број	површина на парцела	максимална површина на габарит	вкупна изградена површина м2	процент на изграденост	коэффициент на искористеност	намена	максимална висина до ката на венец	спратност	зеленило
1	3046.75	860	1720	34.42%	0.62	Г4.1	12.00 м	П+1	25%
2 - постоечки објект		93.47	93.47				3.50 м	П	
3 - постоечки објект		95.25	95.25				6.50 м	П	
ВКУПНО		1048.72	1908.72						

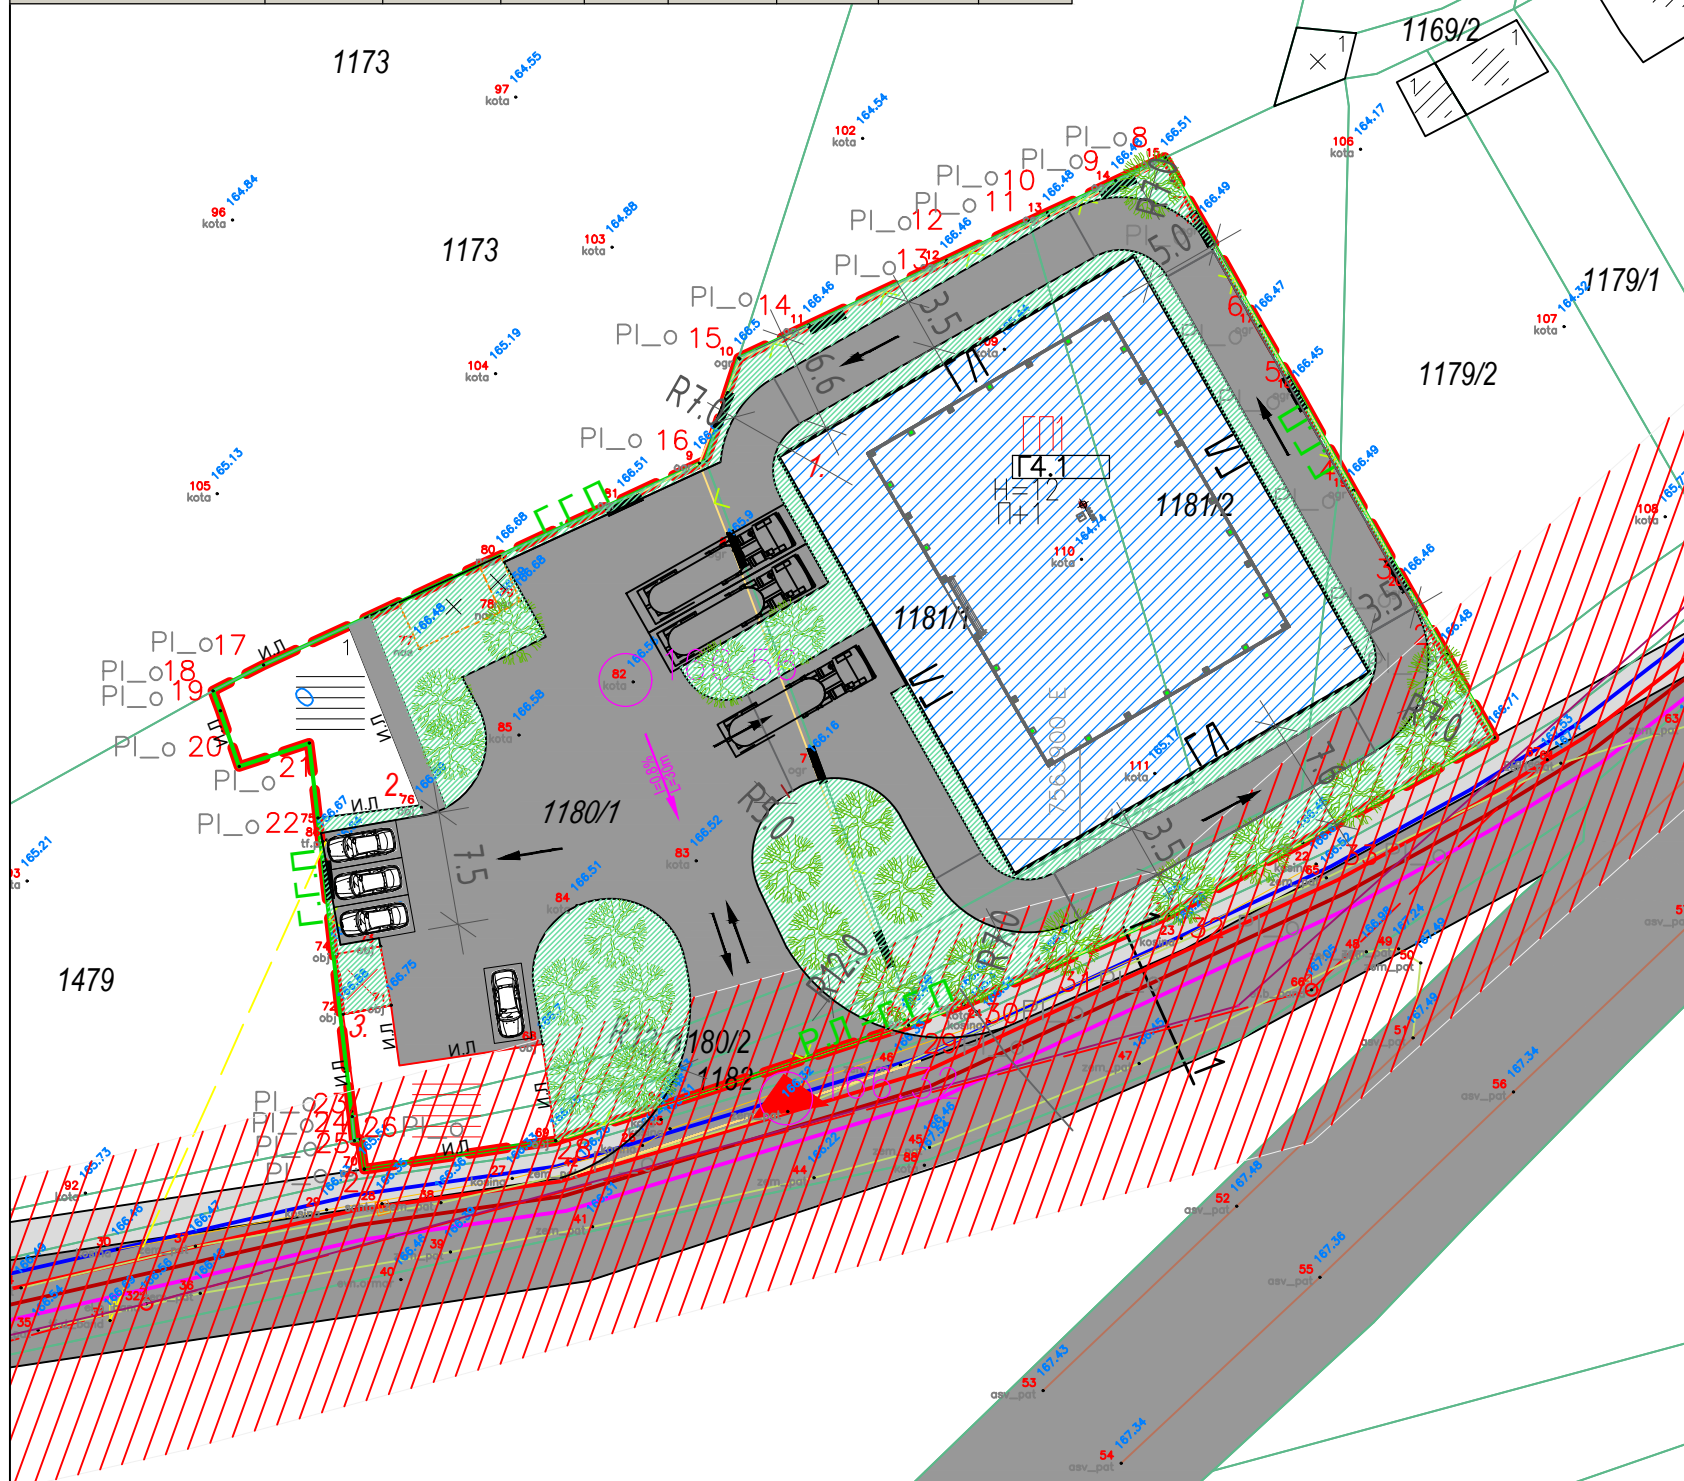

УРБАНИСТИЧКИ ПРОЕКТ за формирање ГП со намена Г4.1 - дистрибутивни центри со складови на КП бр.1180/1, КП бр.1180/2, КП бр.1181/1, дел од КП бр.1181/2, дел од КП бр.1179/2 и дел од КП бр.1182, КО Башино Село, Општина Велес

ЛЕГЕНДА

- ГРАНИЦА НА ПРОЕКТЕН ОПФАТ
- РЕГУЛАЦИОНА ЛИНИЈА
- ЛИНИЈА НА ПАРЦЕЛА
- ГРАДЕЖНА ЛИНИЈА

ТАБЕЛА СО БИЛАНСНИ ПОКАЗАТЕЛИ


ГП 1	објект 1.- Г4.1	860,00m2	28%
	објект 2. - постојна градба (запишана во имотен лист)	93,47m2	3%
	објект 3. - постојна градба (незапишана во имотен лист)	95,25m2	3%
	сообраќај во парцела	1233,46m2	40%
	зеленило во парцела	764,57m2	25%
	-	3046,75m2	100%

НАМЕНА НА ПОВРШНИ

- Г4.1 ЗГРАДИ ЗА ИНДУСТРИСКИ РЕЗЕРВОАРИСИЛОСИ И СКЛАДИШТА
- ЗЕЛЕНИЛО
- П 1 - 1 -ПРИСТАПНА УЛИЦА ДО ПАРЦЕЛА
- 8.8
- ▲ ВЛЕЗ ВО ПАРЦЕЛА
- СООБРАЌАЈ
- ВНАТРЕШЕН СООБРАЌАЈ
- ЗАШТИТЕН ПОЈАС НА НАДЗЕМНА МРЕЖА
- 2 2 ПОСТОЕЧКИ ИЗГРАДЕН ОБЈЕКТ
- 3 3 ПОСТОЕЧКИ ИЗГРАДЕН ОБЈЕКТ

273.56 ВИСИНСКА КОТА  
i=0.33%  
L=200m НИВЕЛМАН

- ВОДОВОДНА ИНФРАСТРУКТУРА - НОВОПЛАНИРАНА
- КАНАЛИЗАЦИОНА ИНФРАСТРУКТУРА - НОВОПЛАНИРАНА
- ЕЛЕКТРОЕНЕРГЕТСКА ИНФРАСТРУКТУРА - НОВОПЛАНИРАНА
- ТЕЛЕКОМУНИКАЦИСКА ИНФРАСТРУКТУРА - НОВОПЛАНИРАНА

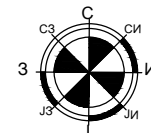

ДГППУ ТИПИНГ

ул.8ми септември 11/1 Велес моб 075 493 400



УРБАНИСТИЧКО РЕШЕНИЕ на градежната парцела - Синтезен план со идејно решение

Р 1:500

УРБАНИСТИЧКИ ПРОЕКТ за формирање ГП со намена Г4.1 - дистрибутивни центри со складови на КП бр.1180/1, КП бр.1180/2, КП бр.1181/1, дел од КП бр.1181/2, дел од КП бр.1179/2 и дел од КП бр.1182, КО Башино Село, Општина Велес

0213-06/23

ПРОЕКТАНТИ: Илија Плачков д.и.а  
соработник: Душица Димовска м.и.а

10.2023

ИНВЕСТИТОР: Драган Симоновиќ  
ул.Петре Алчев бр.57, Велес

7

УПРАВИТЕЛ : ЈАГОДА СТОЈКОВСКА