


УРБАНИСТИЧКИ ПРОЕКТ ВОН ОПФАТ НА УРБАНИСТИЧКИ ПЛАН СО НАМЕНА Г3.1 - ИНДУСТРИСКИ СЕРВИСИ НА КП 1224, КО БАШИНО СЕЛО, ОПШТИНА ВЕЛЕС

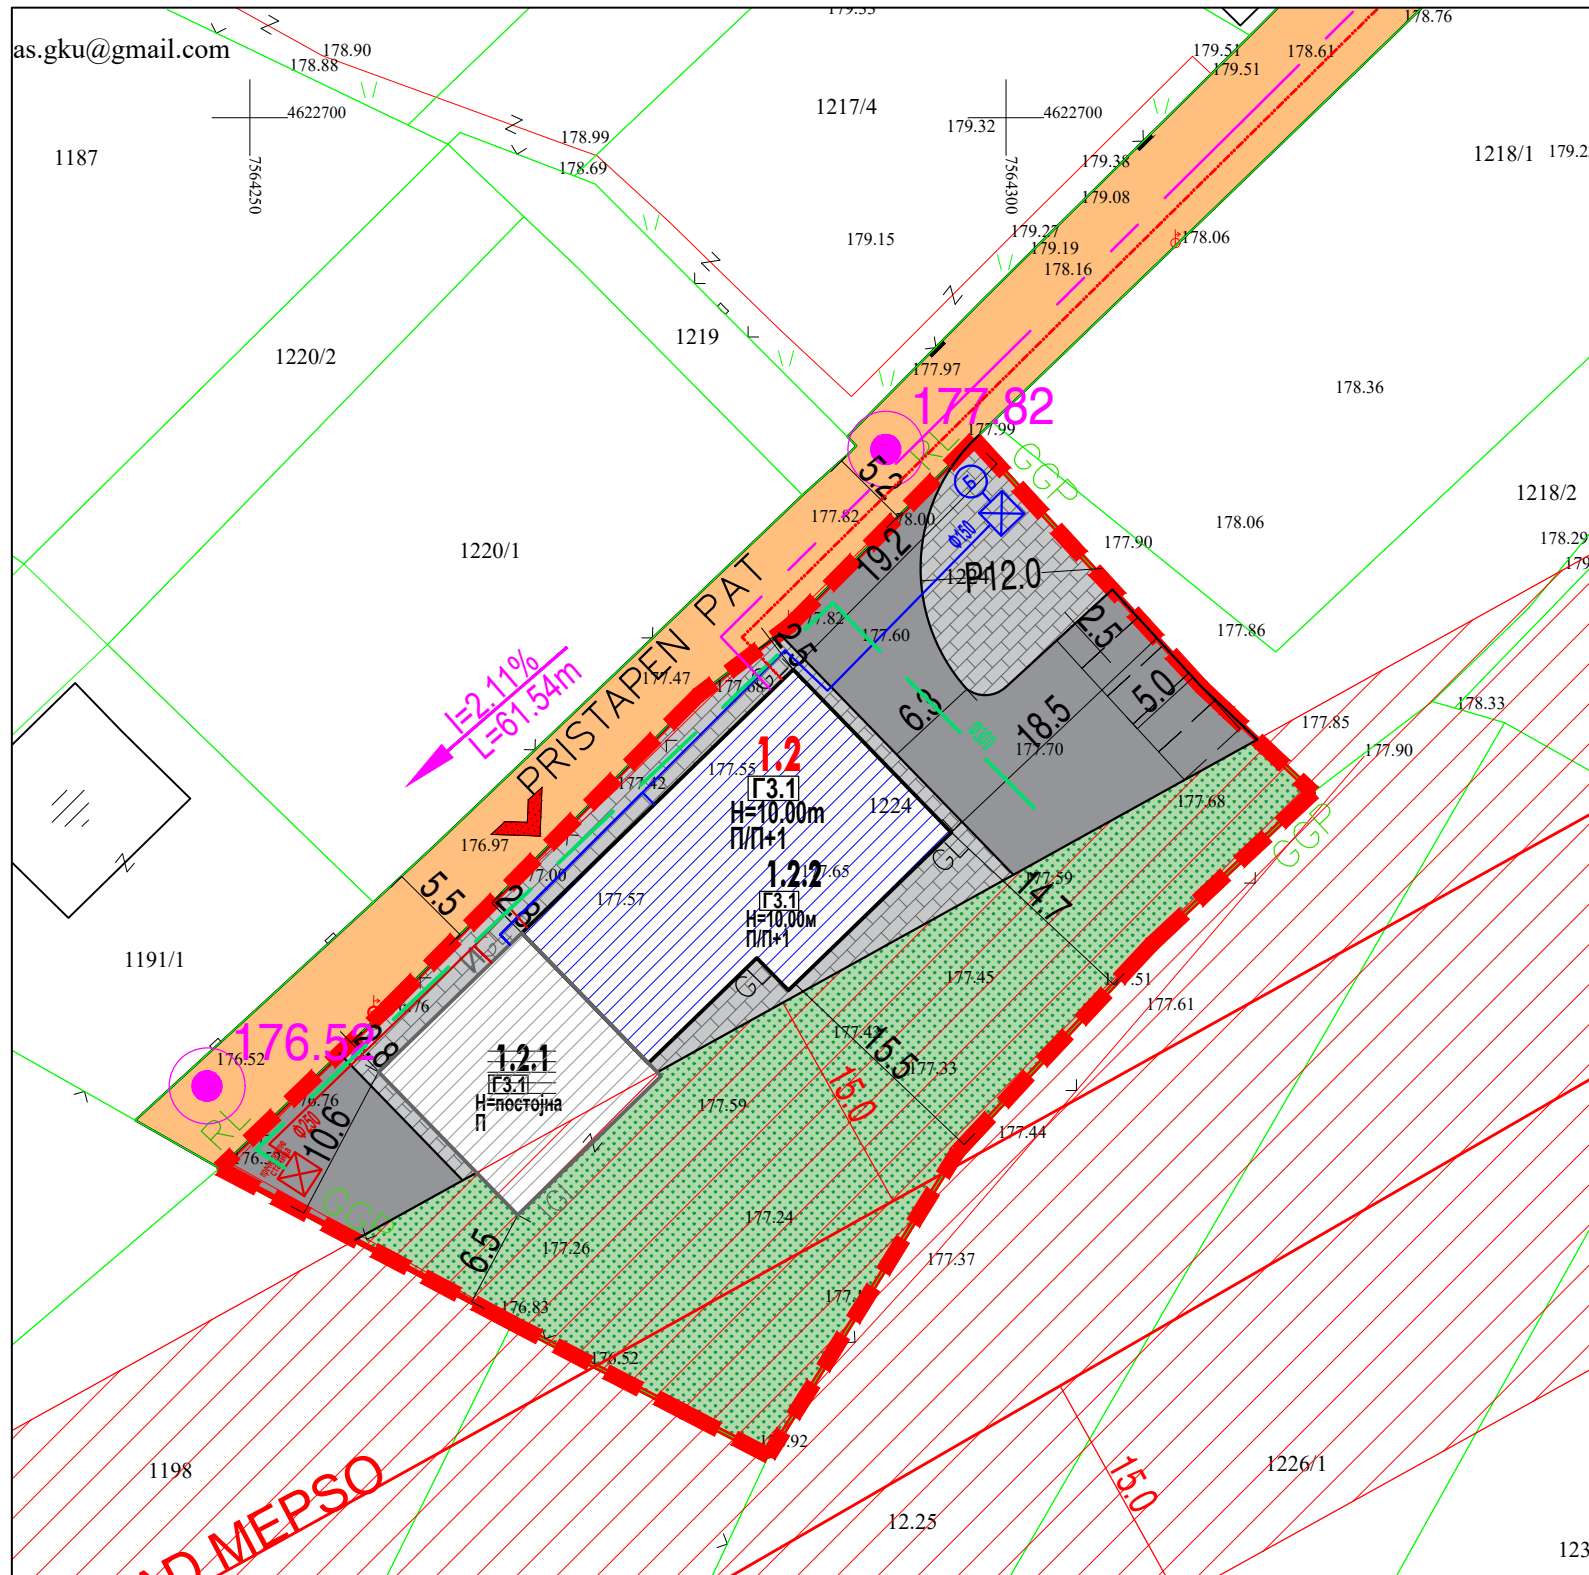


НУМЕРИЧКИ ПОКАЗАТЕЛИ ЗА ГРАДЕЖНАТА ПАРЦЕЛА И ОБЈЕКТИТЕ

Урбанистички проект вон опфат на урбанистички план со намена Г3.1 – Индустриски сервис на КП 1224, КО Башино Село, Општина Велес

Површина на проектн опфат	Број на Г.П.	Површина на градежна парцела	Број на површина за градба	поединечна класа на намена	максимална висина на градба	број на спратови	поединечна површина на наменска употреба на земјиштето	застапеност во однос на вкупната површина на ГП	површина под градба /м2/	бруто површина за градба /м2/	процент на изграденост	коэффициент на искористеност
2162 м2	1.2	2162 м2	1.2.1	Г3.1 - Индустриски сервиси	постојна	П	175 м2	8.1%	175 м2	175 м2	40.0%	0.40
			1.2.2	Г3.1 - Индустриски сервиси	10.00	П/П+1	345 м2	16.0%	690 м2	690 м2		
			-	Зеленило	-	-	898 м2	41.5%	-	-		
			-	Сообраќајна површина	-	-	744 м2	34.4%	-	-		
Вкупно:		2162 м2					2162 м2	-	865 м2	865 м2	40.0%	0.40

- LEGENDA:
- GRANICA NA PROEKTEN OPFAT 2162m2
 - GRANICA NA NAMENSKA ZONA
 - РЕГУЛАЦИОНА ЛИНИЈА
 - ГРАНИЦА НА ГРАДЕЖНА ПАРЦЕЛА
 - ГРАДЕЖНА ЛИНИЈА
 - ЕЛЕМЕНТИ НА УЛИЧНА МРЕЖА
- 1.2 НУМЕРАЦИЈА НА ГРАДЕЖНА ПАРЦЕЛА
1.2.1 НУМЕРАЦИЈА НА ПОВРШИНА ЗА ГРАДБА
П КАТНОСТ НА ГРАДБАТА
Н=10.00м МАКСИМАЛНА ВИСОЧИНА НА ГРАДБАТА ДО ВЕНЕЦ
Г.П. ПОВРШИНА ЗА ГРАДЕЊЕ ОГРАНИЧЕНА СО ГРАДЕЖНА ЛИНИЈА
- НАМЕНА
Г - ИНДУСТРИЈА ЗА СКЛОПУВАЊЕ НА ФИНАЛНИ ПРОИЗВОДИ, СЕРВИСНИ УСЛУГИ И ПРОИЗВОДСТВО НА ЕНЕРГИЈА ОД ОБНОВЛИВИ ИЗВОРИ
- Г3.1 Г3.1 - ИНДУСТРИСКИ СЕРВИСИ
 - КОЛОВОЗ (ЗЕМЈЕН/ТАМПОНИРАН ПАТ)
 - ЗЕЛЕНИЛО
 - ВЛЕЗ - ИЗЛЕЗ ВО/ОД ГРАДЕЖНА ПАРЦЕЛА
 - НИВЕЛМАН
 - ВИСИНСКА КОТА
 - ПРОФИЛ НА УЛИЦИ
 - Постоечки земјен пат
 - 110кV ДАЛЕКОВОД (МЕПСО) - ПОСТОЕН НАДЗЕМЕН ВОД
 - ЗАШТИТЕН ПОЈАС НА 110кV ДАЛЕКОВОД (МЕПСО)
 - ПЛАНИРАН ПРИКЛУЧОК ЕВН
 - ПЛАНИРАН ПРИКЛУЧОК НА ВОДОВОДНА МРЕЖА СО УП
 - ПЛАНИРАН ПРИКЛУЧОК НА АТМОСФЕРСКА КАНАЛИЗАЦИЈА СО УП
 - ПЛАНИРАН ПРИКЛУЧОК НА ФЕКАЛНА КАНАЛИЗАЦИЈА СО УП
 - ПЛАНИРАНИ ТЕЛЕКОМУНИКАЦИСКИ ИНСТАЛАЦИ СО УП
 - БУНАР
 - ПРЕЧИСТИТЕЛНА СТАНИЦА

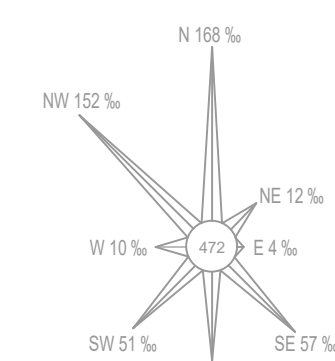

УРБАНИСТИЧКИ ПРОЕКТ ВОН ОПФАТ НА УРБАНИСТИЧКИ ПЛАН
СО НАМЕНА Г3.1 - ИНДУСТРИСКИ СЕРВИСИ
НА КП 1224, КО БАШИНО СЕЛО, ОПШТИНА ВЕЛЕС

СИНТЕЗНА КАРТА

НАРАЧАТЕЛ: ТОДОР СИМИТЧИЕВ
ПЛАНЕР:
ДУШКО КУЗМАНОВ, м.и.с. овл.бр. 0.0638

ТЕХ.БР: 0801-12/23
ЛОКАЦИЈА: КП 1224, КО БАШИНО СЕЛО, ОПШТИНА ВЕЛЕС

M=1:1000

РЕСУРС АТДИ -дооел
Ило Костов 31 - Кавадарци
ЛИЦЕНЦА БР. П.292/А

ФАЗА ЛИСТ БР. 4

Управител:
Даниел Лалков

Октомври 2023