


УРБАНИСТИЧКИ ПРОЕКТ ВОН ОПФАТ НА УРБАНИСТИЧКИ ПЛАН СО НАМЕНА Г4.1 - ОТВОРЕНИ, ПОЛУЗАТВОРЕНИ И ЗАТВОРЕНИ СКЛАДИШТА, НА КП 1064/2, КО БАШИНО СЕЛО И ПРИСТАПЕН ПАТ НА ДЕЛ ОД КП 1217/2, КО БАШИНО СЕЛО, ОПШТИНА ВЕЛЕС

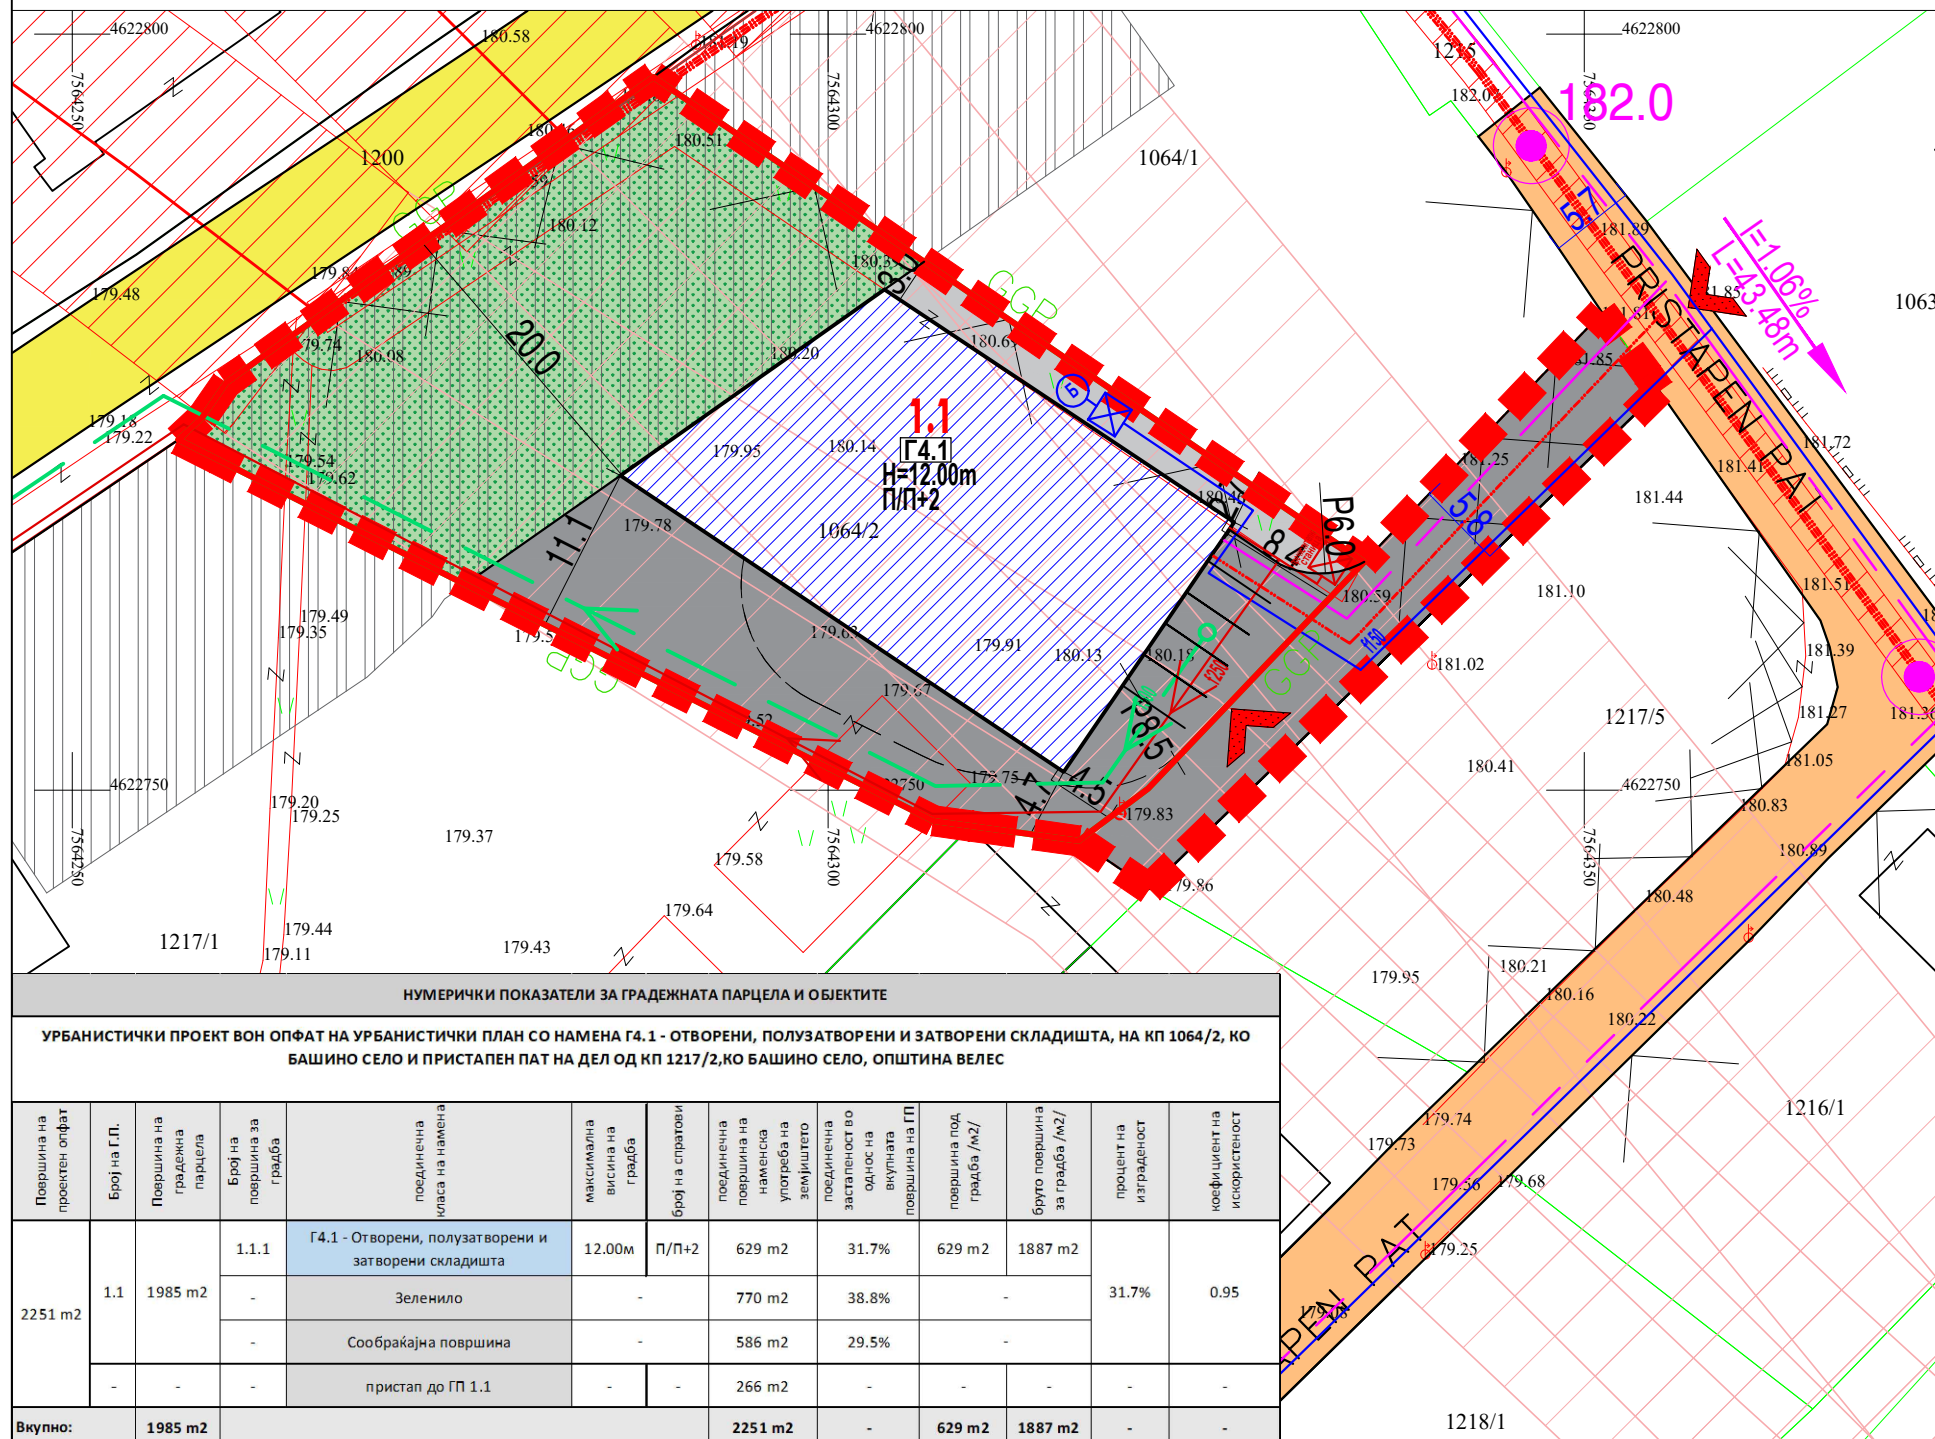

LEGENDA:

- GRANICA NA PROEKTEN OPFAT 2251m²
- GRANICA NA NAMENSKA ZONA
- РЕГУЛАЦИОНА ЛИНИЈА
- ГРАНИЦА НА ГРАДЕЖНА ПАРЦЕЛА
- ГРАДЕЖНА ЛИНИЈА
- ЕЛЕМЕНТИ НА УЛИЧНА МРЕЖА
- 1.1 НУМЕРАЦИЈА НА ГРАДЕЖНА ПАРЦЕЛА
- 1.1.1 НУМЕРАЦИЈА НА ПОВРШИНА ЗА ГРАДБА
- П/П+2 КАТНОСТ НА ГРАДБАТА
- Н=12.00m МАКСИМАЛНА ВИСОЧИНА НА ГРАДБАТА ДО ВЕНЕЦ
- Г.Л. ПОВРШИНА ЗА ГРАДЕЊЕ ОГРАНИЧЕНА СО ГРАДЕЖНА ЛИНИЈА
- [Hatched] НАМЕНА
- [Hatched] Г4.1 - ОТВОРЕНИ, ПОЛУЗАТВОРЕНИ И ЗАТВОРЕНИ СКЛАДИШТА
- [Hatched] ПОСТОЕН ПРИСТАП (ЗЕМЈЕН/ТАМПОНИРАН ПАТ)
- [Dotted] ЗЕЛЕНИЛО
- [Hatched] АСФАЛТИРАНА/ПОПЛОЧЕНА ПОВРШИНА
- [Hatched] РЕГИОНАЛЕН ПАТ
- [Hatched] ЗАШТИТЕН ПОЈАС НА РЕГИОНАЛЕН ПАТ 20m
- ➔ ПРИСТАП ДО ГРАДЕЖНА ПАРЦЕЛА
- ↔ ИВЕЛМАН ПРОФИЛ НА УЛИЦИ
- ↔ $i=0.33\%$ $L=200m$ Постоечки пат
- 273.56 ВИСИНСКА КОТА
- 0.4 kv ЕВН - ПОСТОЕН НАДЗЕМЕН ПРИКЛУЧОК
- 10(20) ЕВН - ПОСТОЕН НАДЗЕМЕН ВОД
- [Hatched] ЗАШТИТЕН ПОЈАС НА 10(20) ЕВН - ПОСТОЕН НАДЗЕМЕН ВОД 2*10m
- [Hatched] 10(20) ЕВН - ПЛАНИРАН ПОДЗЕМЕН ВОД
- [Hatched] ЗАШТИТЕН ПОЈАС НА 10(20) ЕВН - ПЛАНИРАН ПОДЗЕМЕН ВОД 2*1m
- [Hatched] 10(20) ЕВН - ПОСТОЕН НАДЗЕМЕН ВОД ЗА ДИСЛОКАЦИЈА
- [Hatched] ЗАШТИТЕН ПОЈАС НА 10(20) ЕВН - ПОСТОЕН НАДЗЕМЕН ВОД ЗА ДИСЛОКАЦИЈА
- ПЛАНИРАН ПРИКЛУЧОК ЕВН
- $\varnothing 150$ ПЛАНИРАН ПРИКЛУЧОК НА ВОДОВОДНА МРЕЖА СО УП
- $\varnothing 300$ ПЛАНИРАН ПРИКЛУЧОК НА АТМОСФЕРСКА КАНАЛИЗАЦИЈА СО УП
- $\varnothing 250$ ПЛАНИРАН ПРИКЛУЧОК НА ФЕКАЛНА КАНАЛИЗАЦИЈА СО УП
- ПЛАНИРАНИ ТЕЛЕКОМУНИКАЦИСКИ ИНСТАЛАЦИИ СО УП
- [Symbol] БУНАР
- [Symbol] ПРЕЧИСТИТЕЛНА СТАНИЦА

НУМЕРИЧКИ ПОКАЗАТЕЛИ ЗА ГРАДЕЖНАТА ПАРЦЕЛА И ОБЈЕКТИТЕ

УРБАНИСТИЧКИ ПРОЕКТ ВОН ОПФАТ НА УРБАНИСТИЧКИ ПЛАН СО НАМЕНА Г4.1 - ОТВОРЕНИ, ПОЛУЗАТВОРЕНИ И ЗАТВОРЕНИ СКЛАДИШТА, НА КП 1064/2, КО БАШИНО СЕЛО И ПРИСТАПЕН ПАТ НА ДЕЛ ОД КП 1217/2, КО БАШИНО СЕЛО, ОПШТИНА ВЕЛЕС

Површина на проектн. опфат	Број на Г.П.	Површина на градежна парцела	Број на површина за градба	поддигната површина на намената	максимална висина на градба	број на спратови	поддигната површина на намената употреба на земјиштето	поддигната застакленост во однос на вкупната површина на ГП	површина под градба /m ² /	брuto површина за градба /m ² /	процент на изграденост	коэффициент на искористеност
2251 m ²	1.1	1985 m ²	1.1.1	Г4.1 - Отворени, полузатворени и затворени складишта	12.00m	П/П+2	629 m ²	31.7%	629 m ²	1887 m ²	31.7%	0.95
			-	Зеленило	-	-	770 m ²	38.8%	-			
			-	Сообраќајна површина	-	-	586 m ²	29.5%	-			
			-	пристап до ГП 1.1	-	-	266 m ²	-	-			
Вкупно:		1985 m²					2251 m²		629 m²	1887 m²		

1.1	Г4.1 - Отворени, полузатворени и затворени складишта	629 m ²	31.7%
	Зеленило	770 m ²	38.8%
	Сообраќајна површина	586 m ²	29.5%
	Вкупно:	1985 m²	100.0%

УРБАНИСТИЧКИ ПРОЕКТ ВОН ОПФАТ НА УРБАНИСТИЧКИ ПЛАН СО НАМЕНА Г4.1 - ОТВОРЕНИ, ПОЛУЗАТВОРЕНИ И ЗАТВОРЕНИ СКЛАДИШТА, НА КП 1064/2, КО БАШИНО СЕЛО И ПРИСТАПЕН ПАТ НА ДЕЛ ОД КП 1217/2, КО БАШИНО СЕЛО, ОПШТИНА ВЕЛЕС

СИНТЕЗНА КАРТА

НАРАЧАТЕЛ: ТОДОР СИМИТЧИЕВ
 ПЛАНЕР:
 ДУШКО КУЗМАНОВ, м.и.а. овл.бр. 0.0638
 ТЕХ.БР: 0801-13/23
 ЛОКАЦИЈА: КП 1064/2 и дел од КП 1217/2,
 КО БАШИНО СЕЛО, ОПШТИНА ВЕЛЕС

РЕСУРС ЛТДИ -дооел
 Ило Костов 31 - Кавадарци
 ЛИЦЕНЦА БР. П.292/А



Управител:
 Даниел Лалков
 Октомври 2023

M=1:500