



Урбанистички проект за инфраструктура: Нов 10(20) kV кабелски вод од ТС „Велес 2“ на ул.Васил Иљоски“ низ (КО Велес) - Општина Велес

Велес 2“

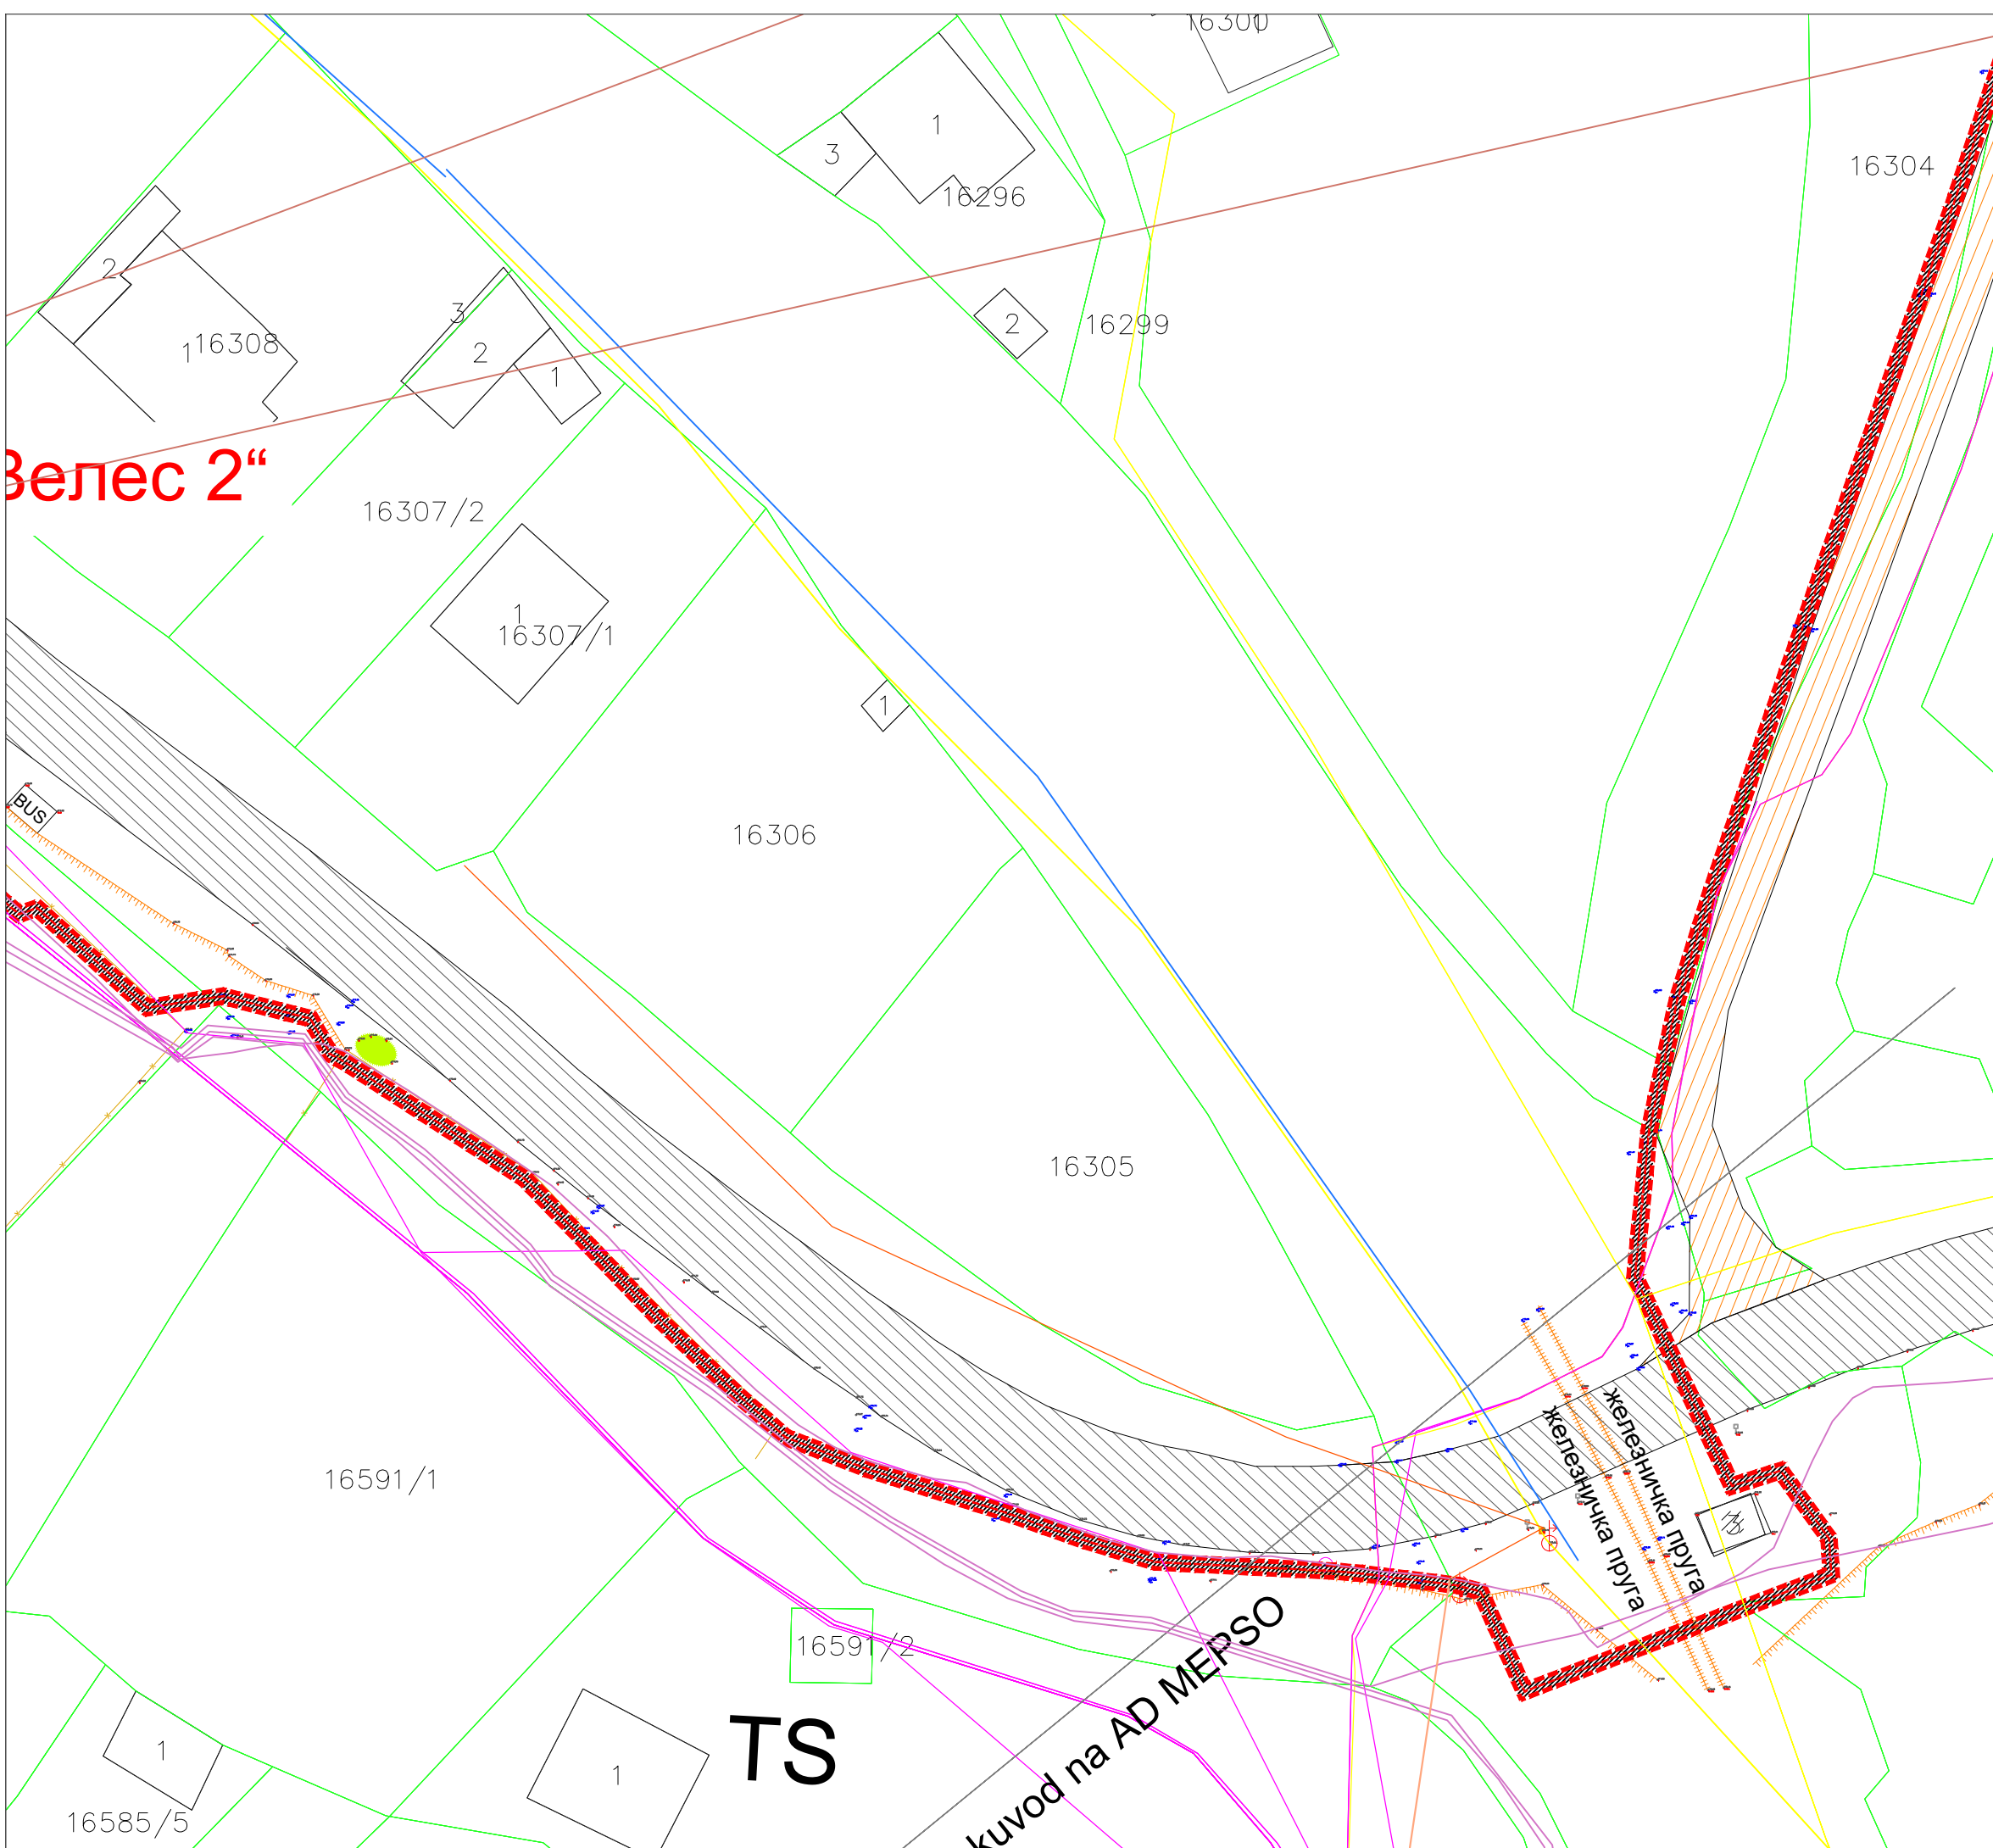

- ГРАНИЦА НА ПРОЕКТЕН ОПФАТ 433.84 m²
- ПЛАНИРАН СН КАБЕЛ
- Е - ИНФРАСТРУКТУРА
Е1.8 - комунална инфраструктура
- ПОСТОЕН ПАТ-АСФАЛТ
- ПОСТОЕН ПАТ-ЗЕМЈА
- ЖЕЛЕЗНИЧКА ПРУГА
- ПОСТОЈНА 35(110) kV НАДЗЕМНА МРЕЖА
- ПОСТОЈНА 10(20) kV ПОДЗЕМНА МРЕЖА
- ПОСТОЈНА 0,4 kV ПОДЗЕМНА МРЕЖА
- ПОСТОЈНА БАКАРНА МРЕЖА
- ПОСТОЈНА ОПТИЧКА МРЕЖА
- ПОСТОЈНА КОАКСИЈАЛНА МРЕЖА

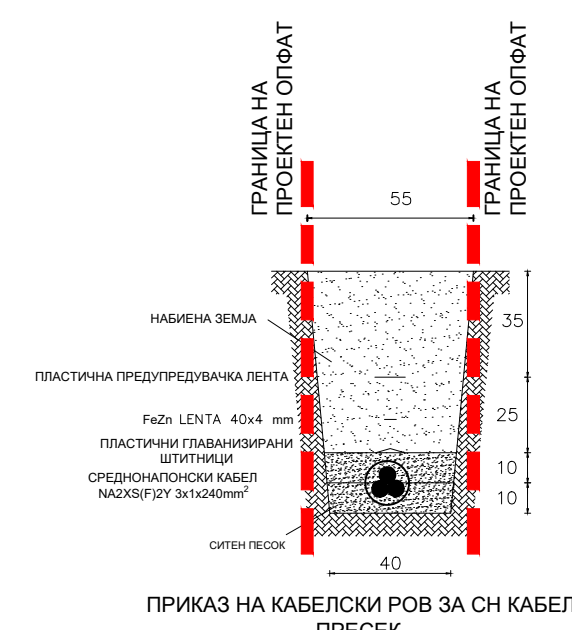

| НУМЕРИЧКИ ПОКАЗАТЕЛИ НА УРБАНИСТИЧКИТЕ ПАРАМЕТРИ | | | | |
|--|-------------------------------|---------------------------|----------------------------------|--------|
| ОСНОВНА КЛАСА НА НАМЕНИ | ВИД НА ОБЈЕКТ | ДОЛЖИНА НА КАБЕЛСКИ ВОД m | ПОВРШИНА НА ОПФАТ m ² | |
| 1.1 | E1.8 комунална инфраструктура | СН кабел | 434 | 433.84 |

СИНТЕЗЕН ПЛАН
М 1:500

| | | | |
|---|------------------|---|----------------|
| ИМЕ НА ПОКЛИЈАТА: (КО Велес) - Општина Велес | НАРАЧКА БР.: | ИНВЕСТИТОР: ЕВН Македонија А.Д. Скопје ул. „Лазар Личеноски“, бр.11, Скопје КЕЦ 15 Велес | |
| ТЕХНИЧКИ БР.: 0302-02/22 | ИМЕ: | ИЗГОТВУВАЧ НА ТЕХНИЧКА ДОКУМЕНТАЦИЈА: „Механотехника“ ДООЕЛ, Битопа | |
| ОДЛОЖЕН ПЛАНЕР: Душко Стојчев дипл.инж.арх овл.бр.0.0221 | ДАТА: 01/2022 | ПРОЕКТ: Урбанистички проект за инфраструктура - Нов 10(20)kV кабелски вод од ТС „Велес 2“ на Ул. „Васил Иљоски“ низ (КО Велес) - Општина Велес | |
| ПРОЈЕКТОР: АЗ | ГОДИНА: 2022 | ИМЕ НА ЦРТЕЖОТ: СИНТЕЗЕН ПЛАН | ЛИСТ: У 6-2 |
| ОДБОРНИК: | РАЗМЕР: 1:500 | | |

TS

Кувод на АД МЕРСО

16585/5

16591/1

16591/2

16306

16305

16307/2

16307/1

16308

16299

16296

16304

16300