

НУМЕРИЧКИ ПОКАЗАТЕЛИ ЗА ГРАДЕЖНАТА ПАРЦЕЛА И ОБЈЕКТИТЕ

Урбанистички проект за село за формирање на градежна парцела со намена Г3-Згради за индустриски сервиси, резервоари, силоси и складишта, во Општ Акт за Башино



Површина на проектн опфат	Број на Г.П.	Површина на градежна парцела	Нумерација на објект	поединечна маса на намена	максимална висина на граѓа	Број на спратови	поединечна површина на наменска употреба на земјиштето	поединечна застапеност во однос на вкупната површина на ГП	површина под граѓа /м2/	вкупно изградена површина /м2/	процент на изграденост	коэффициент на искористеност	обезбеден број на паркинг места
4264 м2	1.1	4264 м2	1.1.1	Г3-Згради за индустриски сервиси, резервоари, силоси и складишта	12,00	П+1			691 м2	1383 м2	27,4%	0,55	17
			1.1.2	Г3-Згради за индустриски сервиси, резервоари, силоси и складишта	постојна	П+1	1167 м2	27,4%					
			1.1.3	Г3-Згради за индустриски сервиси, резервоари, силоси и складишта	постојна	П+1		88 м2	177 м2				
			-	Поплочена површина (партер)	-	-	1922 м2	45,1%					
-	-	Зеленило во ГП	-	-	-	-	1175 м2	27,6%	-	-	-	-	
Вкупно:		4264 м2					4264 м2	100,0%	1167 м2	2333 м2	27,4%	0,55	17


СПОРЕДБЕНИ ПОКАЗАТЕЛИ

Согласно Општ Акт

Површина на проектн опфат	4264 м2
Површина за градење	/
Бруто развиена површина	/
Процент на изграденост	/
Коефициент на искористеност	/


Согласно УП

Површина на градежна парцела	4264 м2
Површина за градење	1167 м2
Бруто развиена површина	2333 м2
Процент на изграденост	27,4%
Коефициент на искористеност	0,55
Обезбеден број на паркинг места	17,00

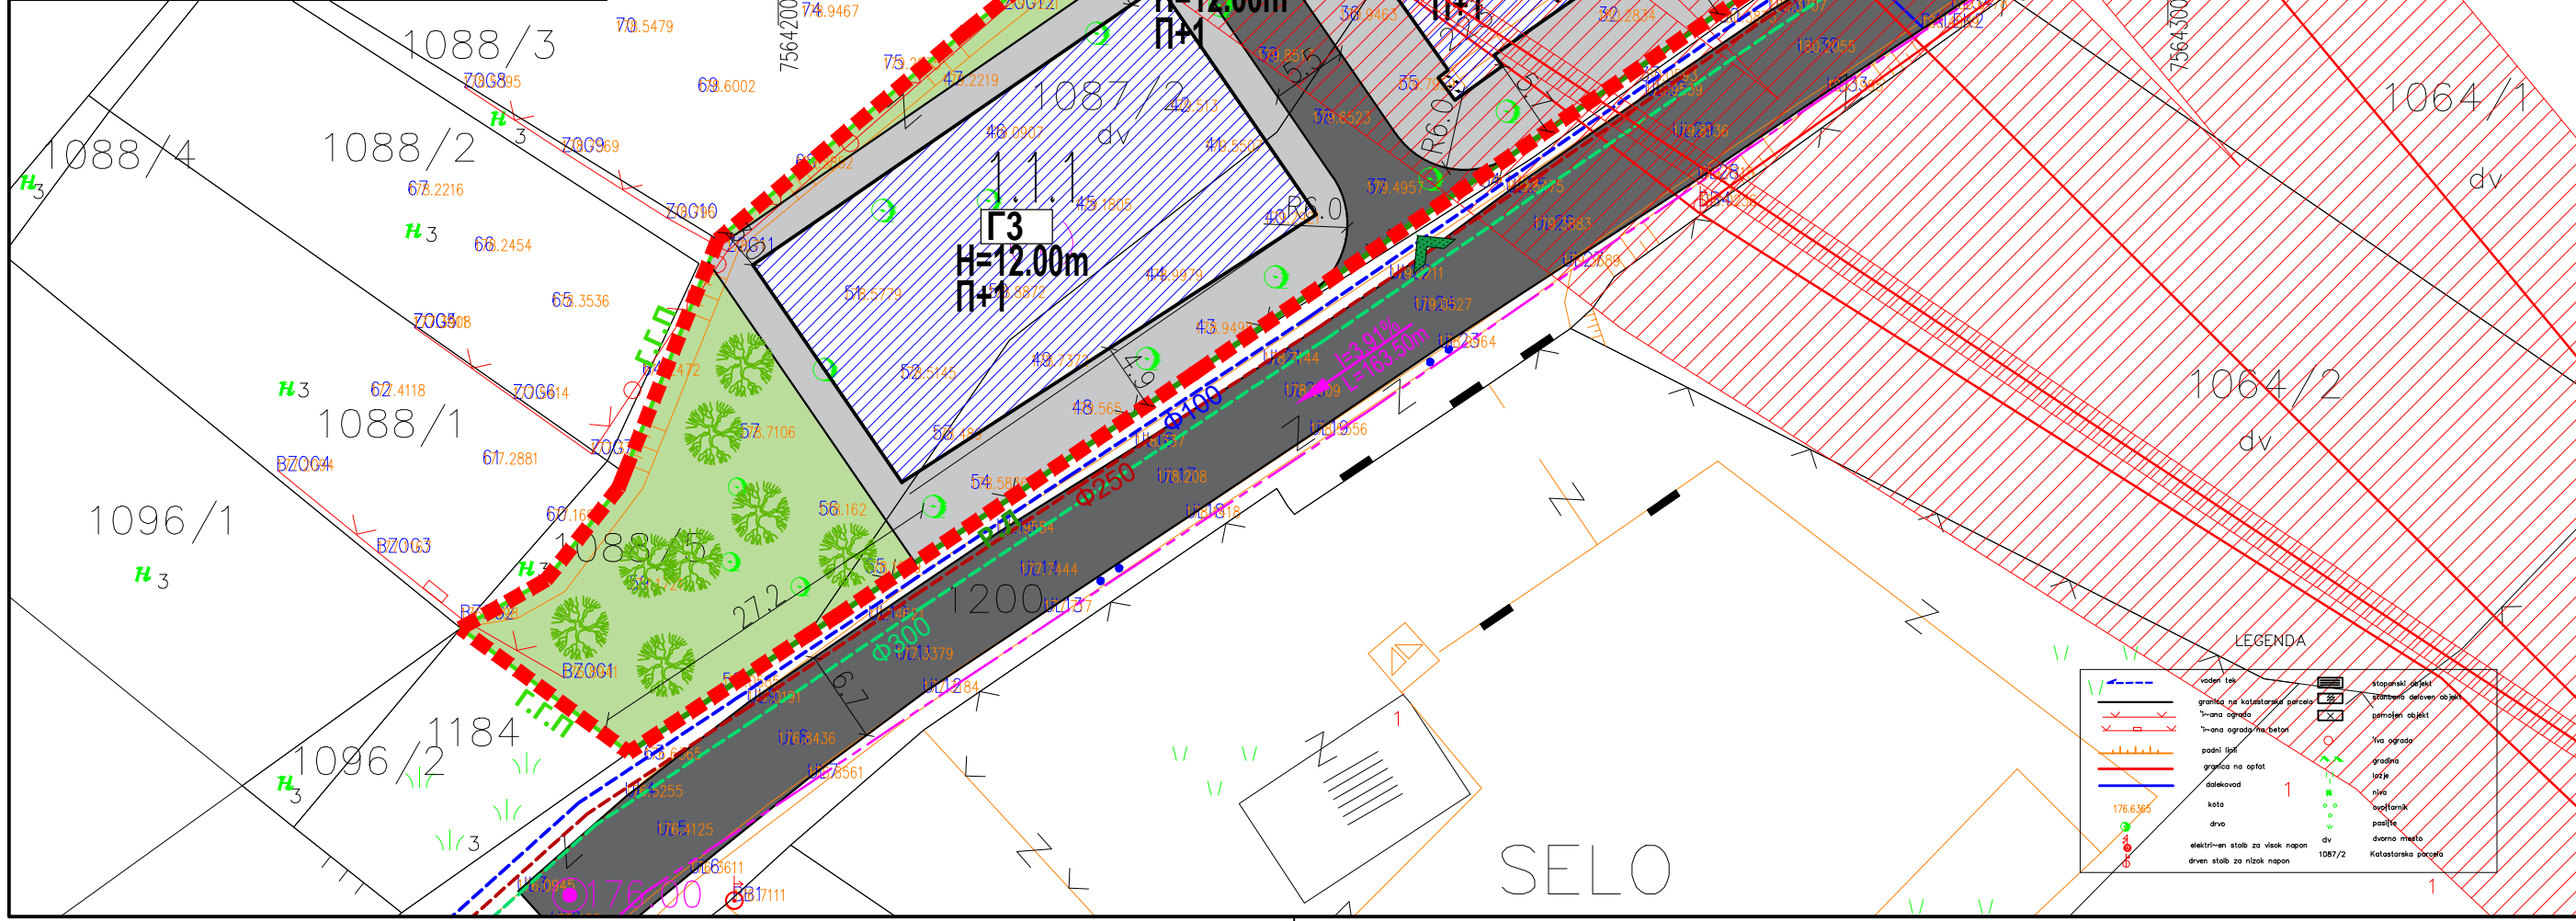

УРБАНИСТИЧКИ ПРОЕКТ ЗА СЕЛО ЗА ФОРМИРАЊЕ НА ГРАДЕЖНА ПАРЦЕЛА СО НАМЕНА Г3-ЗГРАДИ ЗА ИНДУСТРИСКИ СЕРВИСИ, РЕЗЕРВОАРИ, СИЛОСИ И СКЛАДИШТА, ВО ОПШТ АКТ ЗА БАШИНО СЕЛО, НА ДЕЛ ОД КП 1087/1, КП 1087/2, КП 1087/3 И КП 1087/4, КО БАШИНО СЕЛО, ОПШТИНА ВЕЛЕС

- ГРАНИЦА НА ПРОЕКТЕН ОПФАТ 0,43ХА
- РЕГУЛАЦИОНА ЛИНИЈА
- ГРАНИЦА НА ГРАДЕЖНА ПАРЦЕЛА
- ГРАДЕЖНА ЛИНИЈА
- ЕЛЕМЕНТИ ЗА ОБЛИКУВАЊЕ НА СООБРАЌАЈНИЦИ
- ПОВРШИНА ЗА ГРАДЕЊЕ
- ОГРАНИЧЕНА СО ГРАДЕЖНА ЛИНИЈА
- 1.1 НУМЕРАЦИЈА НА ГРАДЕЖНА ПАРЦЕЛА
- 1.1.1 НУМЕРАЦИЈА НА ОБЈЕКТ
- N = 12.00m ВИСОЧИНА НА ГРАДЕЊЕ
- P+1 КАТНОСТ НА ОБЈЕКТ
- НАМЕНА НА ПОВРШНИ
- G3 Г3-ЗГРАДИ ЗА ИНДУСТРИСКИ СЕРВИСИ, РЕЗЕРВОАРИ, СИЛОСИ И СКЛАДИШТА
- ПОВРШНИ
- АСФАЛТИРАНА ПОВРШИНА (КОЛОВОЗ)
- ПОПЛОЧЕНА ПОВРШИНА (ПАТЕКА)
- ЗЕЛЕНИЛО ВО ГП
- 🌳 ВИСОКО СТЕБЛЕСТО ЗЕЛЕНИЛО
- 🚶 ВЛЕЗ ВО ПАРЦЕЛА
- ИНФРАСТРУКТУРНИ ЕЛЕМЕНТИ
- ЕЛЕКТРО МРЕЖА ПОСТОЈНА
- ВОДОВОДНА МРЕЖА ПЛАНИРАНА
- ФЕКАЛНА КАНАЛИЗАЦИЈА ПЛАНИРАНА
- АТМОСФЕРСКА КАНАЛИЗАЦИЈА ПЛАНИРАНА
- ТЕЛЕКОМУНИКАЦИИ ПОСТОЈНИ
- ТЕЛЕКОМУНИКАЦИИ ПЛАНИРАНИ
- ЗАШТИТЕН ПОЈАС НА 10(20)КВ ДАЛЕКОВОД - ЕВН
- ЗАШТИТЕН ПОЈАС НА 10(20)КВ ПОДЗЕМЕН ПЛАНИРАН ВОД - ЕВН
- 10(20) КВ ДАЛЕКОВОД - ЕВН од Ажурирана геодетска подлога

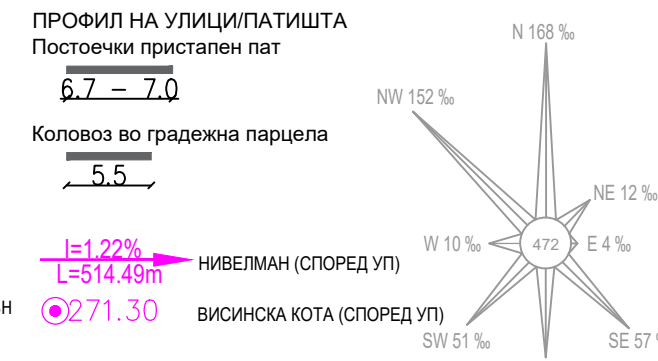

LEGENDA

---	граница на катастарска парцела		површина за градење
---	граница на градежна парцела		ограничена со градежна линија
---	регулациона линија	1.1	нумерација на градежна парцела
1.1.1	нумерација на објект	N = 12.00m	височина на градење
P+1	катност на објект		асфалтирана површина (коловоз)
	поплочена површина (патека)		зеленило во ГП
🌳	високо стеблесто зеленило	🚶	влез во парцела
---	електро мрежа постојна	---	водоводна мрежа планирана
---	фекална канализација планирана	---	атмосферска канализација планирана
---	телекомуникации постојни	---	телекомуникации планирани
	заштитен појас на 10(20)кв далековод - евн		заштитен појас на 10(20)кв подземен планиран вод - евн
	10(20) кв далековод - евн од ажурнирана геодетска подлога		

ИНВЕСТИТОР: ТЕОВ ГИГО	ДРУШТВО ЗА ПРОЕКТИРАЊЕ, ТРГОВИЈА И ИНЖЕНЕРИНГ ДООЕЛ ВЕЛЕС УРБАН ПРОЕКТИНГ УЛИЦА „НИКОЛА ОРОВЧАНЕЦ“ БРОЈ 1 - ВЕЛЕС	(М.П.)
ЛОКАЛИТЕТ: КО БАШИНО СЕЛО, ОПШТИНА ВЕЛЕС	ЛИЦЕНСА БРОЈ: 0054	
ВИД НА ПЛАН: УРБАНИСТИЧКИ ПРОЕКТ ЗА СЕЛО	РАБОТЕН ТИМ: БИЉАНА ТАСЕВА д.и.а. овластување бр. 0.0367	ПОТПИС:
ФАЗА: У	ТЕХНИЧКИ БРОЈ: 41/22	
ДАТА: ОКТОМВРИ 2022	РАЗМЕР: 1:500	
ЦРТЕЖ/ПРИЛОГ: СИНТЕЗНА КАРТА	УПРАВИТЕЛ: БИЉАНА ТАСЕВА	БРОЈ НА ЛИСТ: 07