


Нумерички показатели (УП)

Број на парцела и објект	Површина на парцела	Максимална површина на габарит	Вкупна изградена површина м2	Намена на површина	Мах висина до кота на венец	Спратност	Процент на изграденост	Коеф.на искористеност
ГП.1	2851.33м2	1713.78м2	5141.34 м2	A4.3	10.20 м	П+2	60.10%	1.56

УРБАНИСТИЧКИ ПРОЕКТ вон опфат на урбанистички план за формирање на градежна парцела на КП бр. 1838 КО оризари вон град, Општина Велес, со намена А4.3- семејни куќи за времен престој-викенд куќи

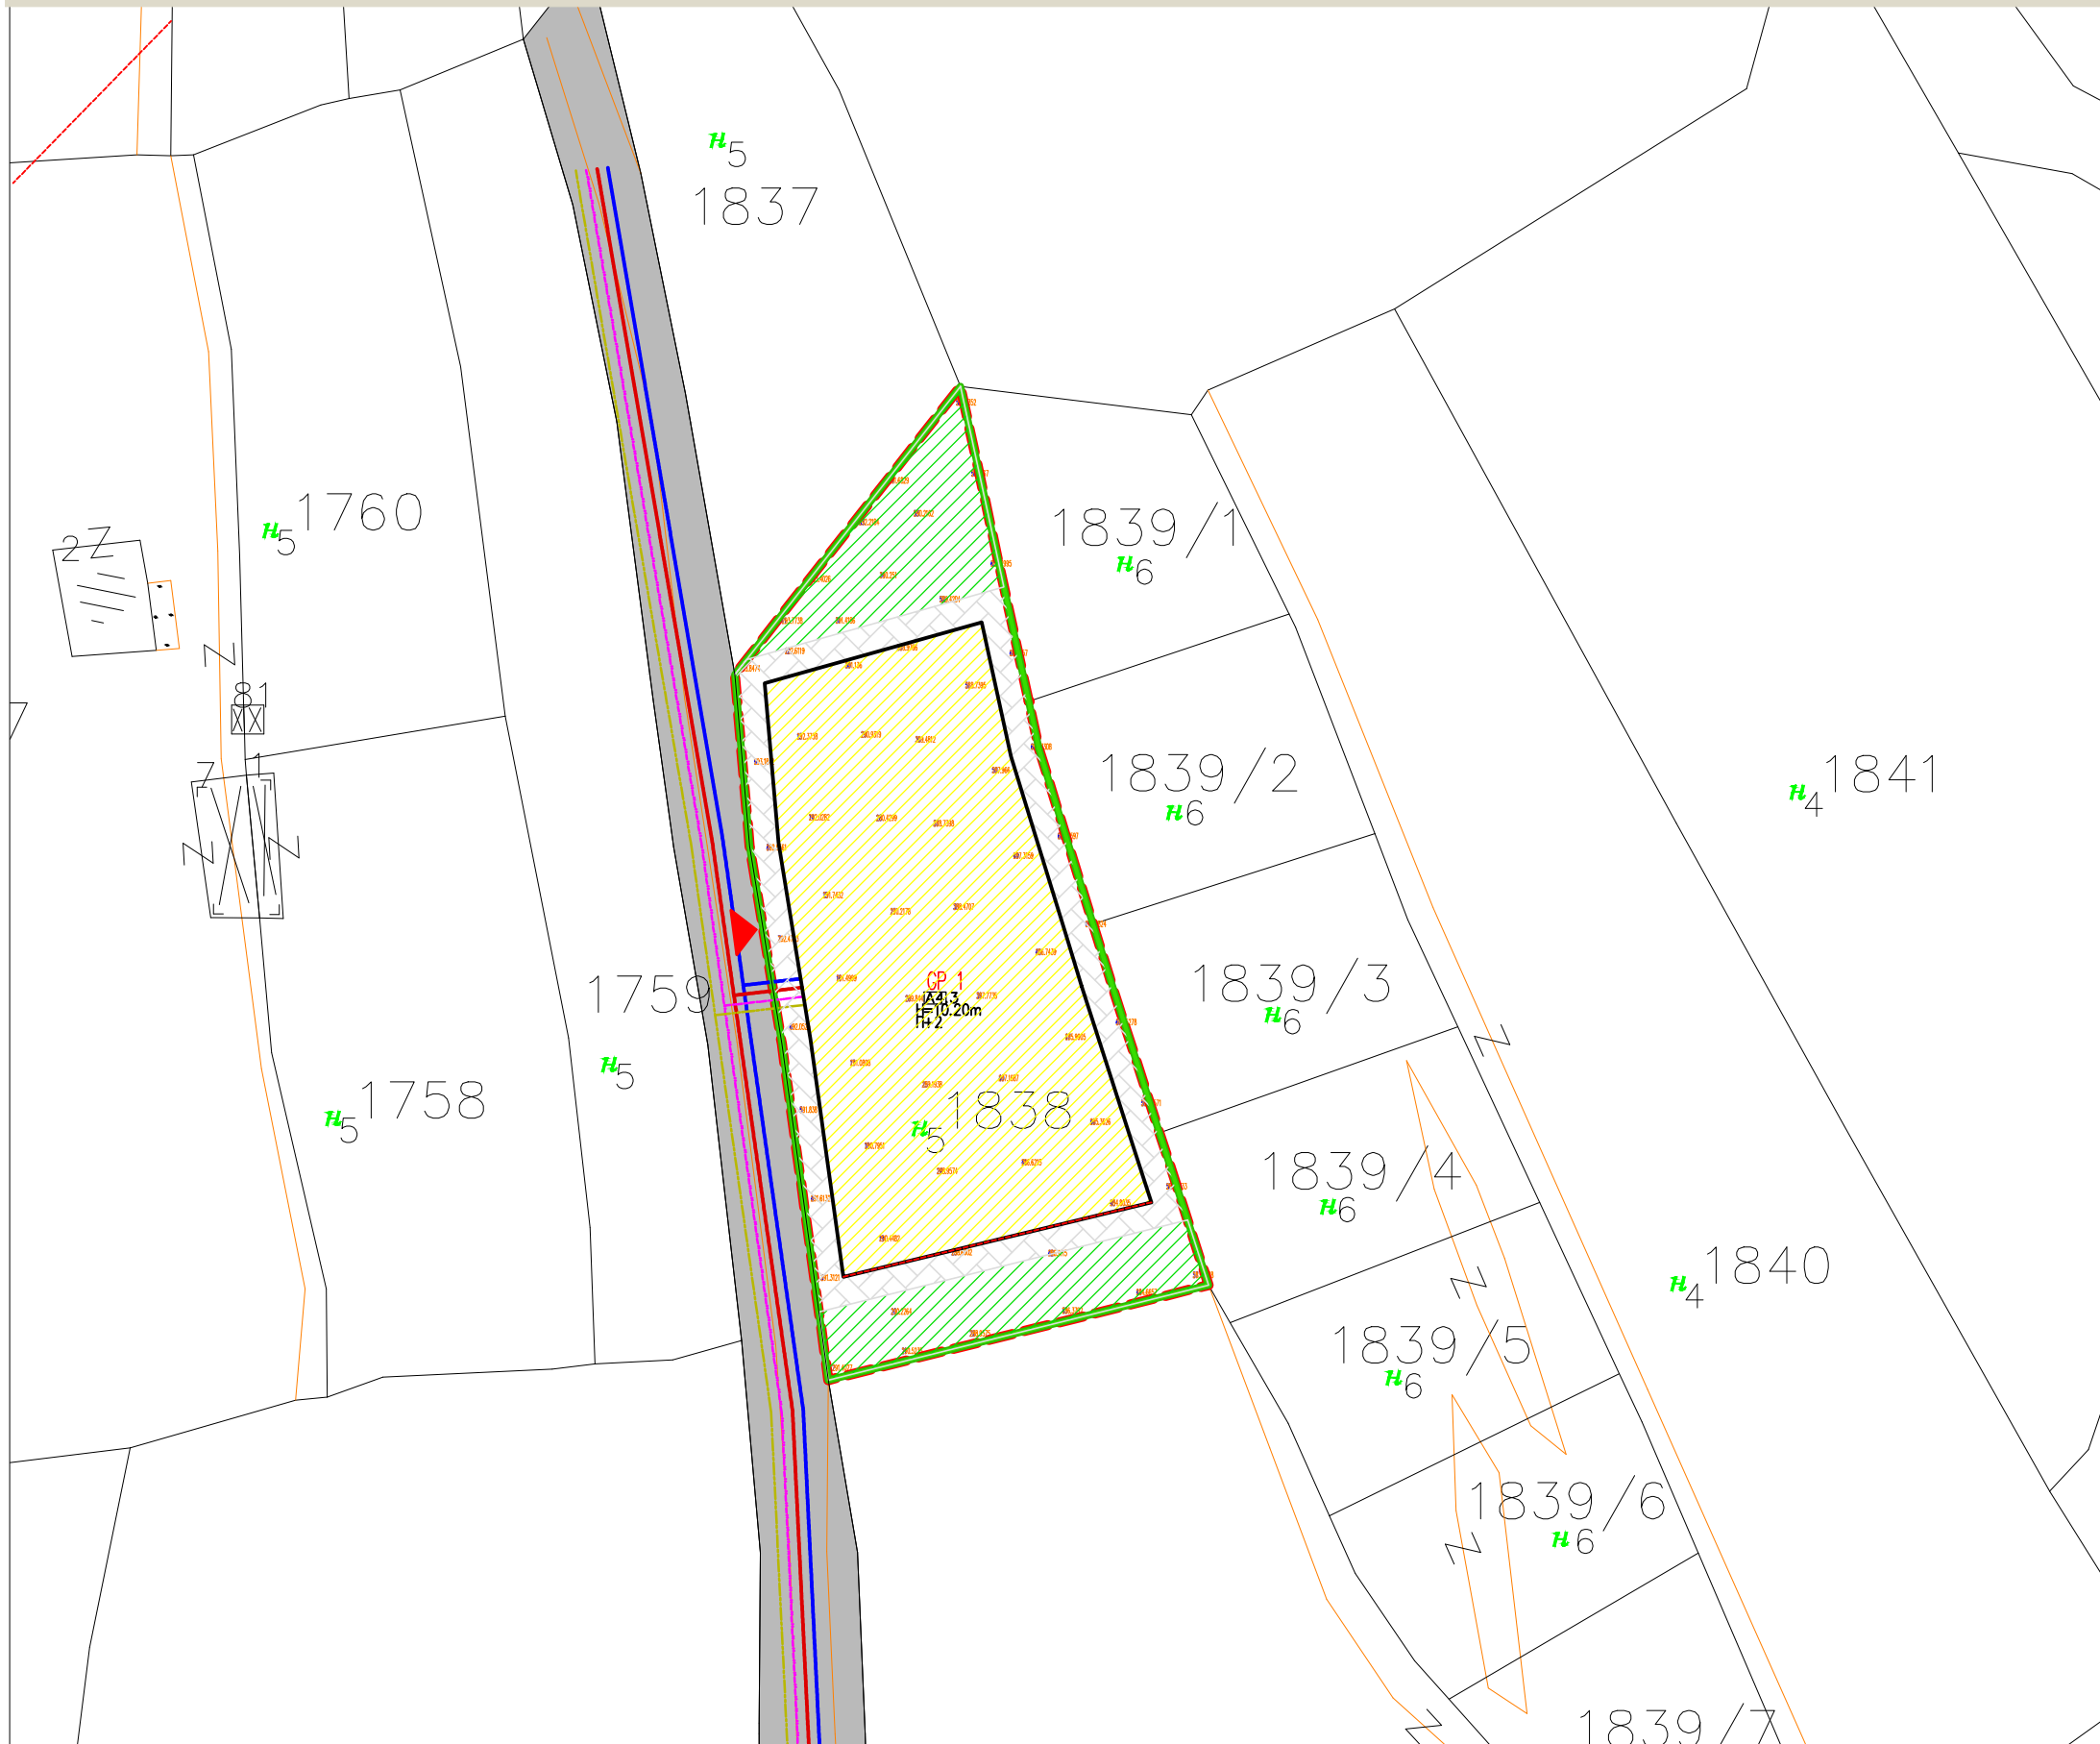


ЛЕГЕНДА

- ГРАНИЦА НА ПРОЕКТЕН ОПФАТ
- РЕГУЛАЦИОНА ЛИНИЈА
- ЛИНИЈА НА ПАРЦЕЛА
- ГРАДЕЖНА ЛИНИЈА

ТАБЕЛА СО БИЛАНСНИ ПОКАЗАТЕЛИ

НАМЕНА ОЗНАКА	ПОВРШИНА ВО м2	ПРОЦЕНТ НА ЗОНА	ОПИС И ОЗНАКА
А4.3	1713.78	60.10	А1-домување во станбени куќи
	567.26	19.9	- СООБРАЌАЈ
	570.29	20	-НИСКО ЗЕЛЕНИЛО
ВКУПНО:	2851.33	100.00	ГРАДЕЖНА ПАРЦЕЛА

- СООБРАЌАЈНА ИНФРАСТРУКТУРА, пристапна улица
- ВЛЕЗ ВО ПАРЦЕЛА
- ВОДОВОДНА ИНФРАСТРУКТУРА - НОВОПЛАНИРАНА
- КАНАЛИЗАЦИОНА ИНФРАСТРУКТУРА - НОВОПЛАНИРАНА
- ЕЛЕКТРОЕНЕРГЕТСКА ИНФРАСТРУКТУРА - НОВОПЛАНИРАНА
- ТЕЛЕКОМУНИКАЦИСКА ИНФРАСТРУКТУРА-НОВОПЛАНИРАНА

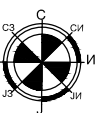

ДГППУ ТИПИНГ

ул.8ми септември 11/1 Велес моб 075 493 400



УРБАНИСТИЧКО РЕШЕНИЕ на градежната парцела

Р 1:500

УРБАНИСТИЧКИ ПРОЕКТ вон опфат на урбанистички план за формирање на градежна парцела на КП бр. 1838 КО оризари вон град, Општина Велес, со намена А4.3- семејни куќи за времен престој-викенд куќи

0207-03/22

ПРОЕКТАНТИ: Илија Плачков д.и.а
соработник Душица Димовска м.и.а

08.2022

ИНВЕСТИТОР: Брулиќ Јаско
Велес

4

УПРАВИТЕЛ : ЈАГОДА СТОЈКОВСКА