



ПРОЕКТНА ПРОГРАМА ЗА ИЗРАБОТКА НА Урбанистички проект вон опфат на урбанистички план со намена Г4.1 - Отворени, полузатворени и затворени складишта за индустриска стока на КП 1186/2, КП 1188, дел од КП 1541/27, дел од КП 1542/2 и дел од КП 1559/2 КО Каласлари, општина Велес.

- LEGENDA:
- GRANICA NA PROEKTEN OPFAT P=0.71ha
 - ГРАНИЦА НА СОСЕДЕН ПЛАН: АРХИТЕКТОНСКО - УРБАНИСТИЧКИ ПРОЕКТ ЗА СТОПАНСКИ КОМПЛЕКС СО НАМЕНА Г2 - ЛЕСНА ИНДУСТРИЈА НА ГП 1.01, М.В. АШАУА, К.О КАРАСЛАРИ, ОПШТИНА ВЕЛЕС
 - ИНДУСТРИСКА УЛИЦА БР. 1 (постојна - адаптирана) согласно соседен план: АРХИТЕКТОНСКО - УРБАНИСТИЧКИ ПРОЕКТ ЗА СТОПАНСКИ КОМПЛЕКС СО НАМЕНА Г2 - ЛЕСНА ИНДУСТРИЈА НА ГП 1.01, М.В. АШАУА, К.О КАРАСЛАРИ, ОПШТИНА ВЕЛЕС

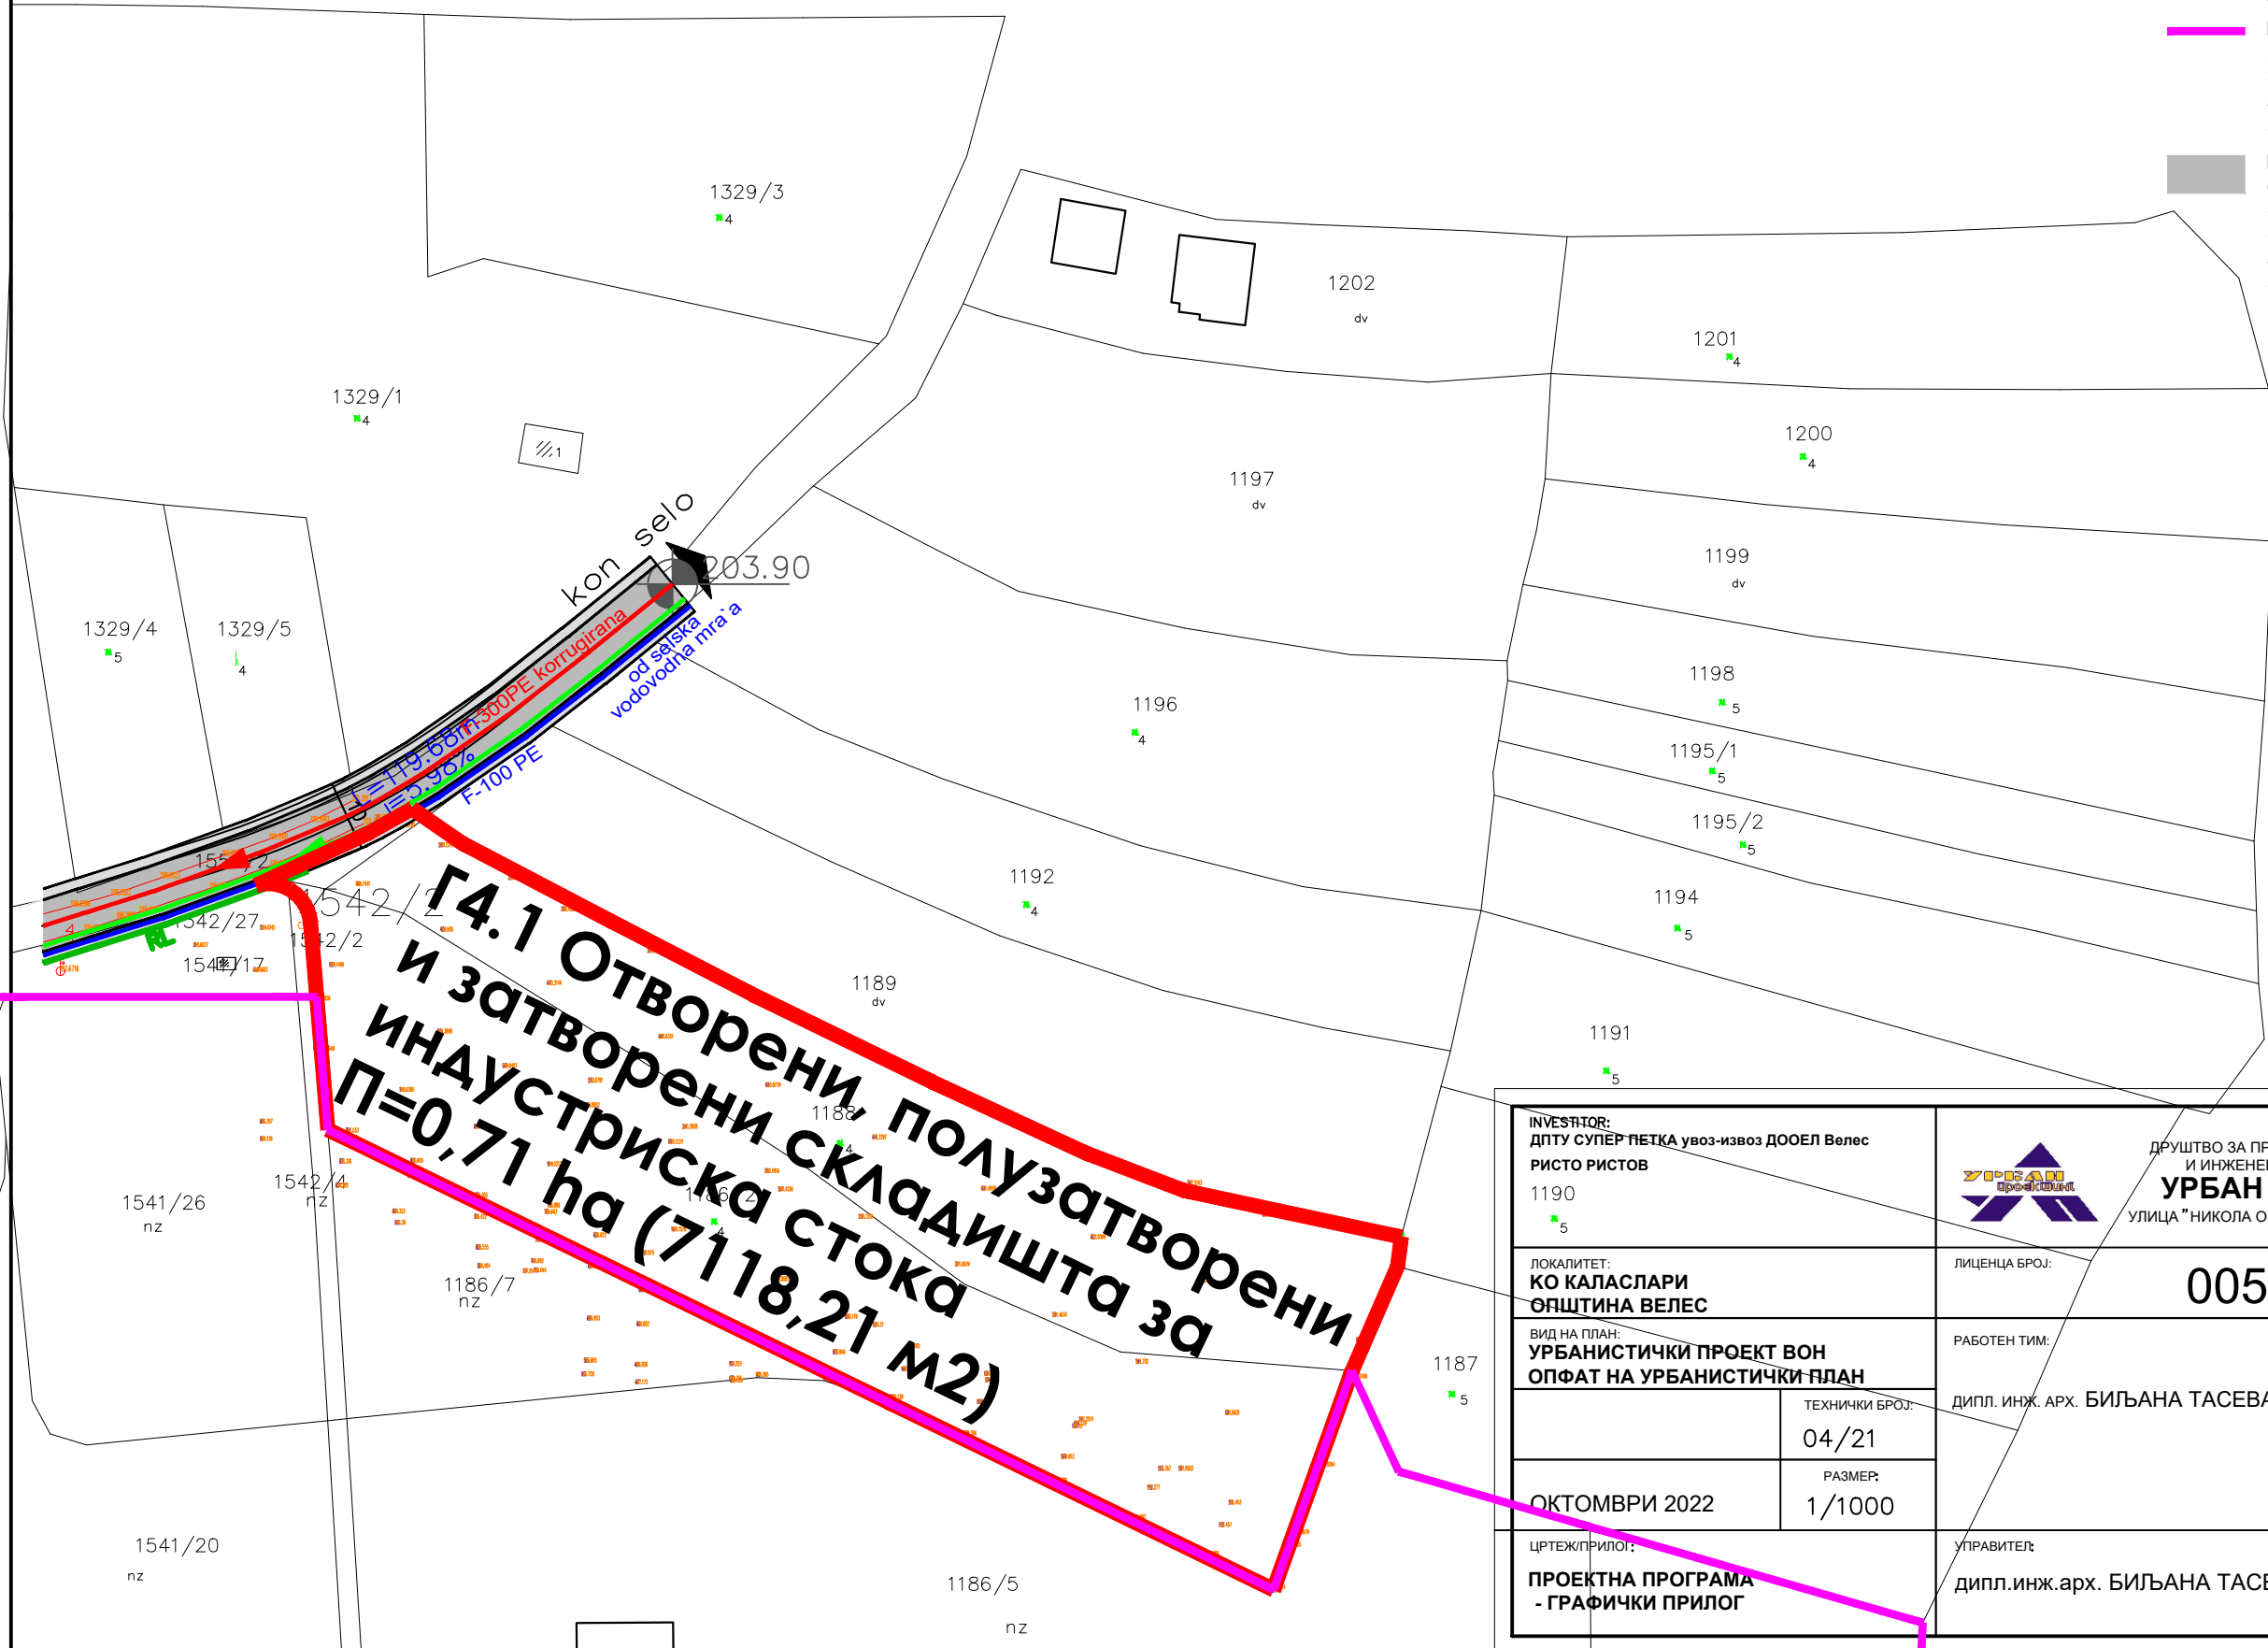

Г4.1 Отворени, полузатворени и затворени индустриска стока П=0,71 ha (7118,21 m2)

INVESTOR: ДПТУ СУПЕР ПЕТКА увоз-извоз ДООЕЛ Велес РИСТО РИСТОВ 1190 5	 ДРУШТВО ЗА ПРОЕКТИРАЊЕ, ТРГОВИЈА И ИНЖЕНЕРИНГ ДООЕЛ ВЕЛЕС УРБАН ПРОЕКТИНГ УЛИЦА "НИКОЛА ОРОВЧАНЕЦ" БРОЈ 1 – ВЕЛЕС	(М.П.)
ЛОКАЛИТЕТ: КО КАЛАСЛАРИ ОПШТИНА ВЕЛЕС		ЛИЦЕНЦА БРОЈ: 0054
ВИД НА ПЛАН: УРБАНИСТИЧКИ ПРОЕКТ ВОН ОПФАТ НА УРБАНИСТИЧКИ ПЛАН	РАБОТЕН ТИМ: ДИПЛ. ИНЖ. АРХ. БИЉАНА ТАСЕВА, ОВЛАСТУВАЊЕ БРОЈ 0367	
ОКТОМВРИ 2022	ТЕХНИЧКИ БРОЈ: 04/21 РАЗМЕР: 1/1000	
ЦРТЕЖ/ПРИЛОГ: ПРОЕКТНА ПРОГРАМА - ГРАФИЧКИ ПРИЛОГ	УПРАВИТЕЛ: дипл.инж.арх. БИЉАНА ТАСЕВА	БРОЈ НА ЛИСТ: 03