

Terenska skica na premeruvawe



Razmer 1:2000

ПРОЕКТНА ПРОГРАМА ЗА ИЗРАБОТКА УРБАНИСТИЧКИ ПРОЕКТ

вон опфат на урбанистички план со намена ГЗ- Индустрија на финални производи и сервисни услуги, на КП 1236, КП 1227, КП 1228/1, КП 1022/2, КО Башино Село, Општина Велес

ЛЕГЕНДА

- ГРАНИЦА НА ПРОЕКТЕН ОПФАТ
- - - - - БЕТОНСКИ СИД СО ЖИЧАНА ОГРАДА
- ГРАНИЦА НА КАТАСТАРСКА ПАРЦЕЛА
- - - - - ЖИЧАНА ОГРАДА
- - - - - ПАДНИ ЛИНИИ
- ДАЛЕКОВОД
- ⊕ ДАЛЕКОВОД ЖЕЛЕЗЕН
- ▬ СТОПАНСКИ ОБЈЕКТ
- ⊠ ПОМОШЕН ОБЈЕКТ
- ⊠ НОВОИЗГРАДЕН ДЕЛОВЕН ОБЈЕКТ
- 10.00 КОТА
- НИВА
- z ЗНАК ЗА ПРИПАДНОСТ КАТАСТАРСКА ПАРЦЕЛА
- 1227

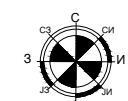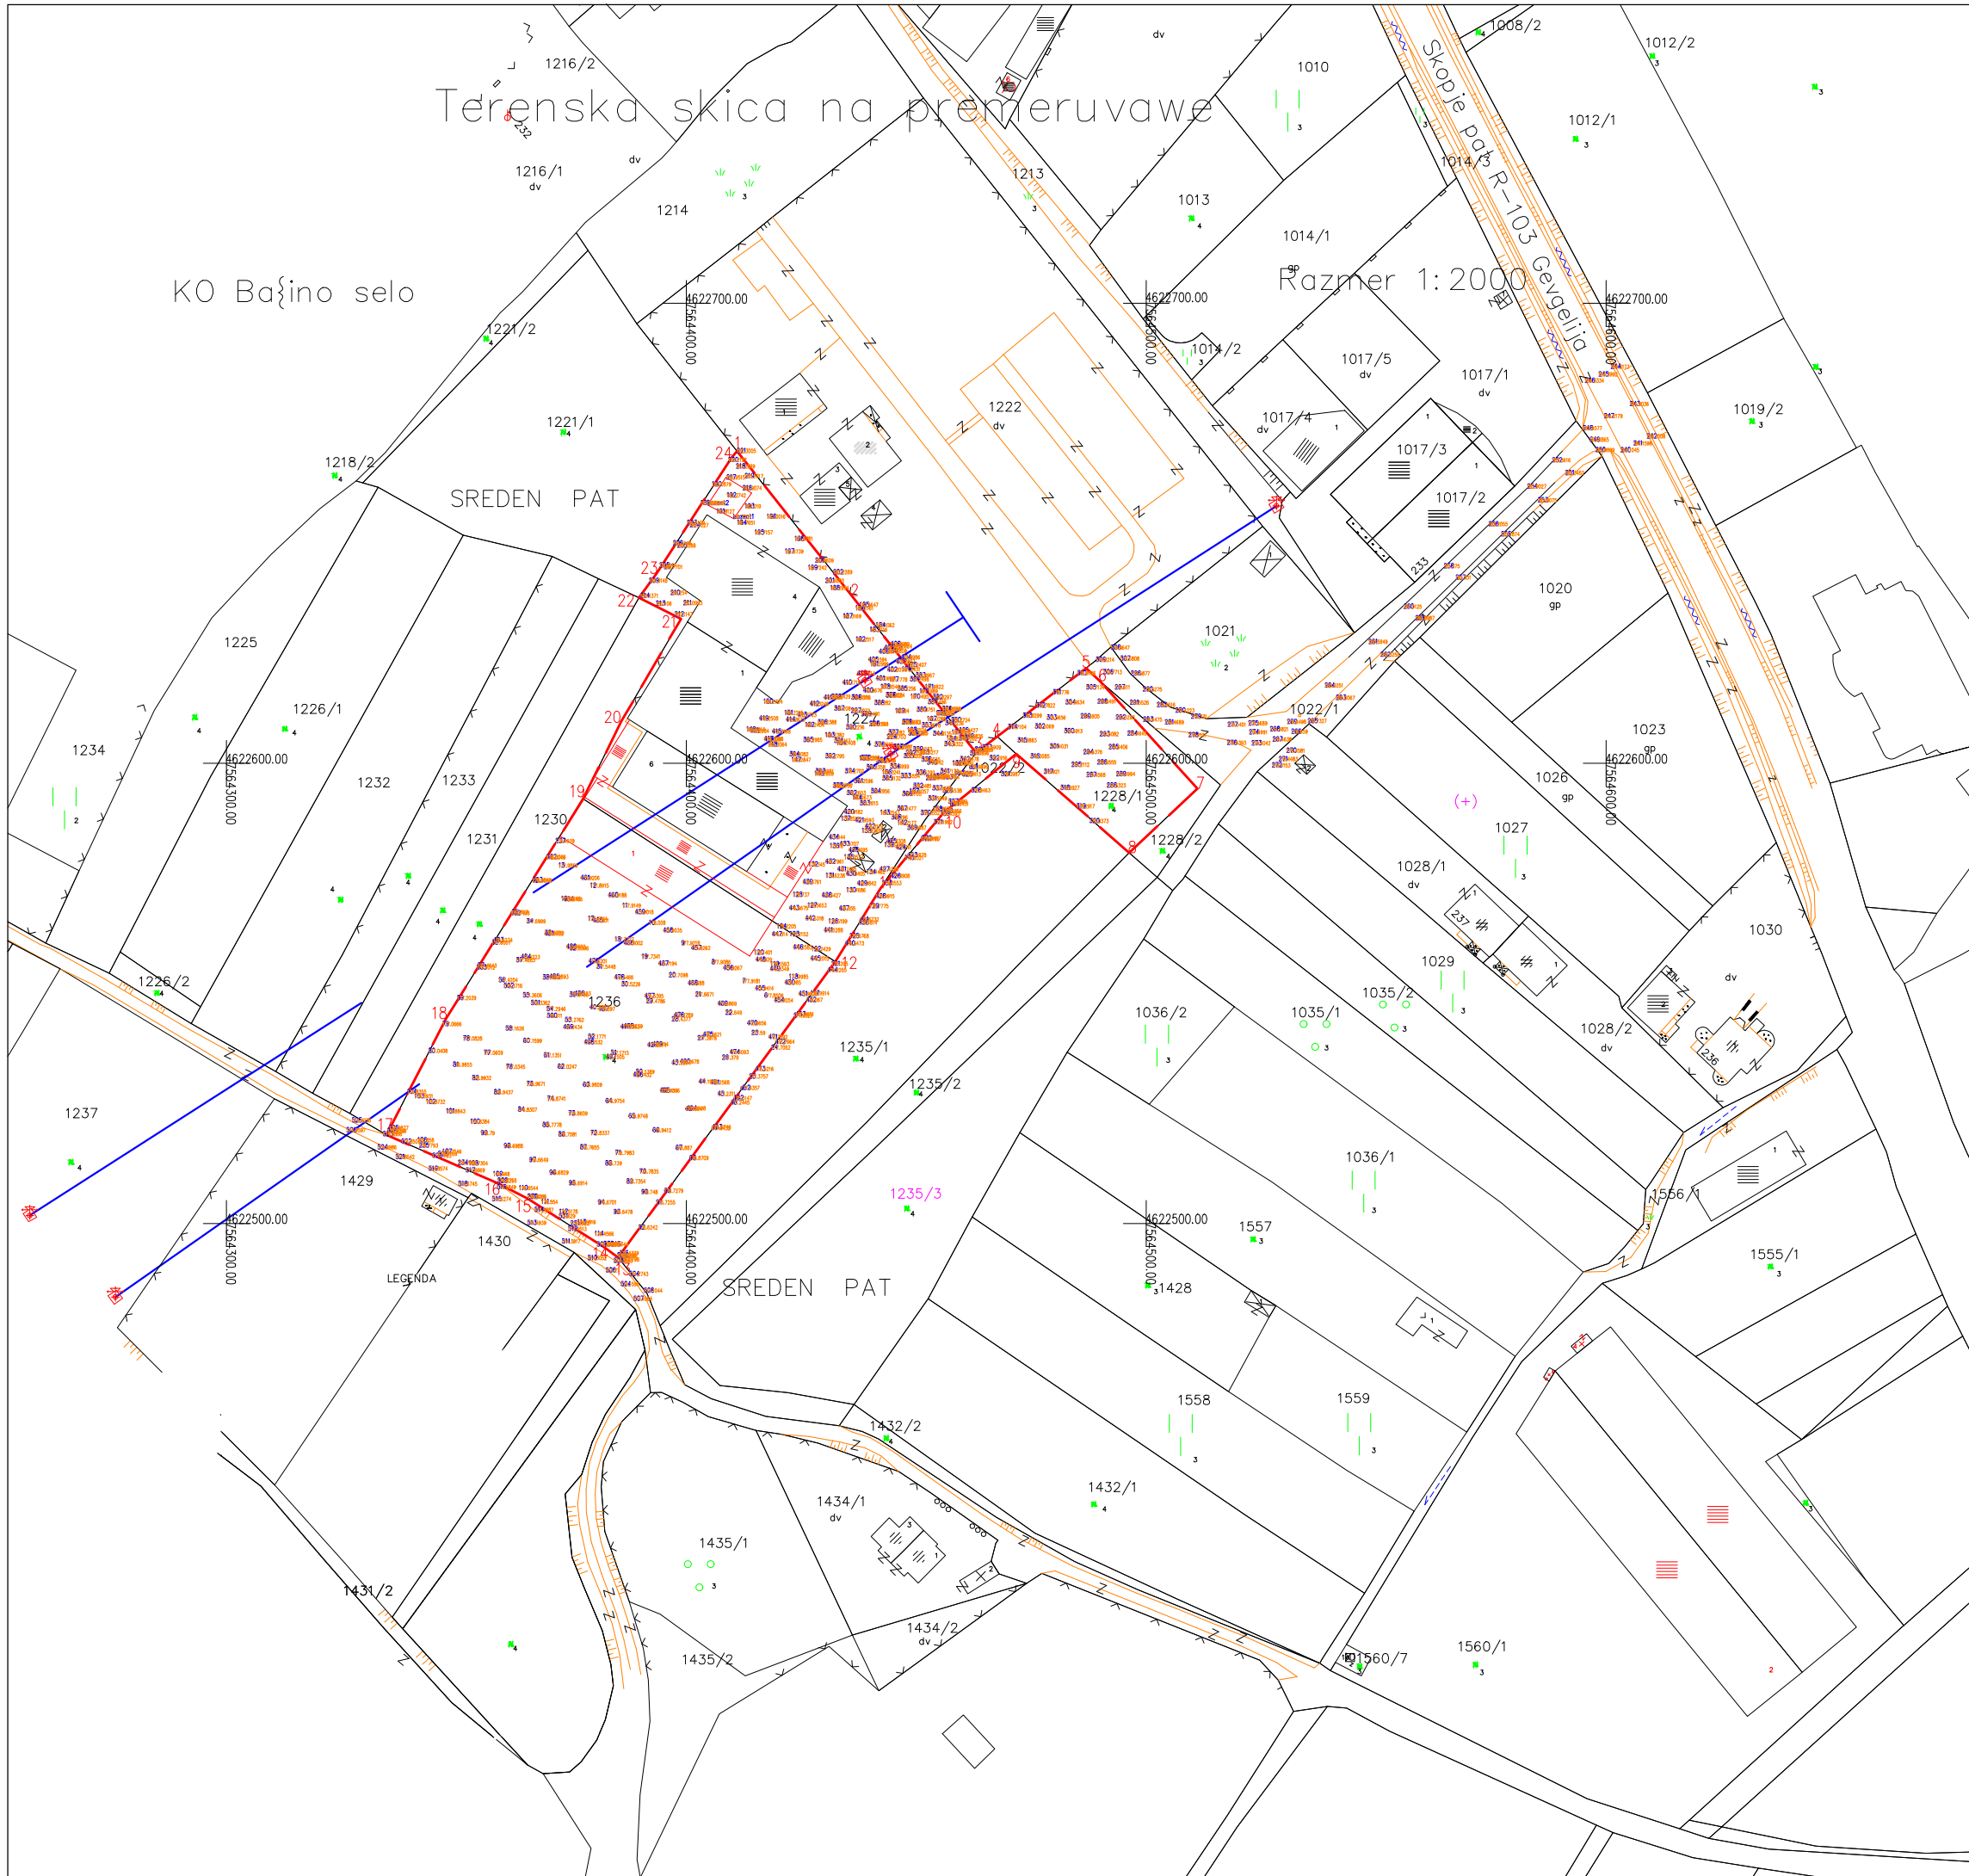

ДГППУ ТИПИНГ <small>ул.Вми септември 11/1 Велес моб 075 493 400</small>	
Ажурирана геодетска подлога	Р 1:1000
ПРОЕКТНА ПРОГРАМА ЗА ИЗРАБОТКА УРБАНИСТИЧКИ ПРОЕКТ вон опфат на урбанистички план со намена ГЗ- Индустрија на финални производи и сервисни услуги, на КП 1236, КП 1227, КП 1228/1, КП 1022/2, КО Башино Село, Општина Велес	0216-06/22
ПРОЕКТАНТИ: Илија Плачков д.и.а. соработник: Душица Димовска м.и.а.	07.22
ИНВЕСТИТОР : ЗД АЛЕВАДО КАБЕЛ ДОО ВЕЛЕС Ул.„Благој Горев“ бр.105 А, Велес	1
УПРАВИТЕЛ : ЈАГОДА СТОЈКОВСКА	