


Нумерички показатели според Општ акт за село Отовица

Број на парцела	Површина на парцела (m2)	Површина за градба (m2)	Бруто развиена површина (m2)	Макс коџа до бенец	Процент на изграденост %	Коефициент на искоритеност	Катност	Број на паркинзи
1057/4	700	/	/	10.20m	/	/	П + 2	Во парцела

Нумерички показатели според УП

Број на парцела	Површина на парцела (m2)	Површина за градба (m2)	Бруто развиена површина (m2)	Макс коџа до бенец	Процент на изграденост %	Коефициент на искоритеност	Катност	Број на паркинзи
1	700	198	594	10.20m	28%	0.8	П + 2	Во парцела

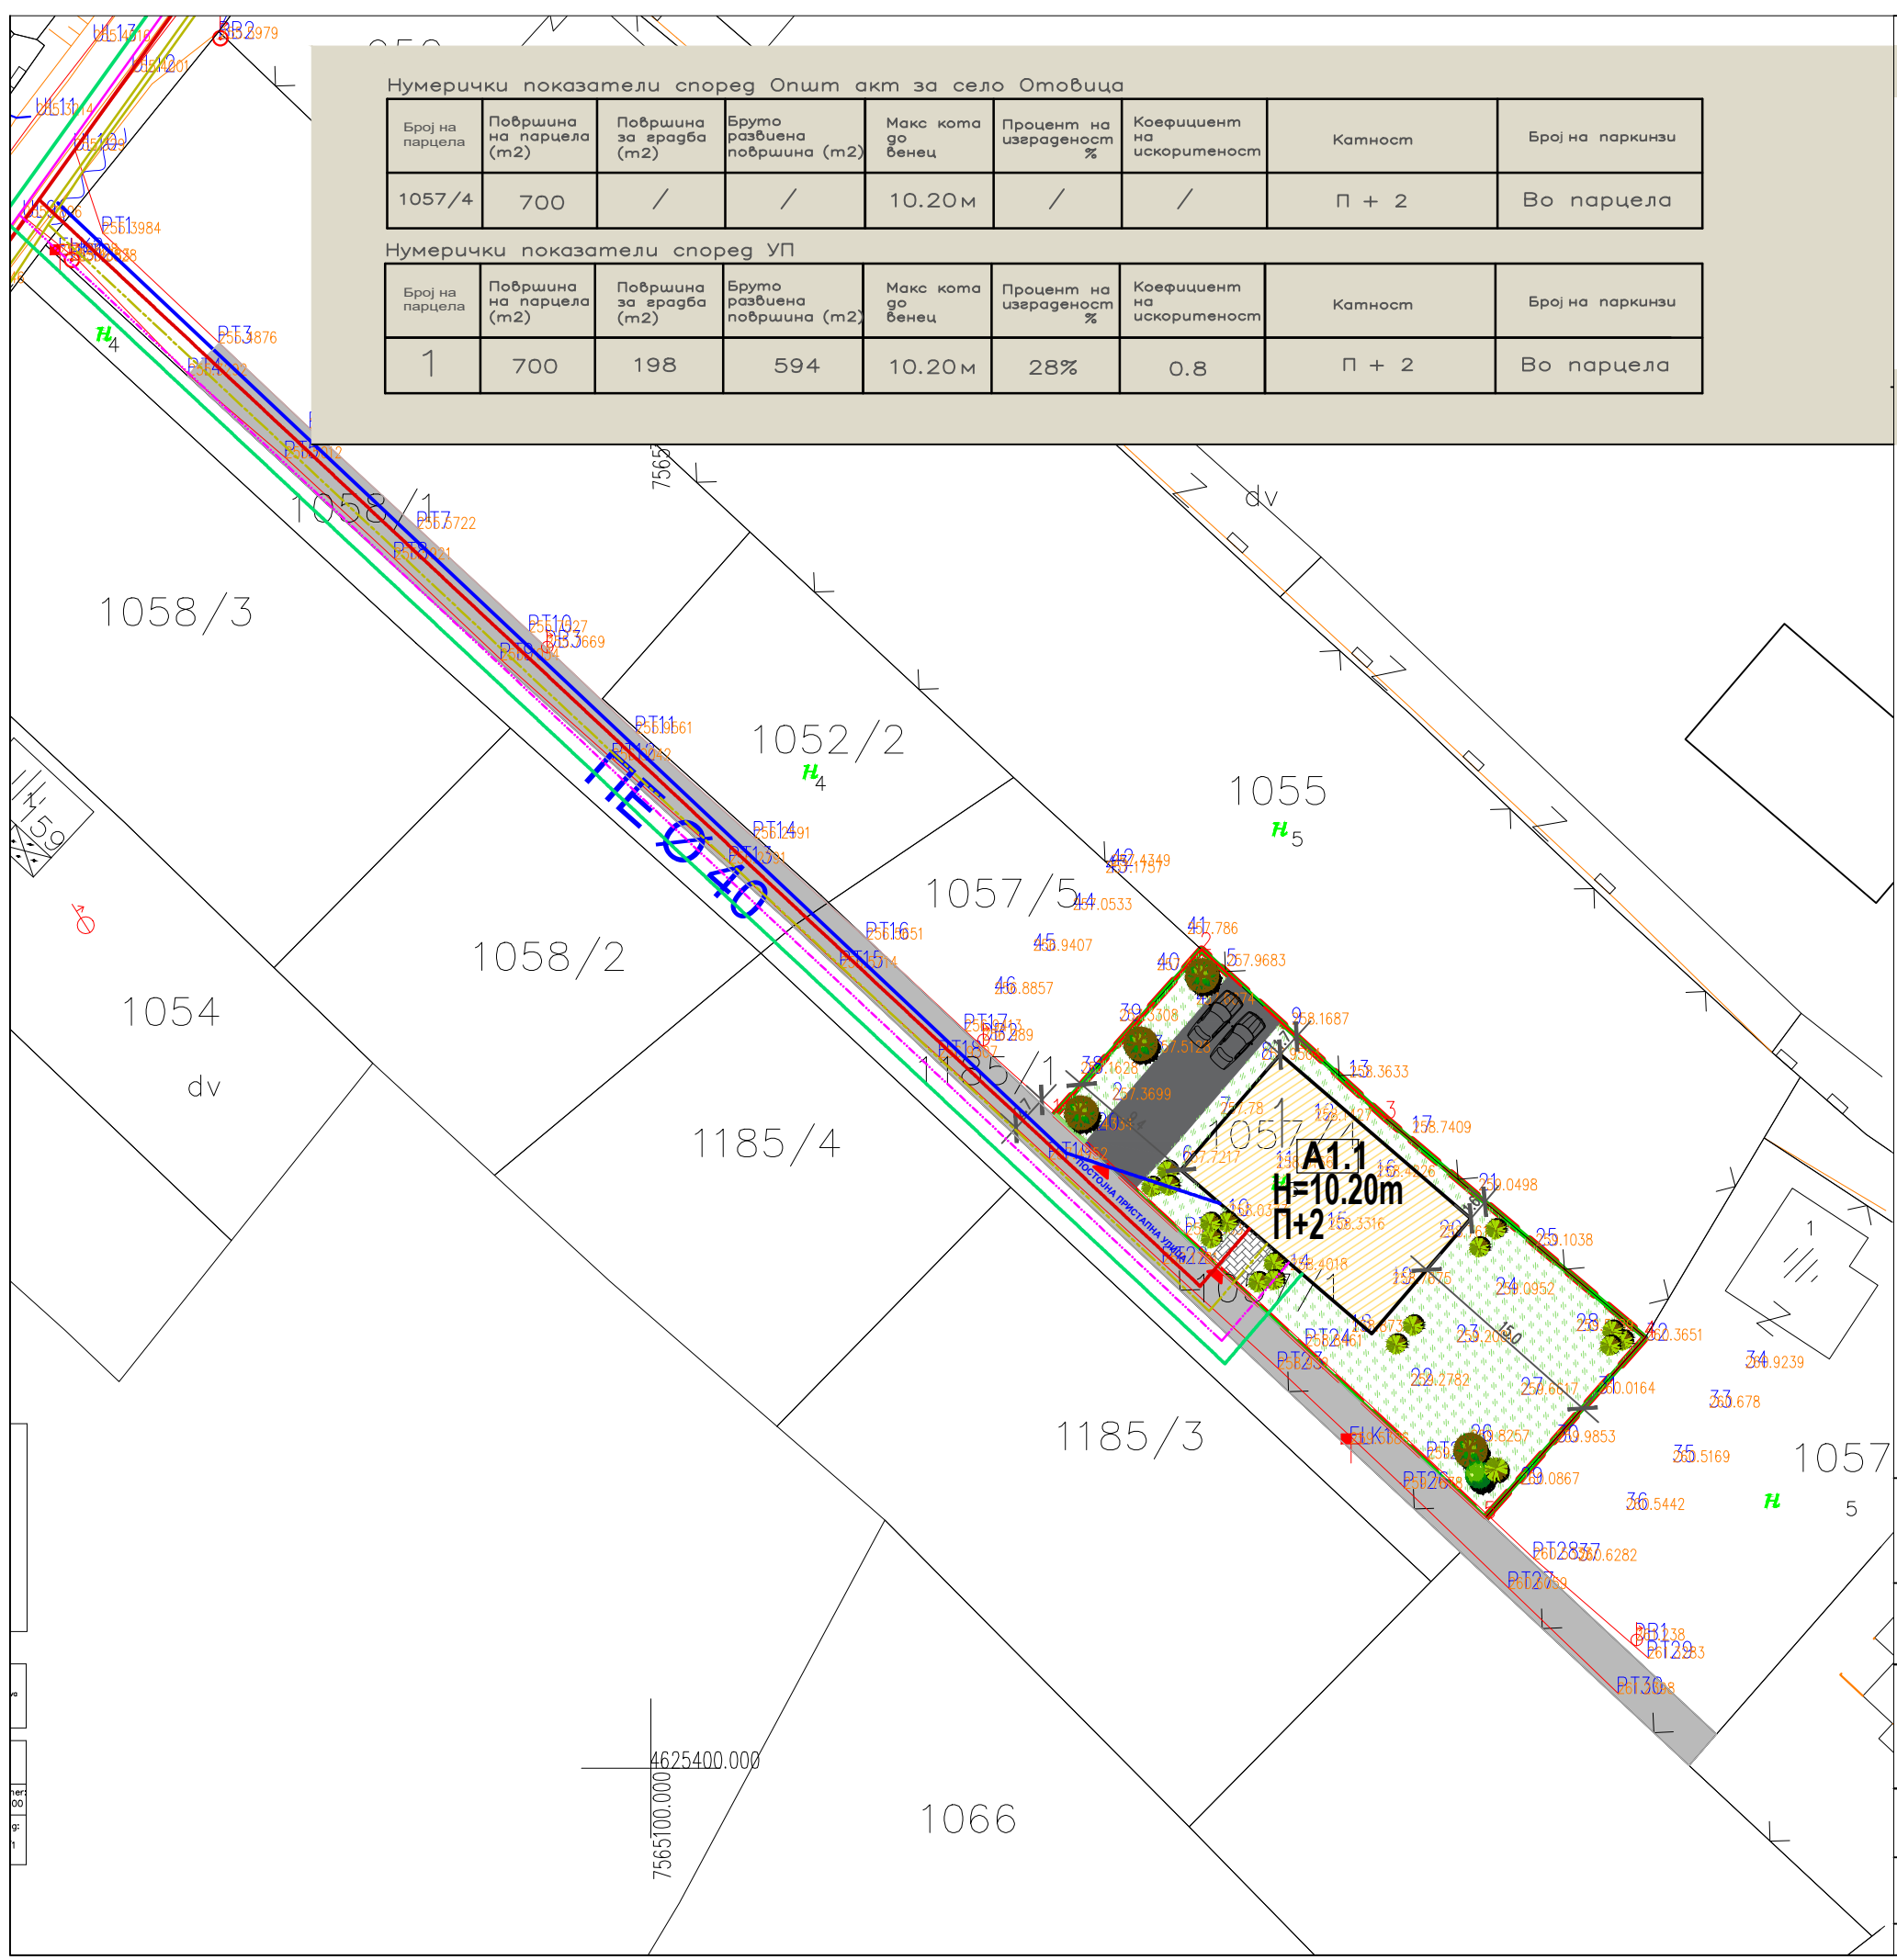


УРБАНИСТИЧКИ ПРОЕКТ за село за формирање на градежна парцела на КП бр. 1057/4 КО Отовицасо намена А1.1-станбени куќи слободностоечки согласно Општ акт за уредувањена услови за начинот на градење во село Отовица , Општина Велес (Одлука бр.27-6567/6 од 16.11.2015 година)

ЛЕГЕНДА

- ГРАНИЦА НА ПРОЕКТЕН ОПФАТ
- РЕГУЛАЦИОНА ЛИНИЈА
- ЛИНИЈА НА ПАРЦЕЛА
- ГРАДЕЖНА ЛИНИЈА

ТАБЕЛА СО БИЛАНСНИ ПОКАЗАТЕЛИ

- А1.1 СТАНБЕНИ КУЌИ (СЛОБОДНОСТОЕЧКИ)
- СООБРАЌАЈ
- ПОВРШИНИ**
- ЗЕЛЕНИЛО
- ПОПЛОЧЕНИ ПОВРШИНИ
- ПРИСТАПНА УЛИЦА ДО ПАРЦЕЛА
- ВЛЕЗ ВО ПАРЦЕЛА
- ВОДОВОДНА ИНФРАСТРУКТУРА - НОВОПЛАНИРАНА
- ВОДОВОДНА ИНФРАСТРУКТУРА - ПОСТОЕЧКА
- КАНАЛИЗАЦИОНА ИНФРАСТРУКТУРА - НОВОПЛАНИРАНА
- КАНАЛИЗАЦИОНА ИНФРАСТРУКТУРА - ПОСТОЕЧКА
- ЕЛЕКТРОЕНЕРГЕТСКА ИНФРАСТРУКТУРА - НОВОПЛАНИРАНА
- ЕЛЕКТРОЕНЕРГЕТСКА ИНФРАСТРУКТУРА - ПОСТОЕЧКА
- ТЕЛЕКОМУНИКАЦИСКА ИНФРАСТРУКТУРА - НОВОПЛАНИРАНА
- ТЕЛЕКОМУНИКАЦИСКА ИНФРАСТРУКТУРА - ПОСТОЕЧКА
- АТМОСФЕРСКА КАНАЛИЗАЦИЈА- НОВОПЛАНИРАНА

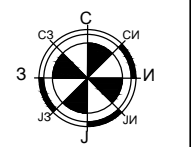

ДГППУ ТИПИНГ

ул.8ми септември 11/1 Велес моб 075 493 400



УРБАНИСТИЧКО РЕШЕНИЕ на градежната парцела – Синтезен план

Р 1:500

УРБАНИСТИЧКИ ПРОЕКТ за село за формирање на градежна парцела на КП бр. 1057/4 КО Отовица со намена А1.1-станбени куќи слободностоечки согласно Општ акт за уредувањена услови за начинот на градење во село Отовица , Општина Велес (Одлука бр.27-6567/6 од 16.11.2015 година)

0210-05/23

ПРОЕКТАНТИ: Илија Плачков д.и.а
соработник Душица Димовска м.и.а

05.2023

ИНВЕСТИТОР: Галаба Јолеска
ул.Благој Горев 104А/7-43, Велес

3

УПРАВИТЕЛ : ЈАГОДА СТОЈКОВСКА