



TERENSKA SKICA OD PREMERUVAWE
 НА ПЛАНСКИ ОПФАТ КП 18242 и 18243/1
 Razmer 1:1000

ПРОЕКТНА ПРОГРАМА ЗА ИЗРАБОТКА НА УРБАНИСТИЧКИ
 ПРОЕКТ ВОН ОПФАТ НА УРБАНИСТИЧКИ ПЛАН СО НАМЕНА А4.3 -
 СЕМЕЈНИ КУЌИ ЗА ВРЕМЕН ПРЕСТОЈ - ВИКЕНД КУЌИ НА КП 18242 И
 КП 18243/1, КО ВЕЛЕС, ОПШТИНА ВЕЛЕС

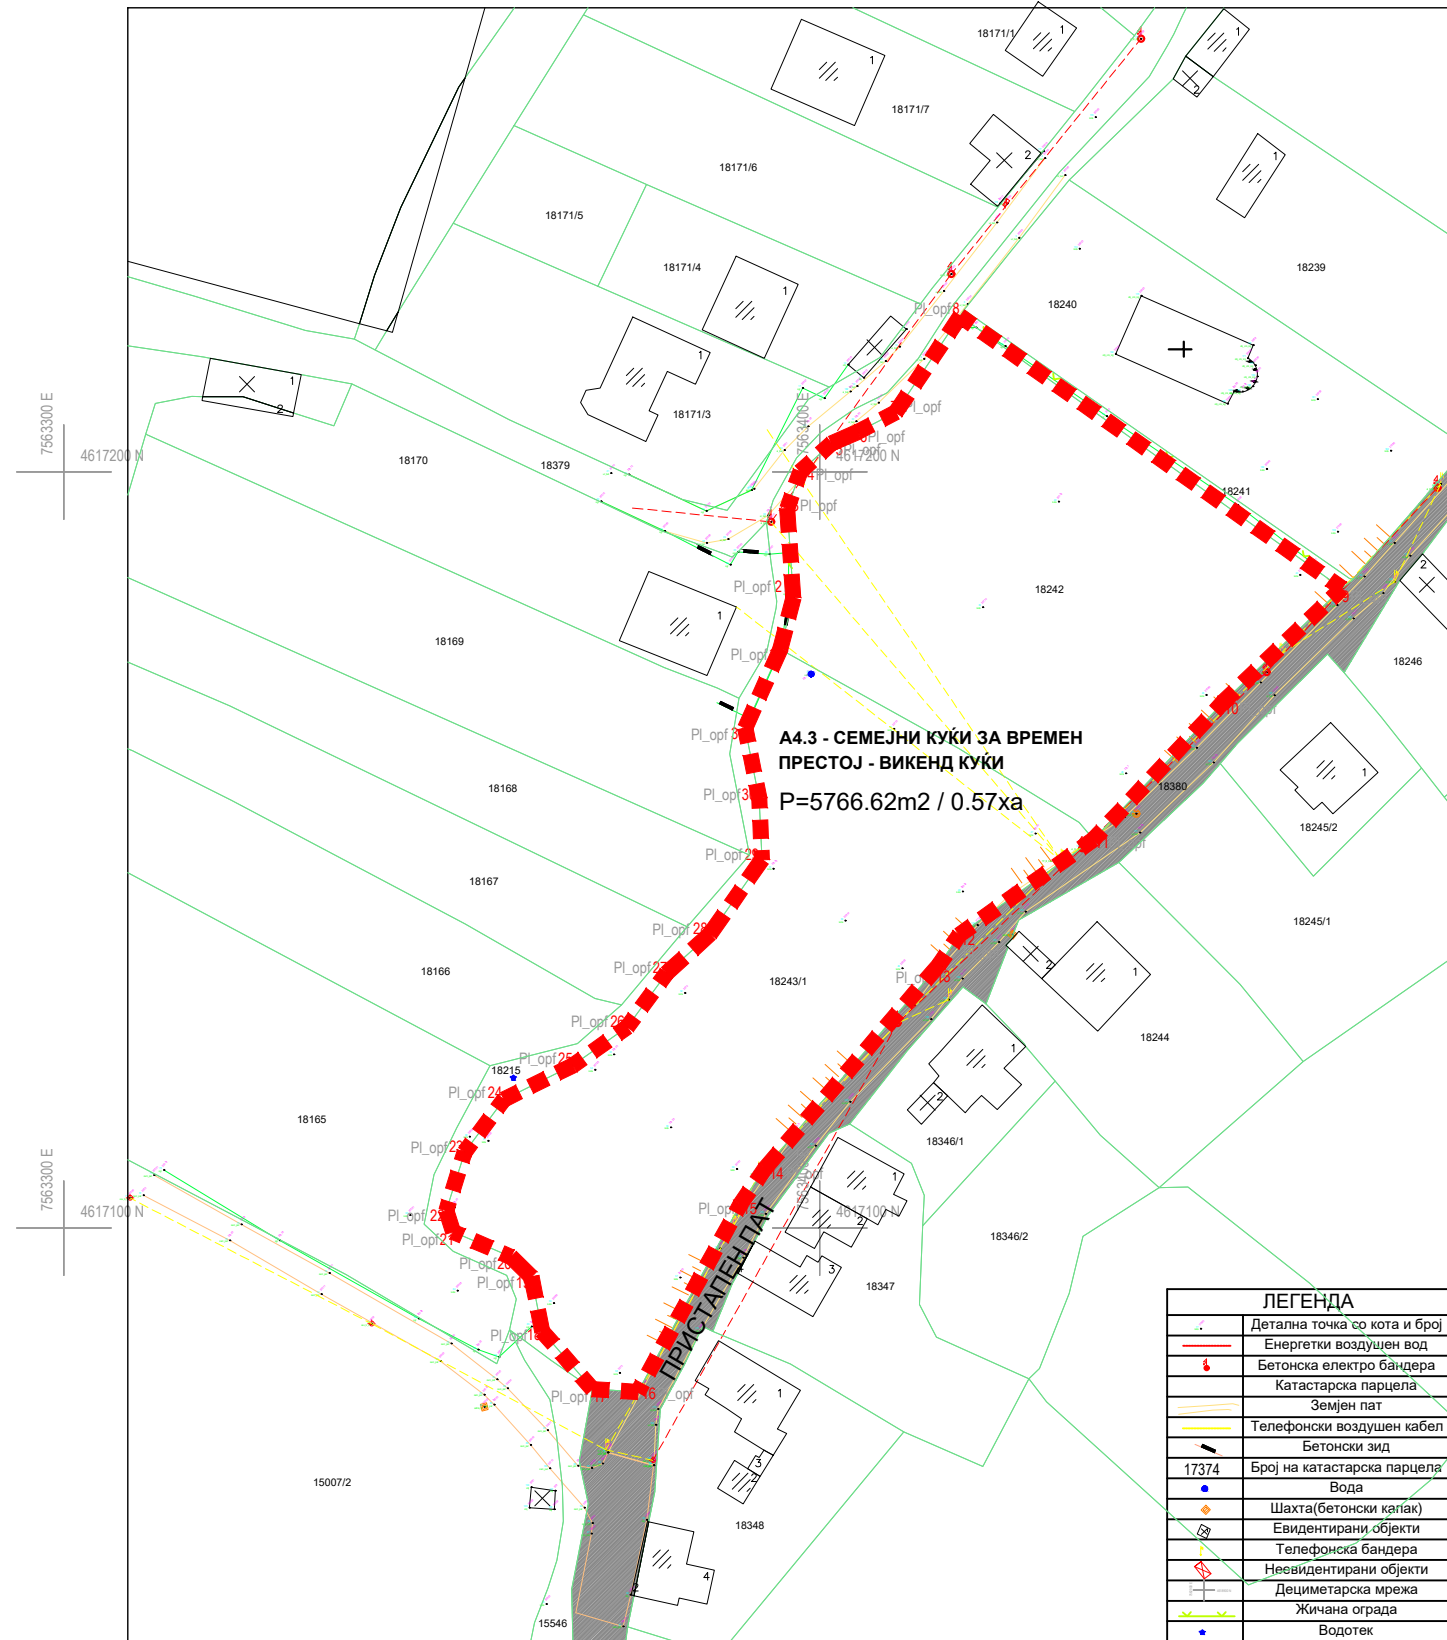

■■■■■■■■■■ ПРОЕКТЕН ОПФАТ,
 P=5766.62m2 / 0.57ха
 ■■■■■■■■■■ ПРИСТАПЕН ПАТ

| ЛЕГЕНДА | |
|---------|-----------------------------------|
| | Детална точка со кота и број |
| | Енергетски воздушен вод |
| | Бетонска електро бандера |
| | Катастарска парцела |
| | Земјен пат |
| | Телефонски воздушен кабел |
| | Бетонски ѕид |
| | 17374 Број на катастарска парцела |
| | Вода |
| | Шахта(бетонски капак) |
| | Евидентирани објекти |
| | Телефонска бандера |
| | Невидентирани објекти |
| | Дециметарска мрежа |
| | Жичана ограда |
| | Водотек |

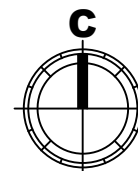

| | | |
|---|--|--|
| ИНВЕСТИТОР: Виктор Јамалов Ѓорѓи Јамалов | ДРУШТВО ЗА ПРОЕКТИРАЊЕ, ТРГОВИЈА И ИНЖЕНЕРИНГ ДООЕЛ ВЕЛЕС УРБАН ПРОЕКТИНГ УЛИЦА "НИКОЛА ОРОВЧАНЕЦ" БРОЈ 1 - ВЕЛЕС 14349 | (М.П.) |
| ЛОКАЛИТЕТ: КО ВЕЛЕС ОПШТИНА ВЕЛЕС | 0054 | |
| ВИД НА ПЛАН: УРБАНИСТИЧКИ ПРОЕКТ ВОН ОПФАТ НА УРБАНИСТИЧКИ ПЛАН | РАБОТЕН ТИМ: ДИПЛ. ИНЖ. АРХ. БИЉАНА ТАСЕВА, ОБЛАСТУВАЊЕ БРОЈ 0367 | ПОТПИС: |
| ВИД НА ПЛАН: У | ТЕХНИЧКИ БРОЈ: 82/22 | |
| МАЈ 2023 | РАЗМЕР: 1/1000 | |
| ЦРТЕЖ/ПРИЛОГ: ПРОЕКТНА ПРОГРАМА - ГРАФИЧКИ ПРИЛОГ | УПРАВИТЕЉ: дипл.инж.арх. БИЉАНА ТАСЕВА | БРОЈ НА ЛИСТ: 02 |