


УРБАНИСТИЧКИ ПРОЕКТ ВОН ОПФАТ НА УРБАНИСТИЧКИ ПЛАН СО НАМЕНА Е 1.13- ПОВРШИСКИ СОЛАРНИ И ФОТОВОЛТАИЧНИ ЕЛЕКТРАНИ (ФОТО-НАПОНСКИ ПАНЕЛИ ЗА ПРОИЗВОДСТВО НА ЕЛЕКТРИЧНА ЕНЕРГИЈА КОИ СЕ ГРАДАТ НА ЗЕМЈИШТЕ) НА ДЕЛ ОД КП 225 И КП 229, КО ЧАЛОШЕВО - ОПШТИНА ВЕЛЕС СО МОКНОСТ ДО 1,5 MW

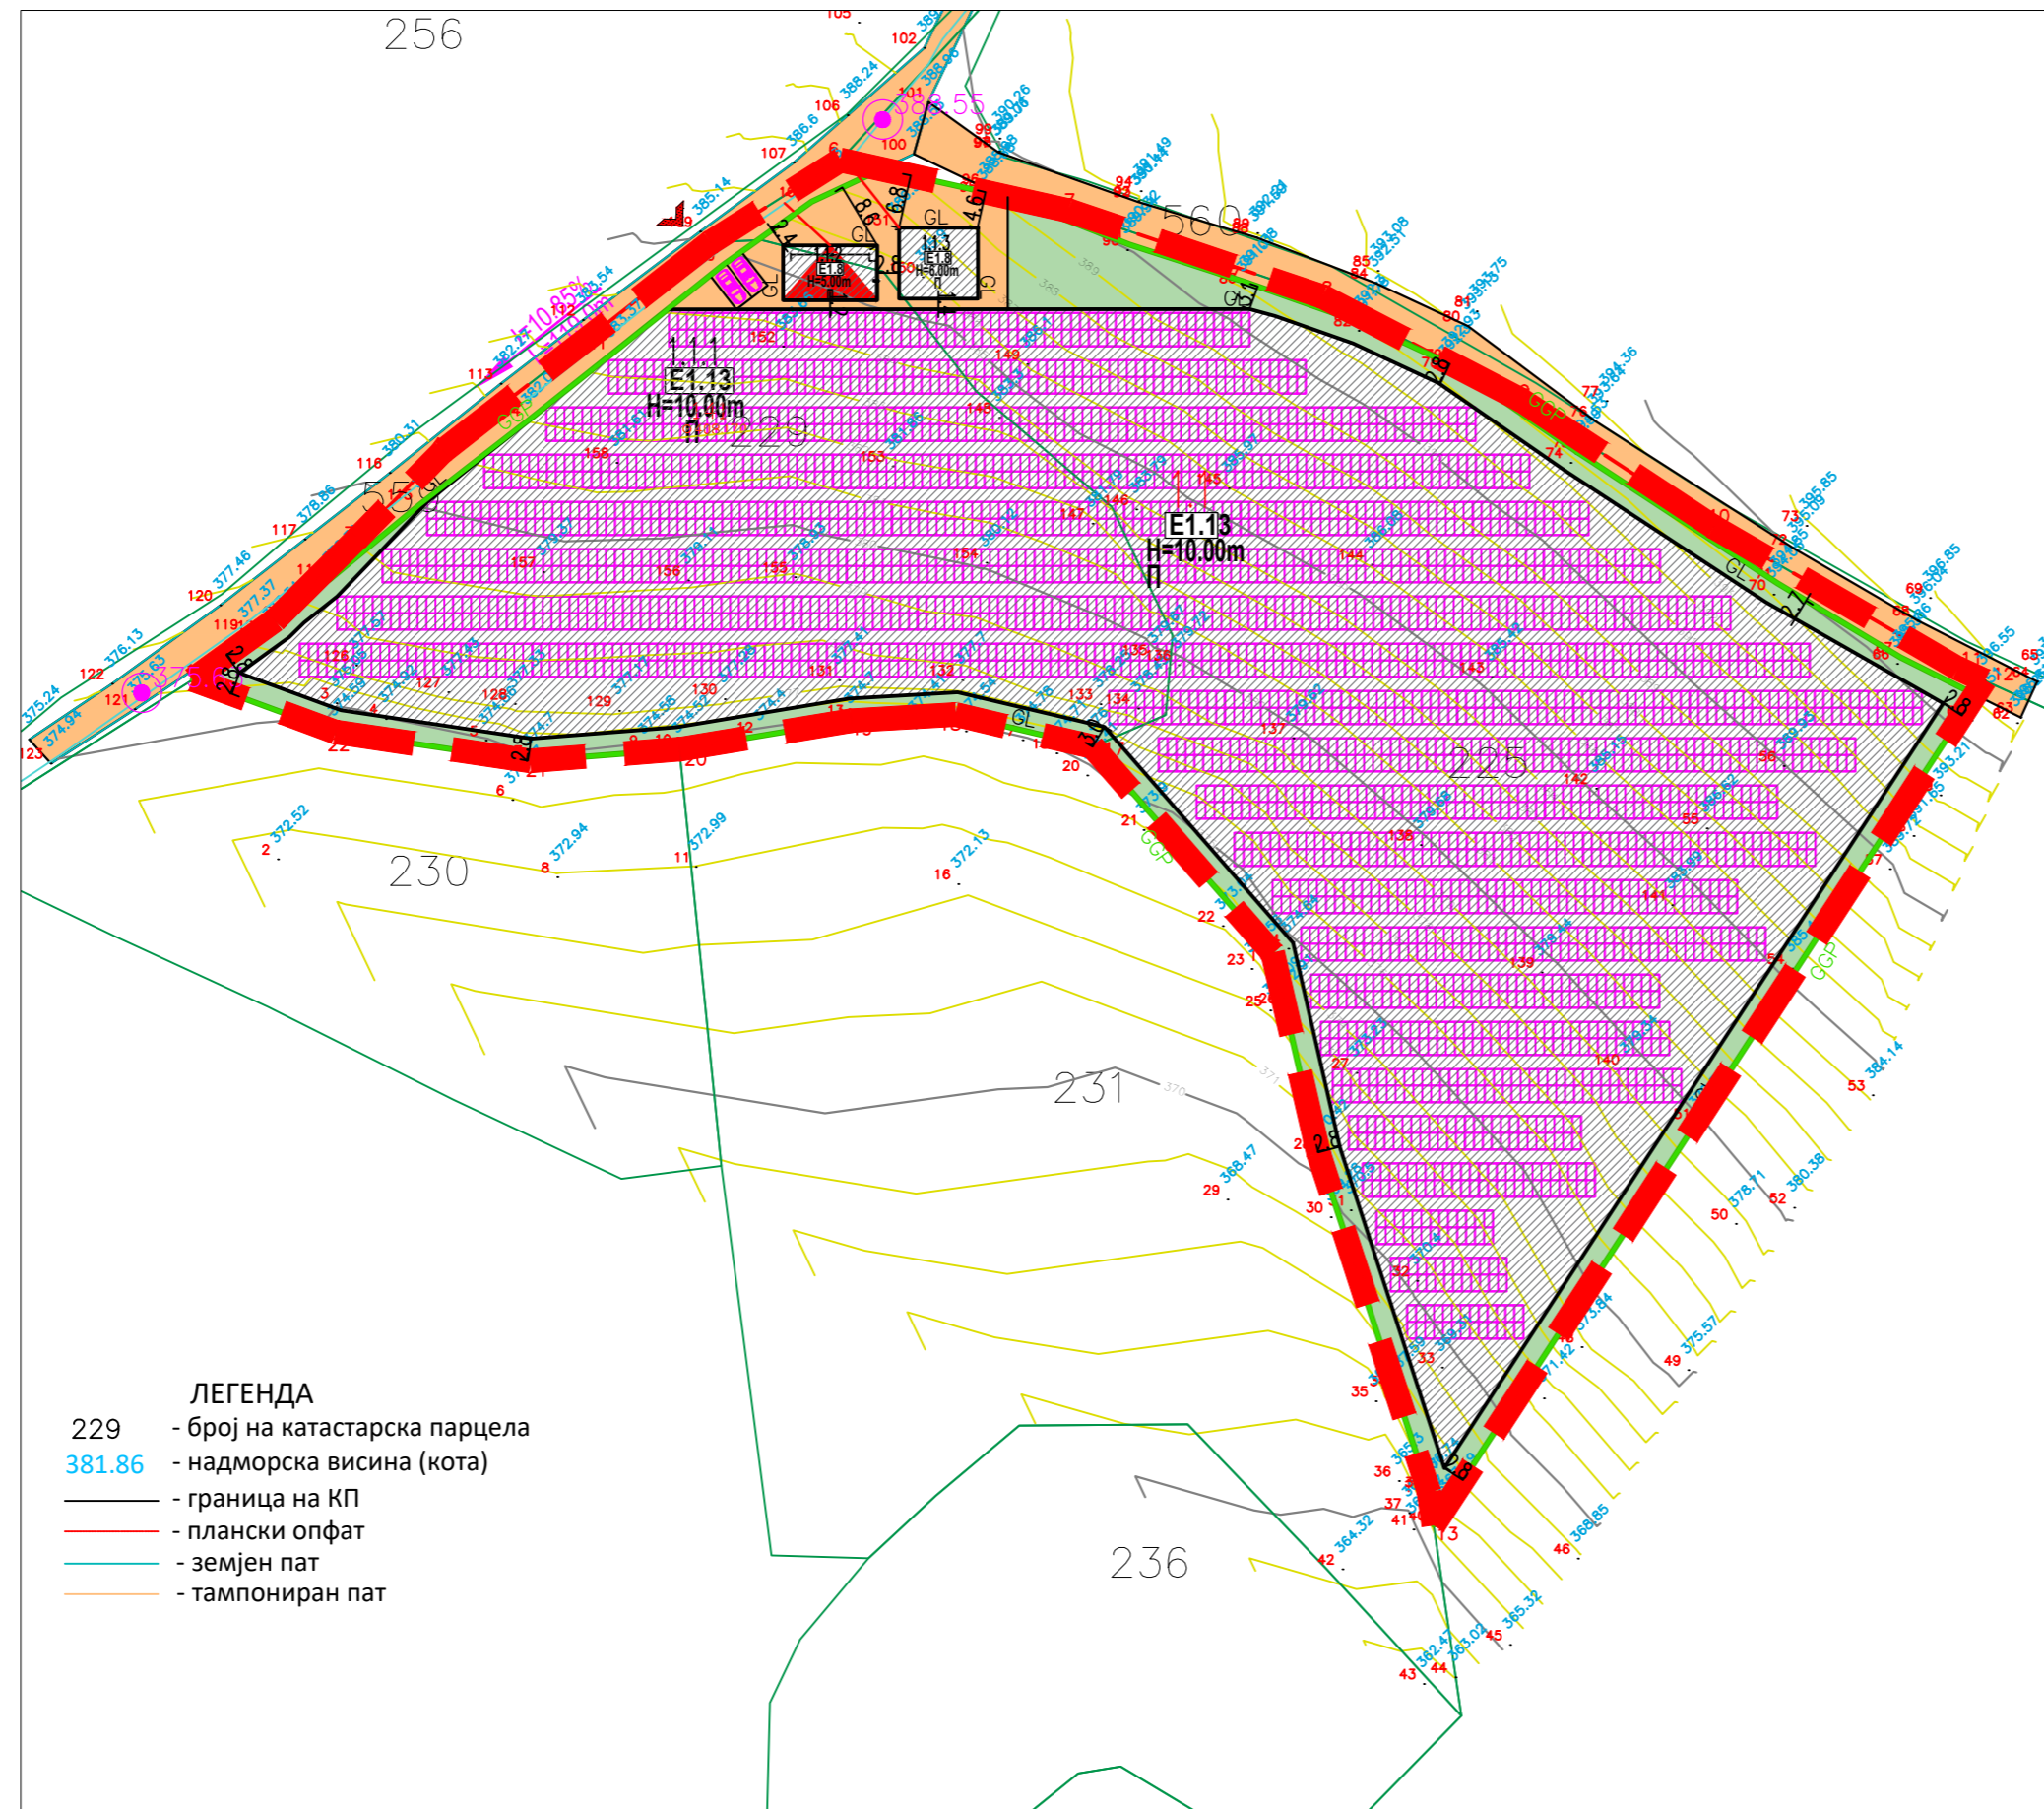

ЛЕГЕНДА
 229 - број на катастарска парцела
 381.86 - надморска висина (кота)
 - граница на КП
 - плански опфат
 - земјен пат
 - тампониран пат

LEGENDA:
 GRANICA NA PROEKTEN OPFAT 1.5 ha
 REGULACIONA LINIJA
 GRANICA NA GRADEONA PARCELA
 GRADEONA LINIJA
 ЕЛЕМЕНТИ НА УЛИЧНА МРЕЖА
 1.1 NUMERACIJA NA GRADEONA PARCELA
 P KATNOST NA GRADBATA
 N=10.00m MAKSIMALNA VISOINA NA GRADBATA DO VENEC
 POVR[INA ZA GRADEWE OGRANI[ENA SO GRADEONA LINIJA

NAMENA
 E - INFRASTRUKTURI
 E1.13 E1.13 - POVR[INSKI SOLARNI I FOTOVOLTAI[NI ELEKTRANI
 E1.8 E1.8 - INFRASTRUKTURA ZA PRENOS NA ELEKTRI[NA ENERGIJA (TRANSFORMATORSKA STANI[CA, POMO[NI INSTALACII-BATERII)

▶ ВЛЕЗ - ИЗЛЕЗ ВО ОД ГРАДЕЖНА ПАРЦЕЛА

INFRASTRUKTURA
 ПЛАНИРАНА ТРАФОСТАНИЦА
 10(20) KV PODZEMEN VOD - EVN

SOOBRAJAJ
 ПРОФИЛ НА ПРИСТАПЕН ПАТ
 ±5.00
 5.80
 I=0.33%
 L=200m НИВЕЛМАН
 273.56 ВИСИНСКА КОТА

СПОРЕДБЕНИ ПОКАЗАТЕЛИ	
Согласно УПП	
Површина на катастарски парцели	15000 m2
Површина за градење	/
Бруто развиена површина	/
Процент на изграденост	/
Коефициент на искористеност	/
Согласно УП	
Површина на градежни парцели	14533 m2
Површина за градење	12595 m2
Бруто развиена површина	12595 m2
Процент на изграденост	86.7%
Коефициент на искористеност	0.87

ЗУМ ПРОЕКТ
 С К О П Ј Е
 email: zumproekt@zumproekt.mk

Површина на проектот опфат	Г.П.	Површина на градежна парцела	намена на земјиште	Граѓини	намена на земјиште	максимална висина на граба	број на спратови	површина на наменска употреба на земјиште	површина под граба /m2/	бруто површина за граба /m2/	процент на изграденост	коефициент на искористеност
15000 m2	1.1	14533 m2	E1.13 - Површински и соларни фотоволтаични панели кои се градат на земјиште	1.1.1	E1.13 - Површински соларни и фотоволтаични електрани	10.00	п		12422 m2	12422 m2		
				1.1.2	E1.8 - Инфраструктура за пренос на ел. Енергија (трансформаторска станица)	5.00	п	14533 m2	83 m2	83 m2	86.7%	0.87
				1.1.3	E1.8 - Инфраструктура за пренос на ел. Енергија (помошни инсталации - батерии)	6.00	п		90 m2	90 m2		
			пристап (постоен земјен и тампониран пат)	-	-	-	-	467 m2	-	-	-	-
ВКУПНО :		14533 m2							12595 m2	12595 m2	86.7%	0.87

ZUM PROEKT
 S K O P J E
 e-mail: zumproekt@zumproekt.mk

УРБАНИСТИЧКИ ПРОЕКТ ВОН ОПФАТ НА УРБАНИСТИЧКИ ПЛАН СО НАМЕНА Е 1.13- ПОВРШИСКИ СОЛАРНИ И ФОТОВОЛТАИЧНИ ЕЛЕКТРАНИ (ФОТО-НАПОНСКИ ПАНЕЛИ ЗА ПРОИЗВОДСТВО НА ЕЛЕКТРИЧНА ЕНЕРГИЈА КОИ СЕ ГРАДАТ НА ЗЕМЈИШТЕ) НА ДЕЛ ОД КП 225 И КП 229, КО ЧАЛОШЕВО - ОПШТИНА ВЕЛЕС СО МОКНОСТ ДО 1,5 MW

UPRAVITEL: Ivo \orliev, dip. im'. arh.	донесувач на планот: ОПШТИНА Велес		U	
PLANER:	началател: АГРАР ДА НА			
Ибо Ѓорѓеџ, dipl.in'.arh. ovlastuvawe 0101	прилог: СИНТЕЗЕН ПЛАН			
SORABOTNIK:	RAZMER	ТЕХ.БР.:	32/23-У	LIST
Нина Смирџ, dipl.in'.arh. ovlastuvawe 0.0310	M=1:1000	DATA	05.2023	BR: 4