


Нумерички показатели според ДУП-техничка исправка

Број на парцела	Површина на парцела	Површина за градба	Бруто развиена површина	Процент на изграденост	Коефициент на искористеност	Кота на венец	Намена	Паркирање
ГП.32	610m <sup>2</sup>	195m <sup>2</sup>	585m <sup>2</sup>	32%	0.96	9.3	A1	Во парцела

Нумерички показатели (УП)

Број на парцела и објект	Површина на парцела	Максимална површина на габарит	Вкупна изградена површина м <sup>2</sup>	Намена на површина	Мах висина до кота на венец	Спратност	Процент на изграденост	Коеф.на искористеност
ГП.32	610.21 м <sup>2</sup>	114.05 м <sup>2</sup>	342.15 м <sup>2</sup>	A1.1	9.3 м	П+2	18.68%	0.56

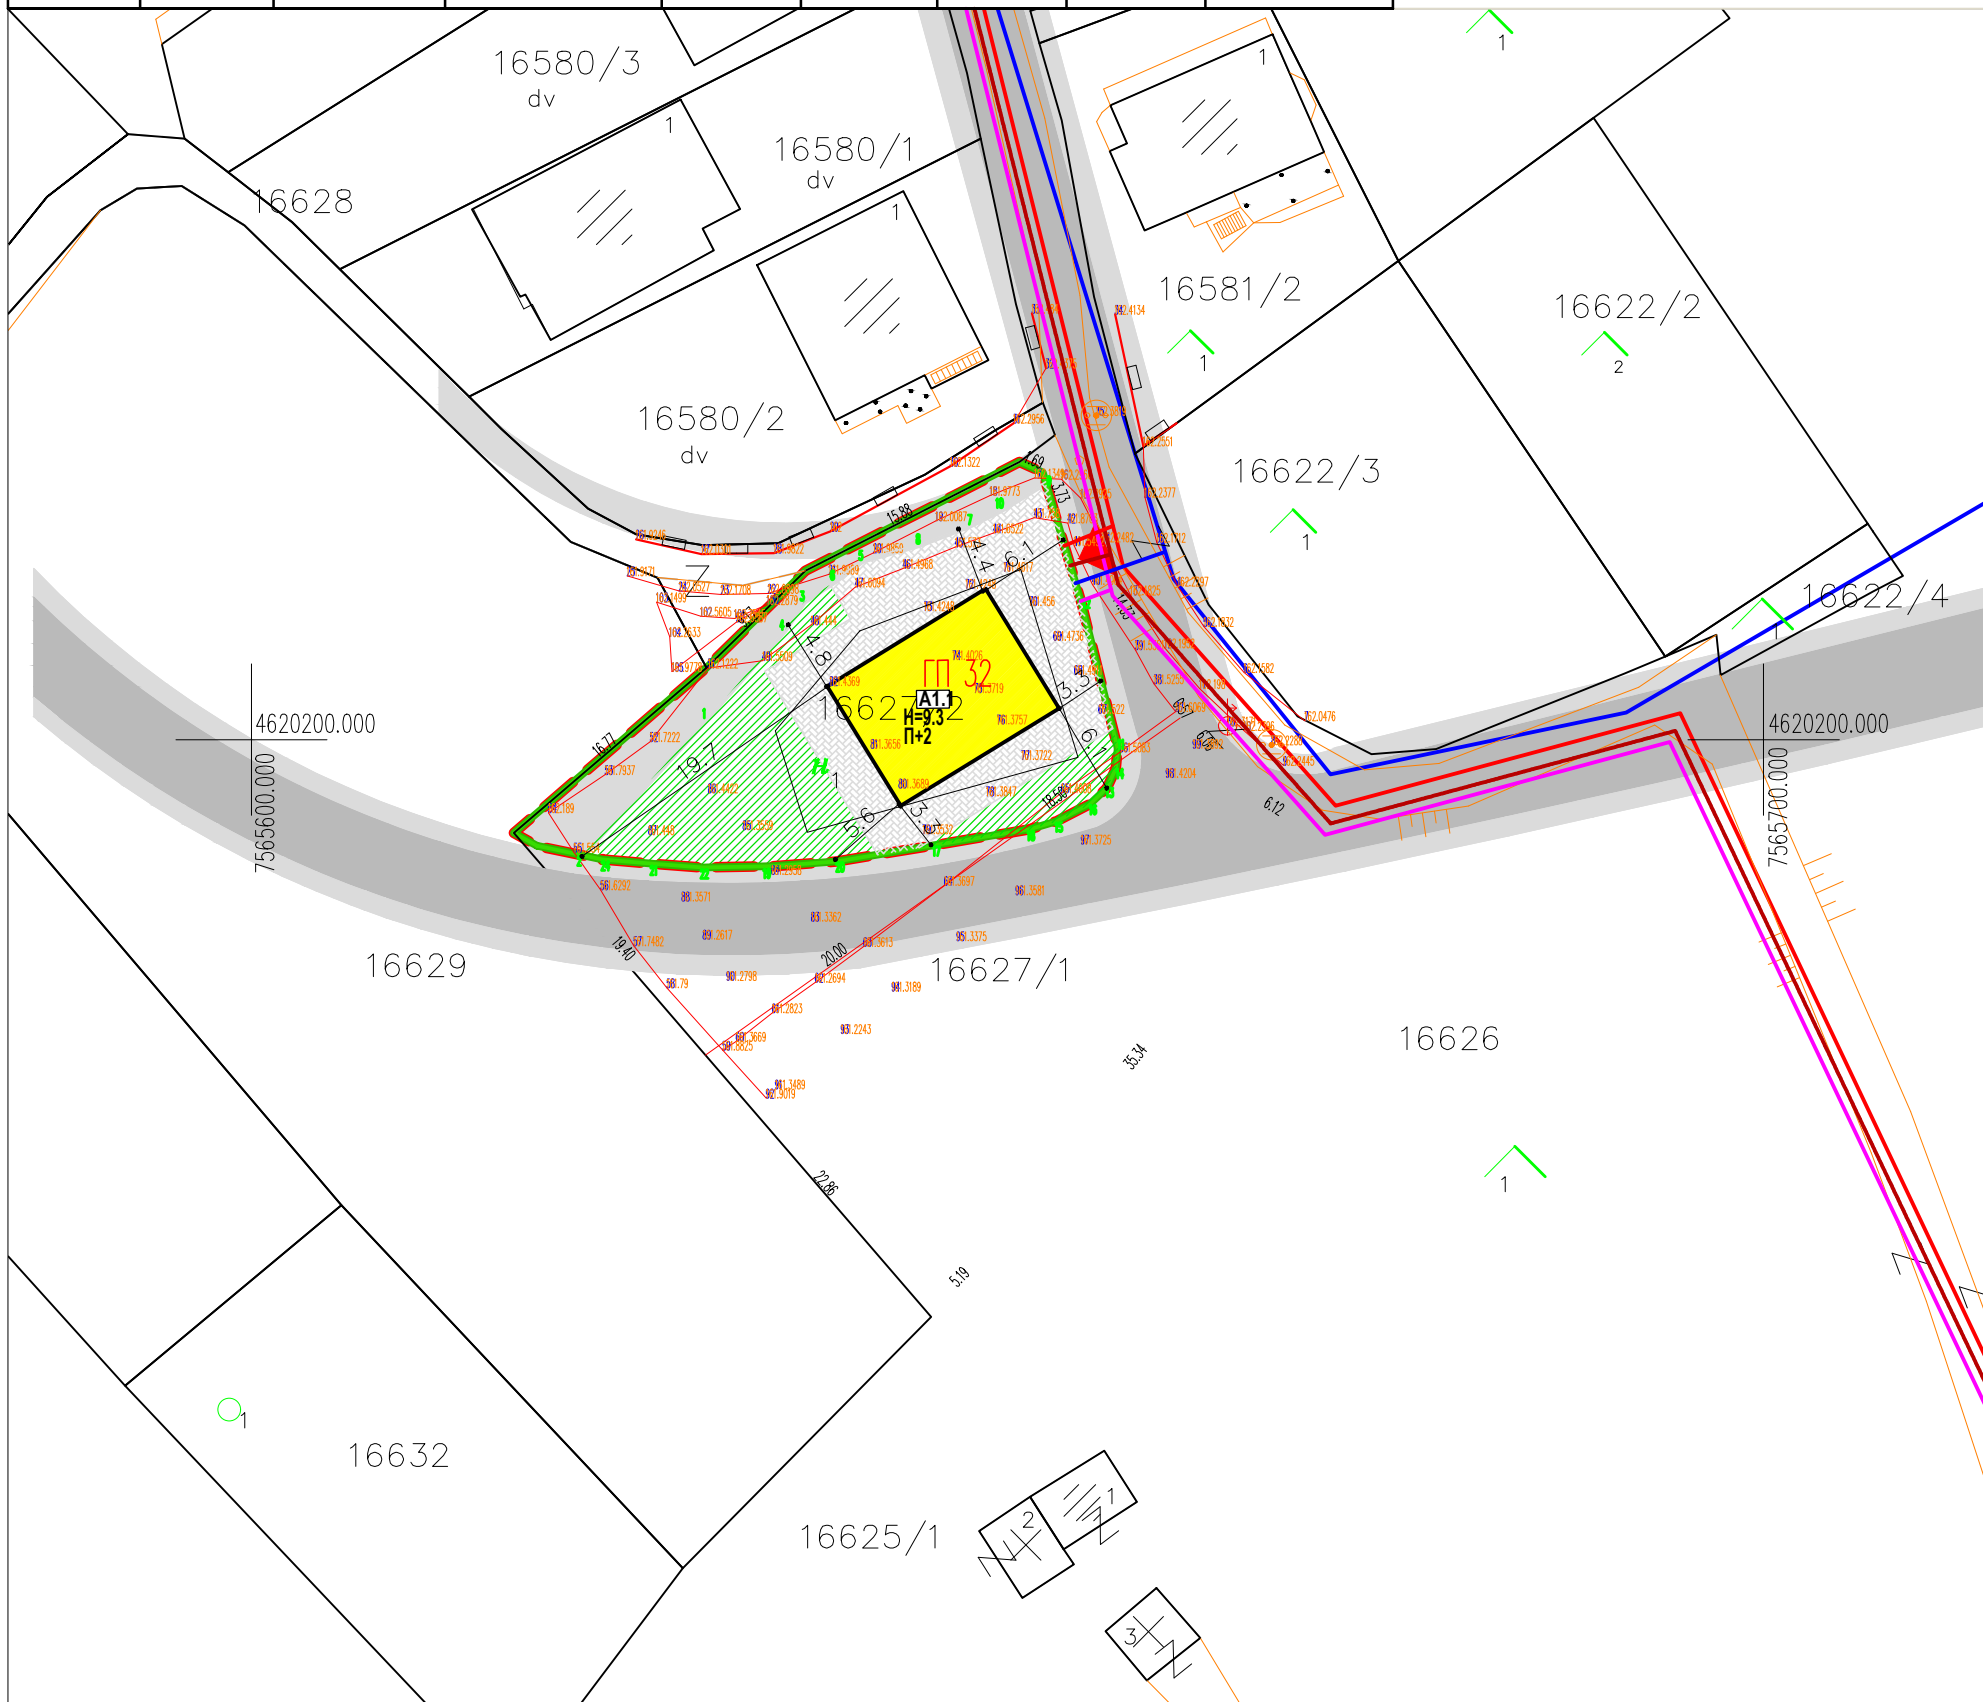

Урбанистички проект со план за парцелација на ГП 32, од блок „М., КП бр. 16627/2 , КО Велес , согласно ДУП: измена и дополнување на Детален Урбанистички План Речани-Зона2-Велес, одлука бр.071-682/1 од 10.07.2000и согласно техничка исправка на ГП 32 од ДУП измена и дополнување на Детален Урбанистички План Речани-Зона2-Велес


**ЛЕГЕНДА**

- ГРАНИЦА НА ПРОЕКТЕН ОПФАТ
- РЕГУЛАЦИОНА ЛИНИЈА
- ЛИНИЈА НА ПАРЦЕЛА
- ГРАДЕЖНА ЛИНИЈА

ТАБЕЛА СО БИЛАНСНИ ПОКАЗАТЕЛИ

НАМЕНА ОЗНАКА	ПОВРШИНА ВО м <sup>2</sup>	ПРОЦЕНТ НА ЗОНА	ОПИС И ОЗНАКА
	114.05	18.68	A1-домување во станбени куќи
	216.58	35.49	- СООБРАЌАЈ
	183.01	29.98	-НИСКО ЗЕЛЕНИЛО
	96.58	5.85	- СООБРАЌАЈ
<b>ВКУПНО:</b>	<b>610.22</b>	<b>100.00</b>	<b>ГРАДЕЖНА ПАРЦЕЛА</b>

- СООБРАЌАЈНА ИНФРАСТРУКТУРА
- ПРИСТАПНА УЛИЦА ДО ПАРЦЕЛА
- ПРЕСЕК НА СООБРАЌАЈНИЦА
- К - КОЛОВОЗ
- ВЛЕЗ ВО ПАРЦЕЛА
- КОЛОВОЗ
- ВОДОВОДНА ИНФРАСТРУКТУРА - НОВОПЛАНИРАНА
- ВОДОВОДНА ИНФРАСТРУКТУРА - ПОСТОЕЧКА
- КАНАЛИЗАЦИОНА ИНФРАСТРУКТУРА - НОВОПЛАНИРАНА
- ЕЛЕКТРОЕНЕРГЕТСКА ИНФРАСТРУКТУРА - ЕВН
- ЕЛЕКТРОЕНЕРГЕТСКА ИНФРАСТРУКТУРА - НОВОПЛАНИРАНА
- ТЕЛЕКОМУНИКАЦИСКА ИНФРАСТРУКТУРА - НОВОПЛАНИРАНА

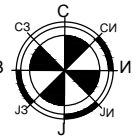

**ДГППУ ТИПИНГ**

ул.8ми септември 11/1 Велес моб 075 493 400



УРБАНИСТИЧКО РЕШЕНИЕ на градежната парцела - Синтезен план

Р 1:500

Урбанистички проект со план за парцелација на ГП 32, од блок „М., КП бр. 16627/2 , КО Велес , согласно ДУП: измена и дополнување на Детален Урбанистички План Речани-Зона2-Велес, одлука бр.071-682/1 од 10.07.2000 и согласно техничка исправка на ГП 32 од ДУП измена и дополнување на Детален Урбанистички План Речани-Зона2-Велес

0210-07/21

ПРОЕКТАНТИ: Илија Плачков д.и.а  
соработник: Душица Димовска м.и.а

12.2022

ИНВЕСТИТОР : Јордан Витанов

5

УПРАВИТЕЛ : ЈАГОДА СТОЈКОВСКА