


УРБАНИСТИЧКИ ПРОЕКТ ВОН ОПФАТ НА УРБАНИСТИЧКИ ПЛАН СО НАМЕНА
Г2.6 -ИНДУСТРИЈА ЗА ФОТОВОЛТАИЧНИ ПАНЕЛИ - ХАЛИ ЗА СКЛАДИРАЊЕ И
МОНТАЖА НА КП 1560/1 КО БАШИНО СЕЛО, ОПШТИНА ВЕЛЕС

TERENSKA SKICA OD PREMERUVAWE

Razmer 1:1000

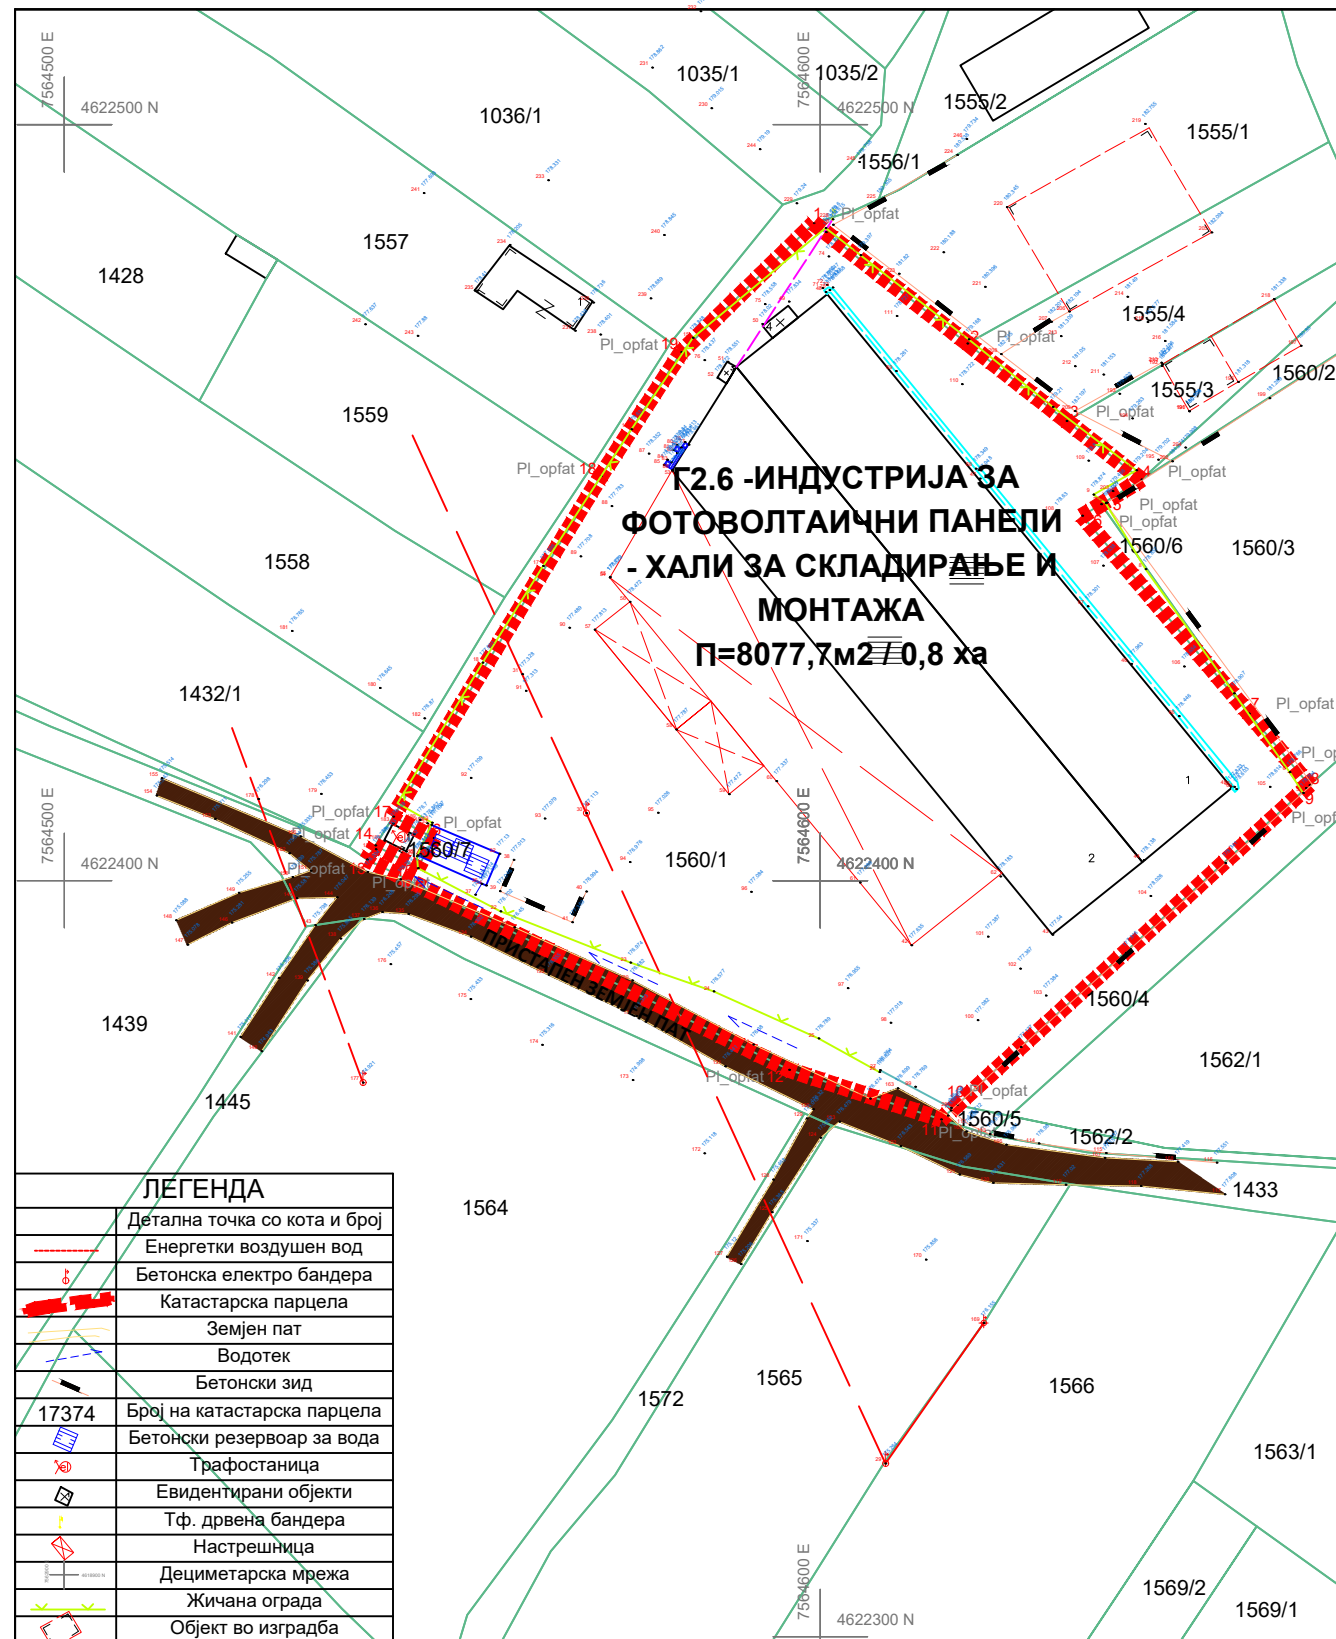

ЛЕГЕНДА	
	Детална точка со кота и број
	Енергетки воздушен вод
	Бетонска електро бандера
	Катастарска парцела
	Земјен пат
	Водотек
	Бетонски ѕид
	17374 Број на катастарска парцела
	Бетонски резервоар за вода
	Трафостаница
	Евидентирани објекти
	Тф. дрвена бандера
	Настрешница
	Дециметарска мрежа
	Жичана ограда
	Објект во изградба

- ПРИСТАПЕН ЗЕМЈЕН ПАТ
- ГРАНИЦА НА ПРОЕКТЕН ОПФАТ
П=8077,7м2 - 0,8 ха

INVESTITOR: Друштво за производство, трговија и услуги ФЕРО ИНВЕСТ ДОО експорт - импорт Скопје	ДРУШТВО ЗА ПРОЕКТИРАЊЕ, ТРГОВИЈА И ИНЖЕНЕРИНГ ДООЕЛ ВЕЛЕС УРБАН ПРОЕКТИНГ УЛИЦА "НИКОЛА ОРОВЧАНЕЦ" БРОЈ 1 – ВЕЛЕС	(М.П.)
ЛОКАЛИТЕТ: КО БАШИНО СЕЛО ОПШТИНА ВЕЛЕС	0054	
ВИД НА ПЛАН: УРБАНИСТИЧКИ ПРОЕКТ ВОН ОПФАТ НА УРБАНИСТИЧКИ ПЛАН	РАБОТЕН ТИМ: ДИПЛ. ИНЖ. АРХ. БИЉАНА ТАСЕВА, ОВЛАСТУВАЊЕ БРОЈ 0367	ПОТПИС:
ВИД НА ПЛАН:	ТЕХНИЧКИ БРОЈ: 79/22	
АПРИЛ 2023	РАЗМЕР: 1/1000	
ЦРТЕЖ/ПРИЛОГ: ПРОЕКТНА ПРОГРАМА - ГРАФИЧКИ ПРИЛОГ	УПРАВИТЕЛ: дипл.инж.арх. БИЉАНА ТАСЕВА	БРОЈ НА ЛИСТ: 02