


Друштво за геодетски работи
ГЕОБИРО БОРЧЕ ДООЕЛ Велес

АЖУРИРАНА ГЕОДЕТСКА ПОДЛОГА

КО ВЕЛЕС

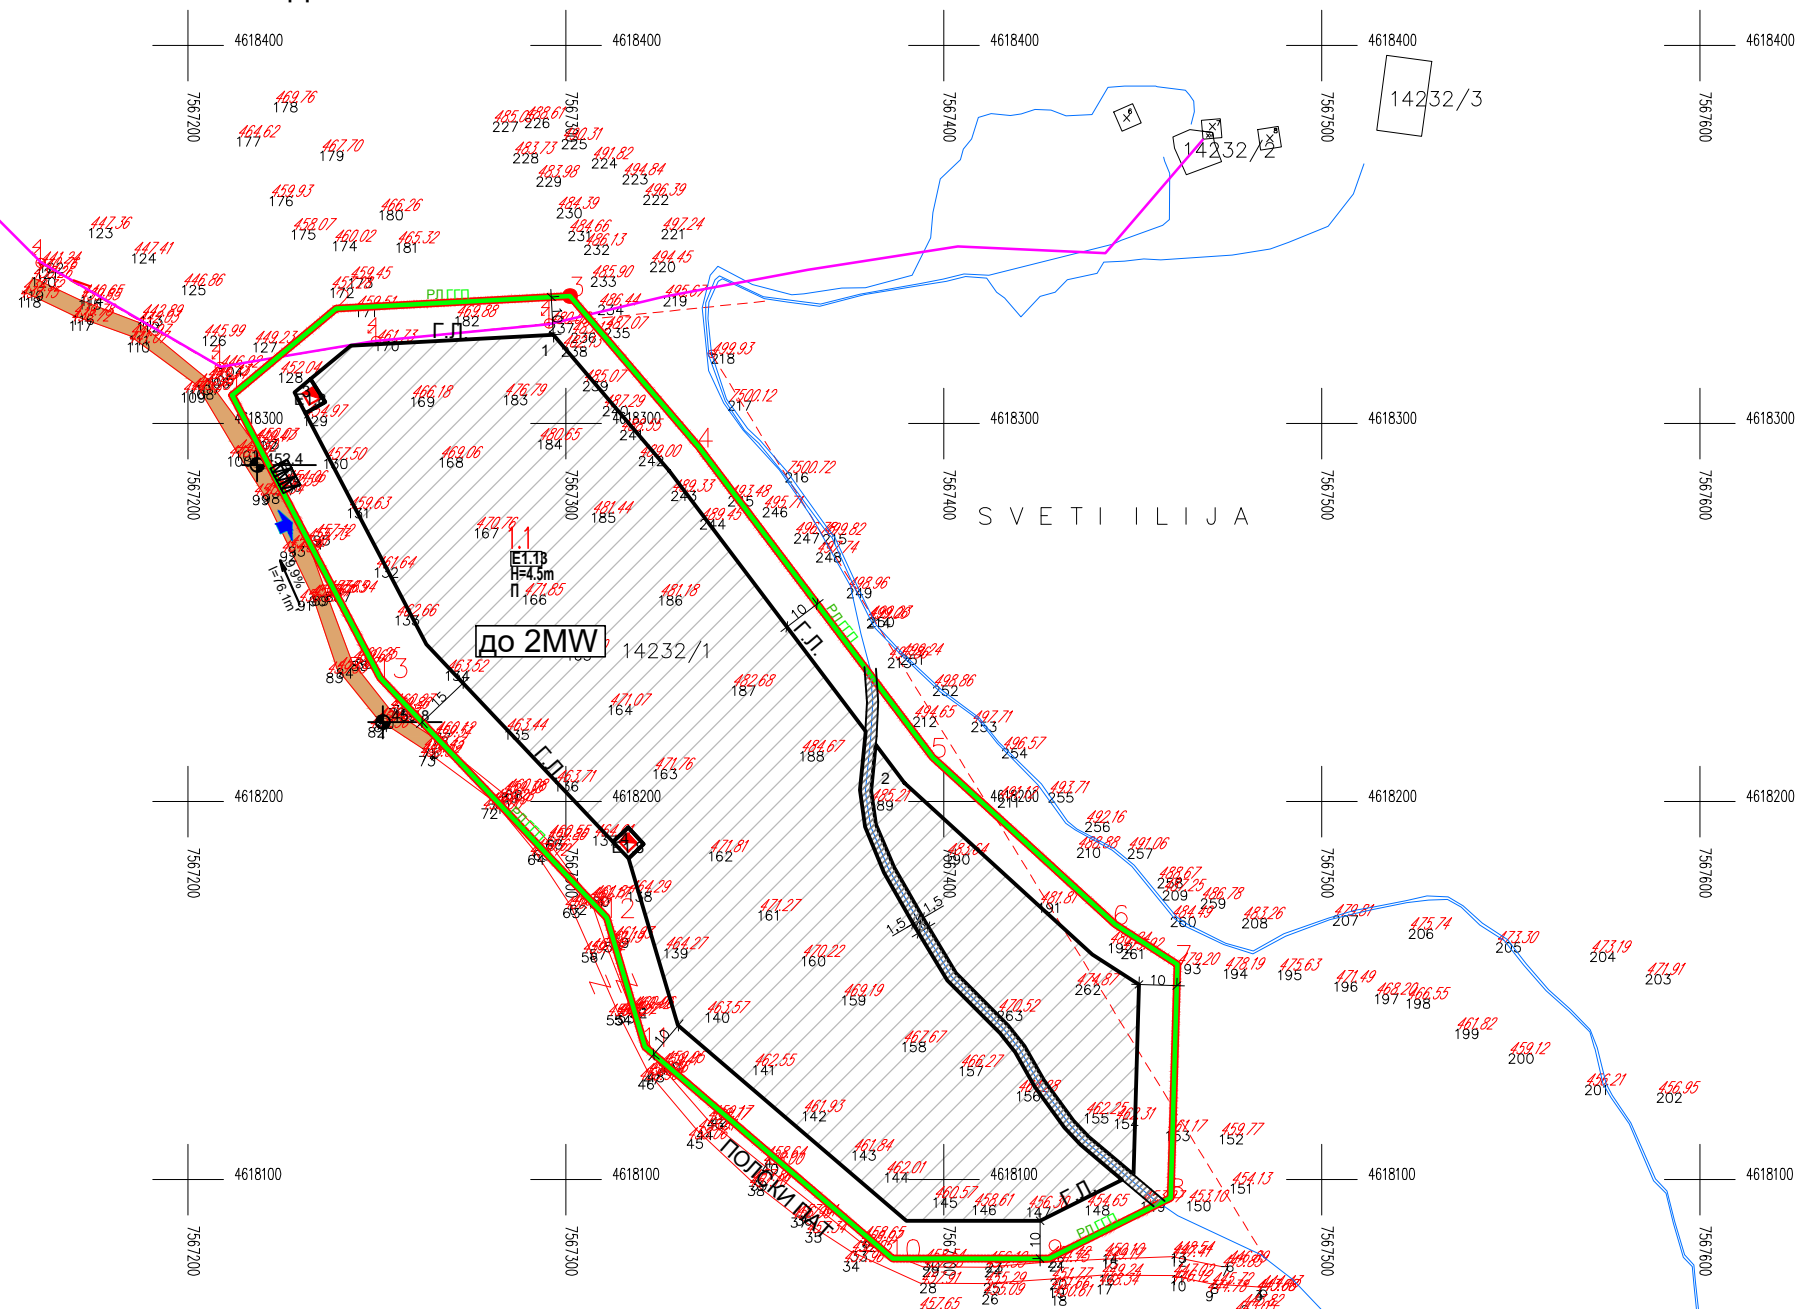

ЛЕГЕНДА:

- ГРАНИЦА НА ПРОЕКТЕН ОПФАТ (површина на опфат П=3ха)
- ГРАНИЦА НА ГРАДЕЖНА ПАРЦЕЛА
- ГРАНИЦА НА НАМЕНСКА ЗОНА
- ОЗНАКА НА НАМЕНСКА ЗОНА
- РЕГУЛАЦИОНА ЛИНИЈА
- ГРАДЕЖНА ЛИНИЈА
- НУМЕРАЦИЈА НА ПАРЦЕЛА
- НУМЕРАЦИЈА НА ПОВРШИНА ЗА ГРАДЕЊЕ
- КАТНОСТ НА ОБЈЕКТ
- ВИСИНА НА ОБЈЕКТ

КЛАСИ НА НАМЕНА:


- E - ИНФРАСТРУКТУРА**
 - E1.8-ТРАНСФОРМАТОРСКИ СТАНИЦИ
 - E1.13 - ПОВРШИСКИ СОЛАРНИ И ФОТОВОЛТАИЧНИ ЕЛЕКТРАНИ
 - НЕКАТЕГОРИЗИРАН ПОЛСКИ ПАТ
 - ВИСИНСКА КОТА
 - НИВЕЛАЦИЈА
 - ВЛЕЗ ВО ПАРЦЕЛА
 - ПАРКИНГ (3 МЕСТА)
- E1 - КОМУНАЛНА ИНФРАСТРУКТУРА**
 - ПОСТОЈНА ВОДОВОДНА МРЕЖА (нема)
 - ПОСТОЈНА КАНАЛИЗАЦИОНА МРЕЖА (нема)
 - 0.4 ПОДЗЕМНИ ЕЛЕКТРИЧНИ ИНСТАЛАЦИИ
 - ПОСТОЈНИ ОПТИЧКИ КОМУНИКАЦИСКИ КАБЛИ
 - ПЛАНИРАНА ТРАФОСТАНИЦА
 - КОРИДОР НА ПОДЗЕМЕН КАБЕЛ 0,4KV

Нум. град. парц. во опфат	Површина на градежна парцела m ²	Бр. на градба	Површина за градба m ²	Бруто развиена површина m ²	Процент на изград. (%)	Коэф. на искорист.	Основна класа на намена	Компат. класи на намена	Катност	Макс. висина на градба (m)	Бр. на паркинг места	Паркирање
1.1	30000	1	18594	18594	61.98	0.620	E1.13	E1.8	П	4.5m	во проект. докум.	во парцела
			38	38	0.13	0.001	E1.8	/	П	4.5m	/	/
			33	33	0.11	0.001	E1.8	/	П	4.5m	/	/
		2	2761	2761	9.20	0.092	E1.13	E1.8	П	4.5m	во проект. докум.	во парцела
ВКУПНО	30000		21427	21427	71	0.71						

Друштво за геодетски работи ГЕОБИРО БОРЧЕ ДООЕЛ Велес улица Панко Брашнар број 6 e-mail:geobiroborce@yahoo.com	
Управител	дип.геод. инж. Борче Лозевски
Објект	Ажурирана геодетска подлога
Катастарска општина	Велес
Катастарска парцела	ДЕЛ ОД КП. 14232/1
Барател	Општина Велес
Предмет број	0805-120/5
Соработник	Марјан Сарагинов
Датум	Мај 2022 година

ЛЕГЕНДА

	ГРАНИЦА НА КАТ.ПАРЦЕЛА
	БРОЈ НА КАТ. ПАРЦЕЛА
	ПРОЕКТЕН ОПФАТ
	ВИСИНА НА ДЕТАЛ
	ЗНАК ЗА ПРИПАДНОСТ
	ДРВ. БАНДЕРА ВИСОК НАПОН
	БЕЛЕГА ЗА ПОДЗЕМЕН ВОД
	ТЕК СО НЕПОСТОЈАНА ВОДА

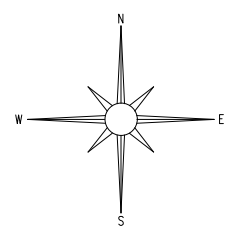

Изработил: Марјан Сарагинов

		"ДИЗАЈН ЦЕНТАР ИНЖЕНЕРИНГ" Трајче ДООЕЛ Каваларски ул. "Народна Младина" бр.3, П. ФАХ 27 Велес (043) 400 800, Тел. 410 610, mail: dci@home.mk	
НАСЛОВ НА ПЛАНОТ: Урбанистички проект во опфат на урбанистички план за Е1.13 (Фотомонтажни панели за производство на ел.енергија кои се градат на земја) "Свети Илија 2" на дел од КП бр. 14232/1 К.О. Велес, Општина Велес.		ПЛАНСКИ ПЕРИОД: 2021 - 2026 г.	
НАРАЧАТЕЛ: Општина Велес		ДОНЕСУВАЧ НА ПЛАНОТ: Општина Велес	
МЕСТО: К.О. Велес, Општина Велес		ОДГОВОРНО ЛИЦЕ: Трајче Грков д.и.а. Петранка Цуцолова д.и.а.	
ОБЛАСТЕНИ ПЛАНЕРИ: Трајче Грков д.и.а. Петранка Цуцолова д.и.а.		СОДРЖИНА НА ЦРТЕЖ: Урбанистичко решение за проект на опфат	
СОРАБОТНИЦИ: Маја Петрова инж.арх. Кристина Јанчева д.и.а. Гроздана Надежко Боревска м.и.а.		ФАЗА: ур	РАЗМЕР: 1:1000 ДАТУМ: април 2022г.
		ТЕХ.БР.: 3947	ЛИСТ БР.: 2