


Друштво за геодетски работи АЖУРИРАНА ГЕОДЕТСКА ПОДЛОГА

ГЕОБИРО БОРЧЕ ДООЕЛ Велес

КО ВЕЛЕС

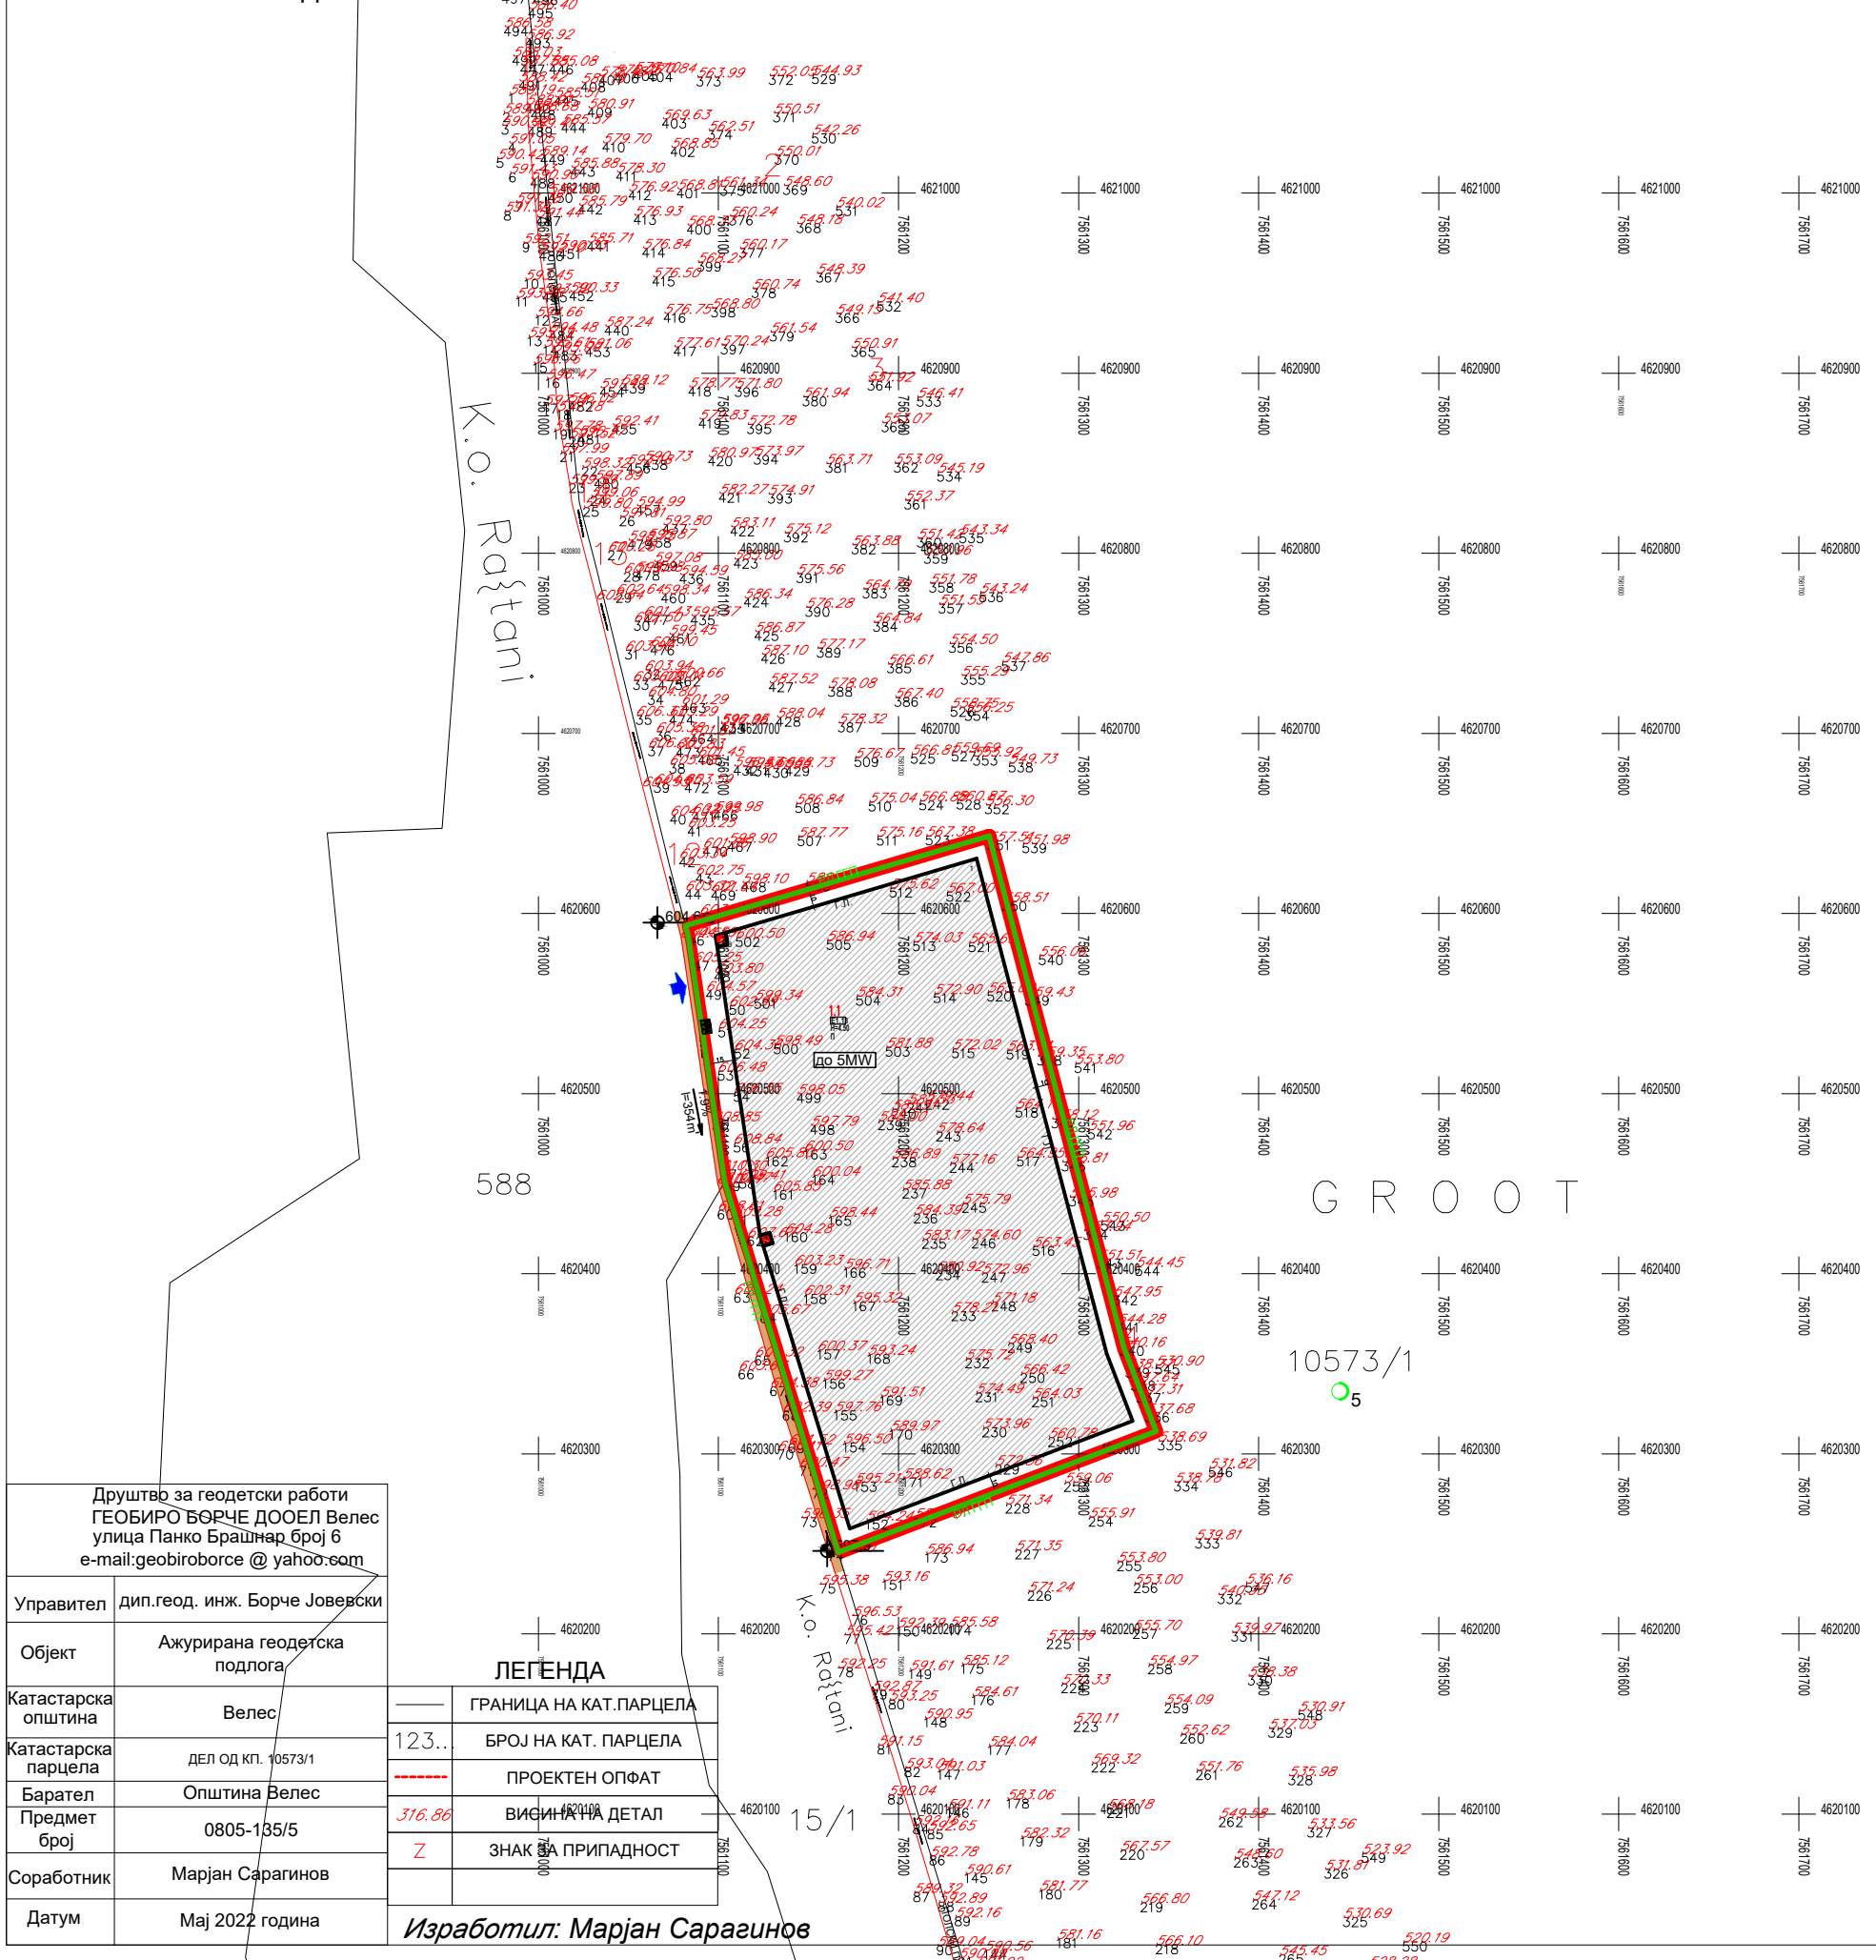

- ЛЕГЕНДА:**
- ГРАНИЦА НА ПРОЕКТЕН ОПФАТ (површина на опфат П=6.5ха)
  - ГРАНИЦА НА ГРАДЕЖНА ПАРЦЕЛА
  - ГРАНИЦА НА НАМЕНСКА ЗОНА
  - E1.13 ОЗНАКА НА НАМЕНСКА ЗОНА
  - РЕГУЛАЦИОНА ЛИНИЈА
  - ГРАДЕЖНА ЛИНИЈА
  - 1.1 НУМЕРАЦИЈА НА ПАРЦЕЛА
  - 1,2,3 НУМЕРАЦИЈА НА ПОВРШИНА ЗА ГРАДЕЊЕ
  - П КАТНОСТ НА ОБЈЕКТ
  - H=4.5m ВИСИНА НА ОБЈЕКТ
- КЛАСИ НА НАМЕНА:**
- E1.8-ТРАНСФОРМАТОРСКИ СТАНИЦИ
  - E1.13 -ПОВРШНСКИ СОЛАРНИ И ФОТОВОЛТАИЧНИ ЕЛЕКТРАНИ
  - НЕКАТЕГОРИЗИРАН ПОЛСКИ ПАТ
- + 452.4 ВИСИНСКА КОТА
  - 9.9% НИВЕЛАЦИЈА
  - ↘ ВЛЕЗ ВО ПАРЦЕЛА
  - P ПАРКИНГ (3 МЕСТА)
- E1 - КОМУНАЛНА ИНФРАСТРУКТУРА**
- ПОСТОЈНА ВОДОВОДНА МРЕЖА (нема)
  - ПОСТОЈНА КАНАЛИЗАЦИОНА МРЕЖА (нема)
  - 0.4 ПОДЗЕМНИ ЕЛЕКТРИЧНИ ИНСТАЛАЦИИ
  - ПОСТОЈНИ ОПТИЧКИ КОМУНИКАЦИСКИ КАБЛИ
  - ПЛАНИРАНА ТРАФОСТАНИЦА

Нум. град. парц. во опфат	Површина на градежна парцела m <sup>2</sup>	Бр. на градба	Површина за градба m <sup>2</sup>	Бруто развиена површина m <sup>2</sup>	Процент на изград. (%)	Коэф. на искорист.	Основна класа на намена	Компат. класи на намена	Катност	Макс. висина на градба (m)	Бр. на паркинг места	Паркирање
1.1	65133	1	54036	54036	82.96	0.830	E1.13	E1.8	П	4.5m	во проект. докум.	во парцела
		2	37	37	0.06	0.001	E1.8	/	П	4.5m	/	/
		3	33	33	0.05	0.001	E1.8	/	П	4.5m	/	/
<b>ВКУПНО</b>	<b>65133</b>		<b>54106</b>	<b>54106</b>	<b>83</b>	<b>0.83</b>						

Друштво за геодетски работи ГЕОБИРО БОРЧЕ ДООЕЛ Велес улица Панко Брашнар број 6 e-mail:geobiroborce@yahoo.com	
Управител	дип.геод. инж. Борче Јовевски
Објект	Ажурирана геодетска подлога
Катастарска општина	Велес
Катастарска парцела	ДЕЛ ОД КП. 10573/1
Барател	Општина Велес
Предмет број	0805-135/5
Соработник	Марјан Сарагинов
Датум	Мај 2022 година

**ЛЕГЕНДА**

<span style="border-bottom: 1px solid black; width: 20px; display: inline-block;"></span>	ГРАНИЦА НА КАТ.ПАРЦЕЛА
123..	БРОЈ НА КАТ. ПАРЦЕЛА
<span style="border-bottom: 2px dashed red; width: 20px; display: inline-block;"></span>	ПРОЕКТЕН ОПФАТ
316.86	ВИСИНА НА ДЕТАЛ
Z	ЗНАК ЗА ПРИПАДНОСТ

Изработил: Марјан Сарагинов

<b>Dizajn Centar Inzeniering</b>		<b>"ДИЗАЈН ЦЕНТАР ИНЖЕНЕРИНГ" Трајче ДООЕЛ</b>	
НАРАЧАТЕЛ: Општина Велес		КАТАСТАРСКИ УЛ. "НАРЧЕНА МЛАЗИНА" БР.3, П. ФАХ 27 Телефон: (043) 400 800, Факс: 410 610, mail: dc@home.mk	
НАСЛОВ НА ПЛАНОТ: Урбанистички проект во опфат на урбанистички план за Е1.13 (Фотоволтаична намена за производство на ел.енергија кои се градат на земја) "Трокоп 2" на дел од КП бр. 10573/1 К.О. Велес, Општина Велес.		ПЛАНСКИ ПЕРИОД: 2021 - 2026 г.	
МЕСТО: К.О. Велес, Општина Велес		ДОНЕСУВАЧ НА ПЛАНОТ: Општина Велес	
ОБЛАСТЕНИ ПЛАНЕРИ: Трајче Гросов д.и.а. Петрашка Цуцуплова д.и.а.		ОДГОВОРНО ЛИЦЕ: Трајче Гросов д.и.а.	
СОРАБОТНИЦИ: Маја Петрова инж. арх. Кристина Јанчева д.и.а. Гроздана Надежко Боревска м.и.а.		СОДРЖИНА НА ЦРТЕЖ: Урбанистичко решение за проектен опфат	
ФАЗА: уп		РАЗМЕР: 1:1000	
ДАТУМ: април 2022г.		ТЕХ.БР.: 3961	
		ЛИСТ БР.: 2	