


TERENSKA SKICA OD IZVR[ENO PREMERUVAWE NA FAKTI^KATA  
SOSTOJBA

Razmer 1:1500

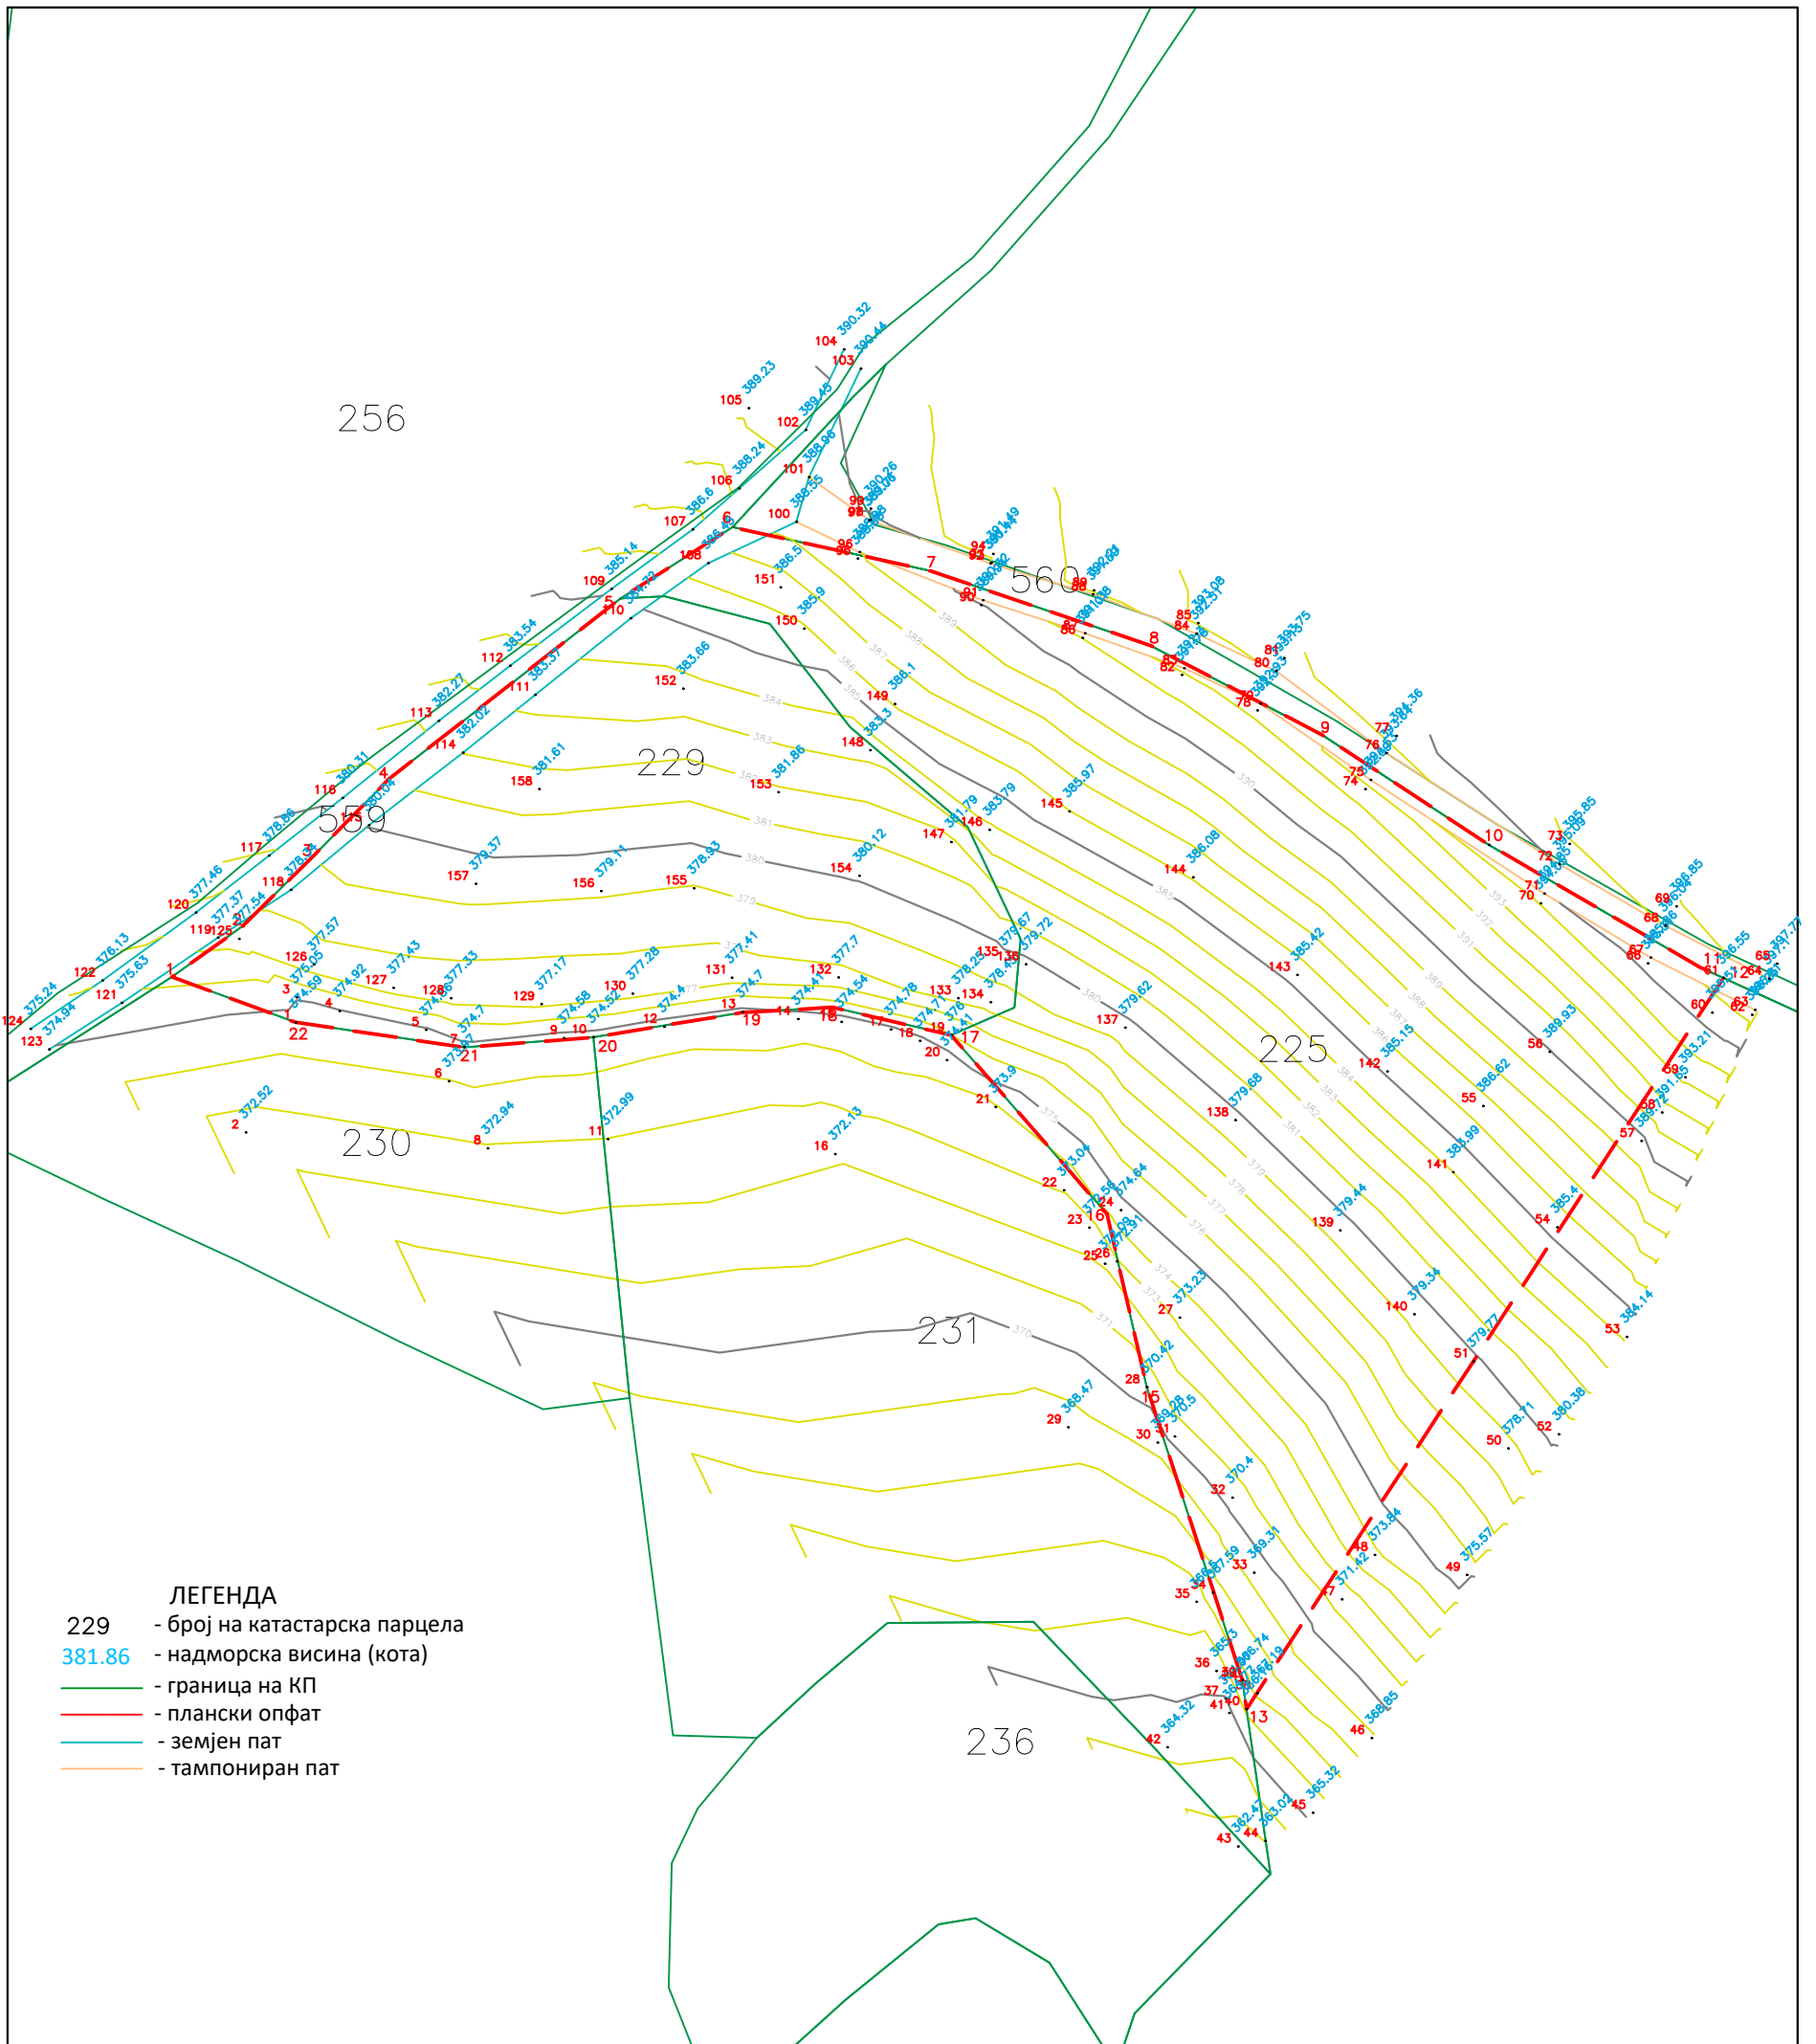

Mesto i data:  
Skopje, 10.02.2023 god.

Izgotvil:

M.P.

м-р Дијана Костовска дипл.геод.инж.