
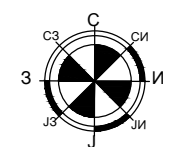


ПРОЕКТНА ПРОГРАМА ЗА ИЗРАБОТКА УРБАНИСТИЧКИ ПРОЕКТ вон опфат на урбанистички план со намена Е2.1 - згради на патниот сообраќај со инсталации и простории - шпедиции на КП 1020, КП 1023, КП 1026, КП 1027, КП 1028/1, КП 1028/2, КП 1029 и КП 1035/2, КО Башино село, Општина Велес,

ЛЕГЕНДА

----- ГРАНИЦА НА ПРОЕКТЕН ОПФАТ

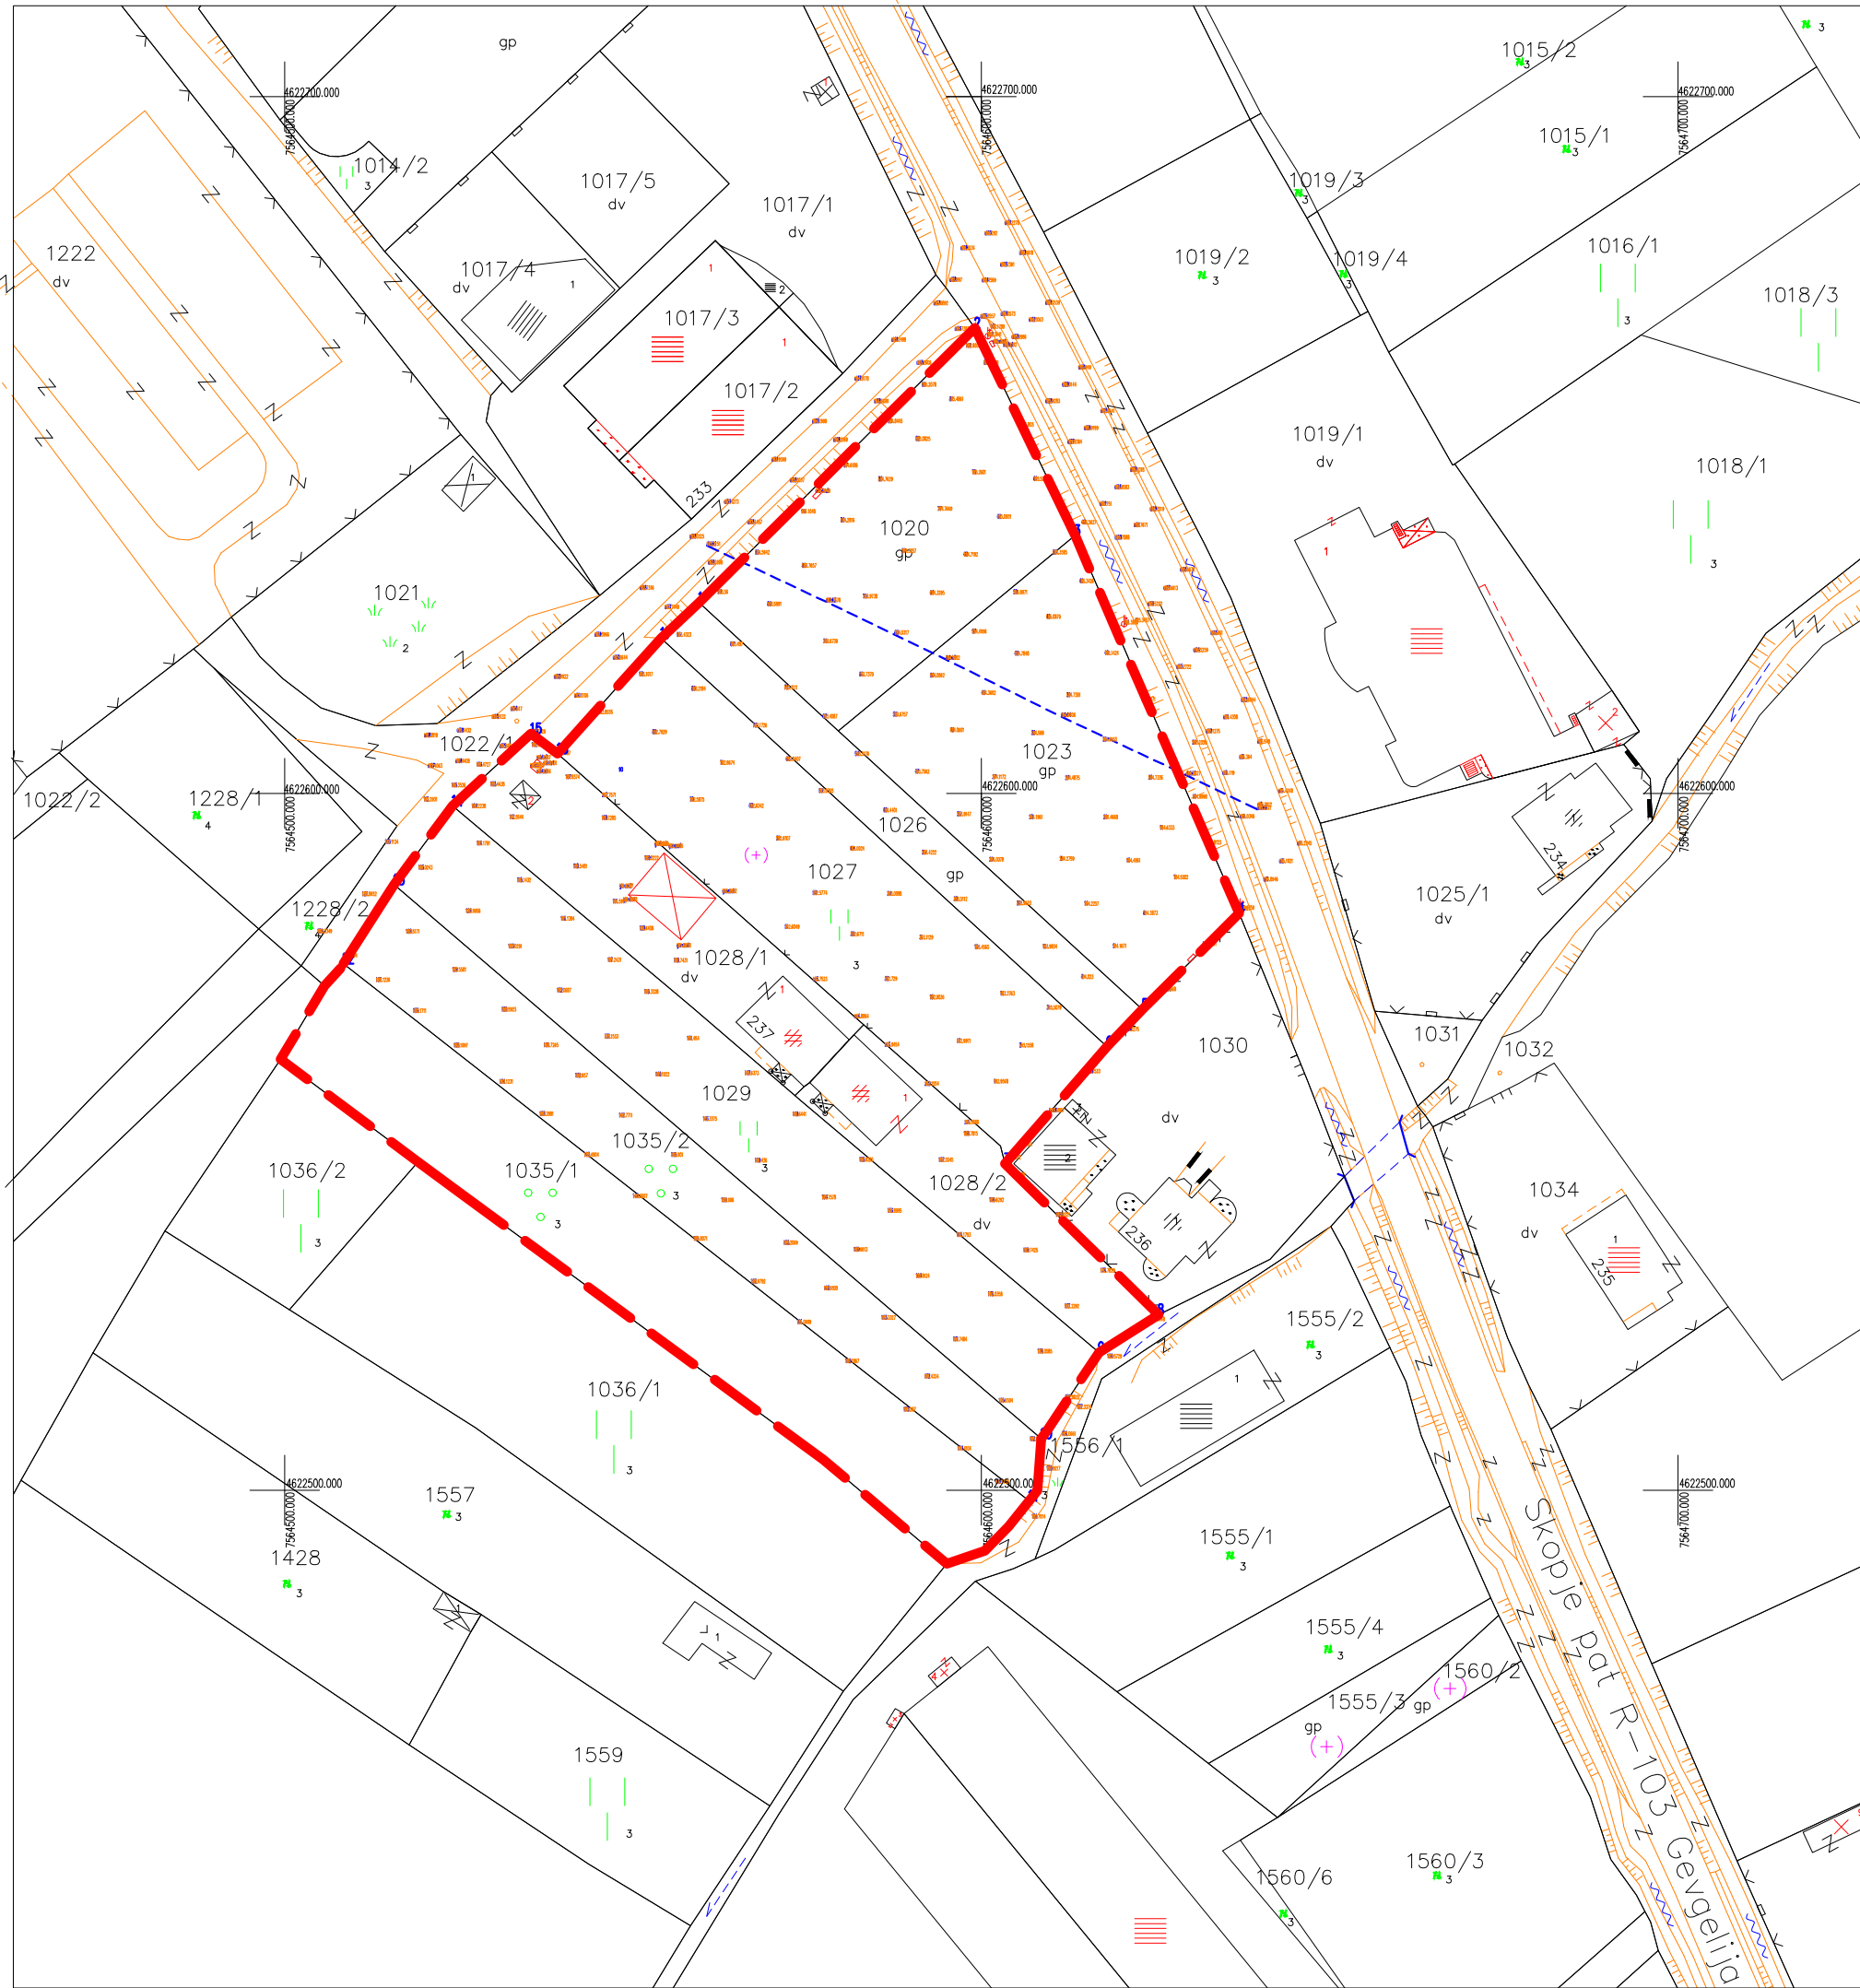

<p>ДГППУ ТИПИНГ ул.8ми септември 11/1 Велес моб 075 493 400</p>	
<p>Ажурирана геодетска подлога</p>	<p>Р 1:1000</p>
<p>ПРОЕКТНА ПРОГРАМА ЗА ИЗРАБОТКА УРБАНИСТИЧКИ ПРОЕКТ вон опфат на урбанистички план со намена Е2.1 - згради на патниот сообраќај со инсталации и простории - шпедиции на КП 1020, КП 1023, КП 1026, КП 1027, КП 1028/1, КП 1028/2, КП 1029 и КП 1035/2, КО Башино село, Општина Велес.</p>	<p>0215-06/22</p>
<p>ПРОЕКТАНТИ: Илија Плачков д-р соработник: Душица Димовска м-р</p>	<p>07.22</p>
<p>ИНВЕСТИТОР: ДТДП ИТАЛЕУРОМАК ДООЕЛ Ул.„Академик Пенчо Давчев“ бр.152, Велес</p>	<p>1</p>