



УРБАНИСТИЧКИ ПРОЕКТ вон опфат на урбанистички план со намена А4.3- семејни куќи за времен престој-викенд куќи за формирање на градежна парцела на КП 781 и КП 667/2, КО Отовица, Општина Велес

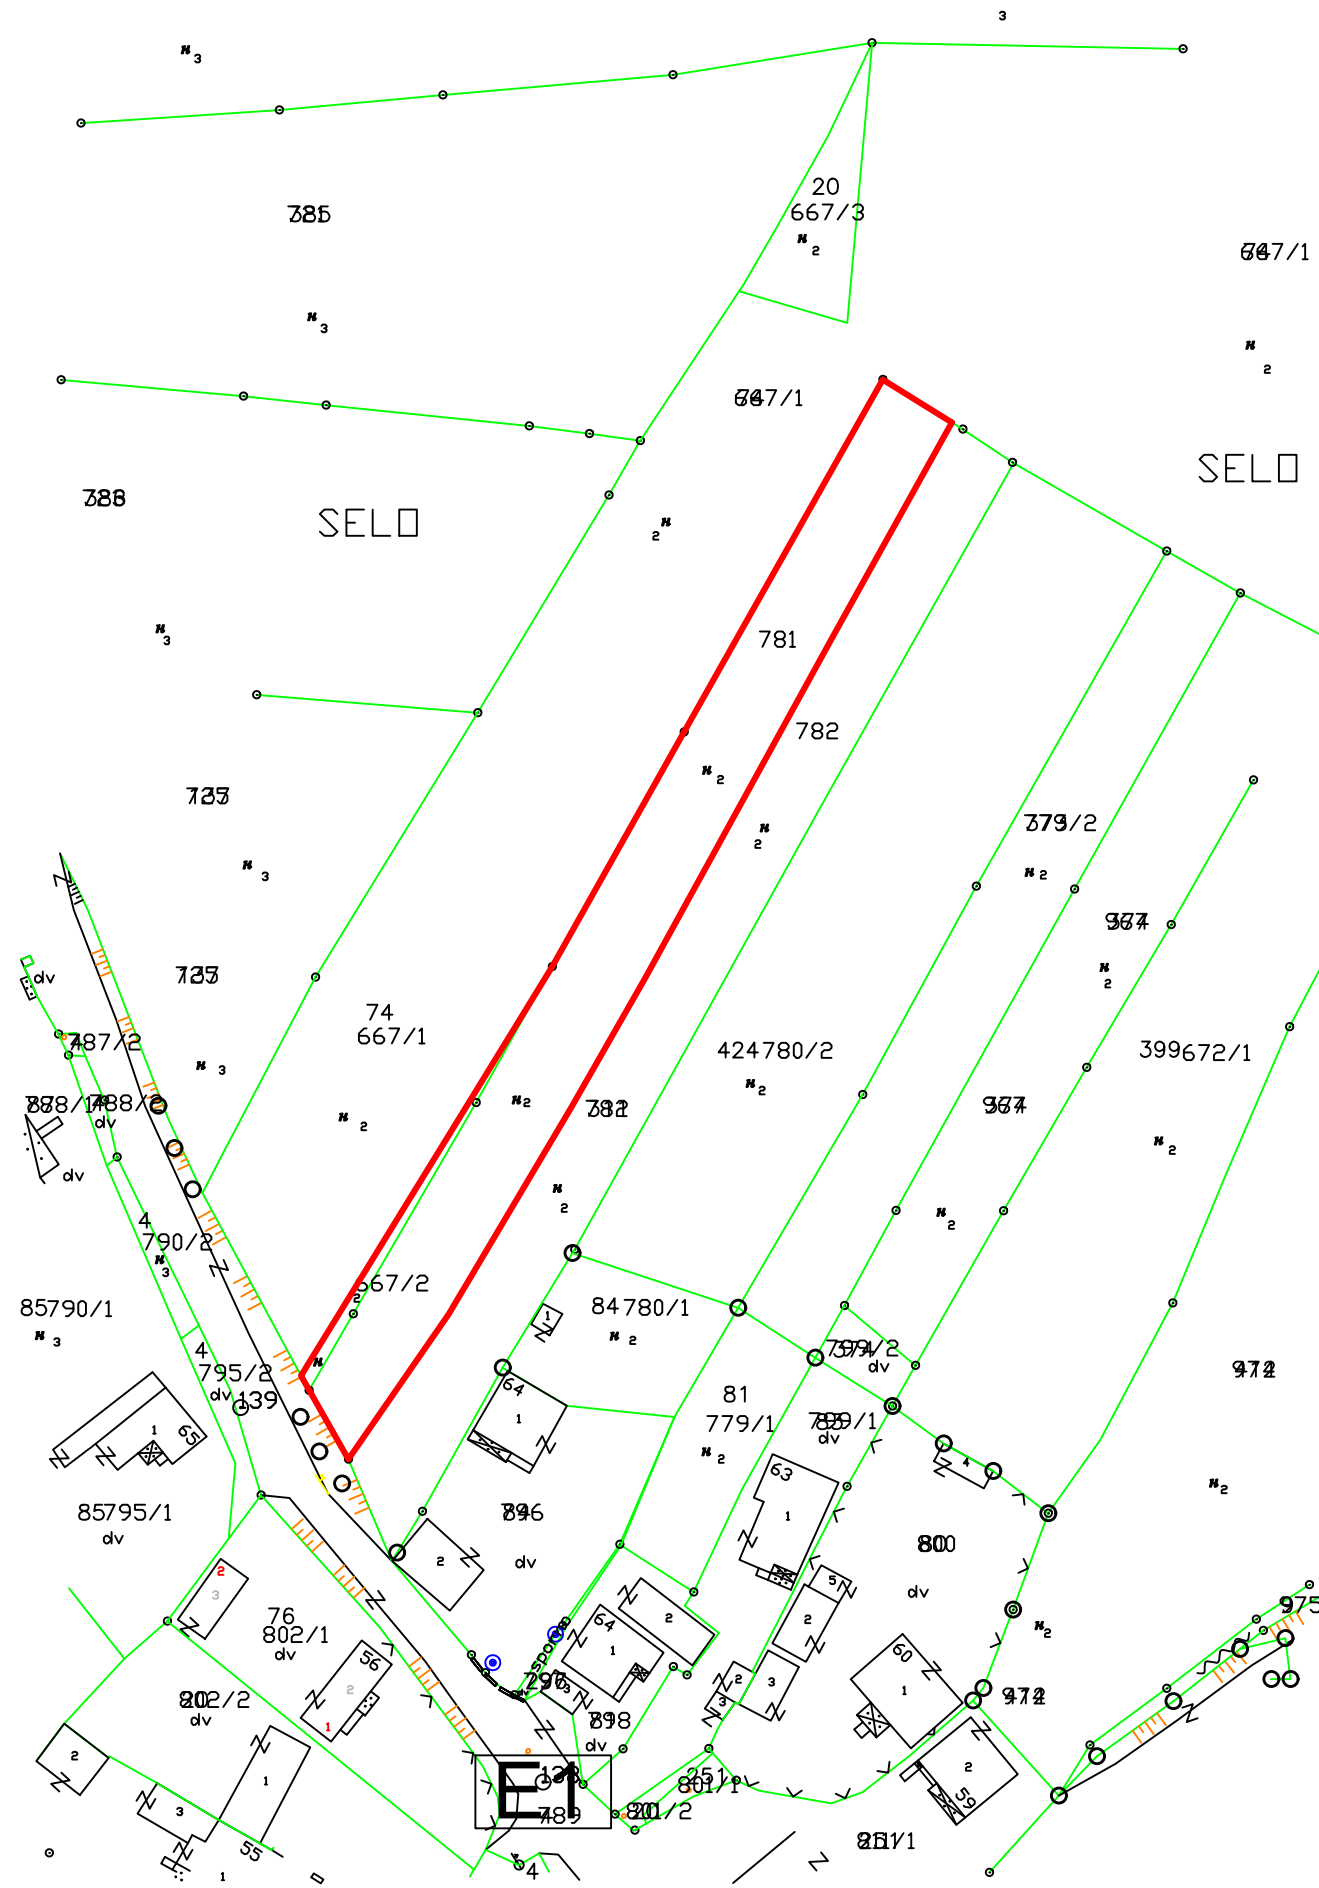

ЛЕГЕНДА

----- ГРАНИЦА НА ПРОЕКТЕН ОПФАТ

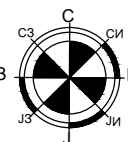

ДГППУ ТИПИНГ

ул.8ми септември 11/1 Велес моб 075 493 400



Ажурирана геодетска подлога со опфат

Р 1:1000

УРБАНИСТИЧКИ ПРОЕКТ вон опфат на урбанистички план со намена А4.3- семејни куќи за времен престој-викенд куќи за формирање на градежна парцела на КП 781 и КП 667/2, КО Отовица, Општина Велес

0201-02/21

ПРОЕКТАНТИ: Илија Плачков д-р
соработник: Душица Димовска м-р

01.2023

ИНВЕСТИТОР: ВЕСНА КИТАНОВСКА
Велес

1

УПРАВИТЕЛ: ЈАГОДА СТОЈКОВСКА