


# УРБАНИСТИЧКИ ПРОЕКТ ВОН ОПФАТ НА УРБАНИСТИЧКИ ПЛАН КП 1609, КО БАШИНО СЕЛО со намена Г3.2 - (сервис за одржување и поправка на машини, бела техника, електроника, апарати за домаќ.) - ОПШТИНА ВЕЛЕС

## LEGENDA:

- ГРАНИЦА НА ОПФАТ
- RL REGULACIONA LINIJA
- GRANICA NA GRADE@NA PARCELA
- GRADE@NA LINIJA
- ГП 1.0 NUMERACIJA NA GRADE@NA PARCELA
- П+1 VISINA VO KATОВИ
- Н=11,0m VISINA VO METRI
- ВЛЕЗОВИ ВО ОБЈЕКТОТ
  
- Г3.2 Г3.2 - СЕРВИСИ ЗА ОДРЖУВАЊЕ И ПОПРАВКА НА МАШИНИ  
БЕЛА ТЕХНИКА, АПАРАТИ ЗА ДОМАЌИНСТВО  
- РАБОТИЛНИЦА СО ПРИДРУЖНИ СОДРЖИНИ
  
- ПРИСТАПЕН ПАТ
- ТРОТОАР
- ЗЕЛЕНИЛО

1:500 | 0 | 5 | 10 | 20 | 30 | 50m

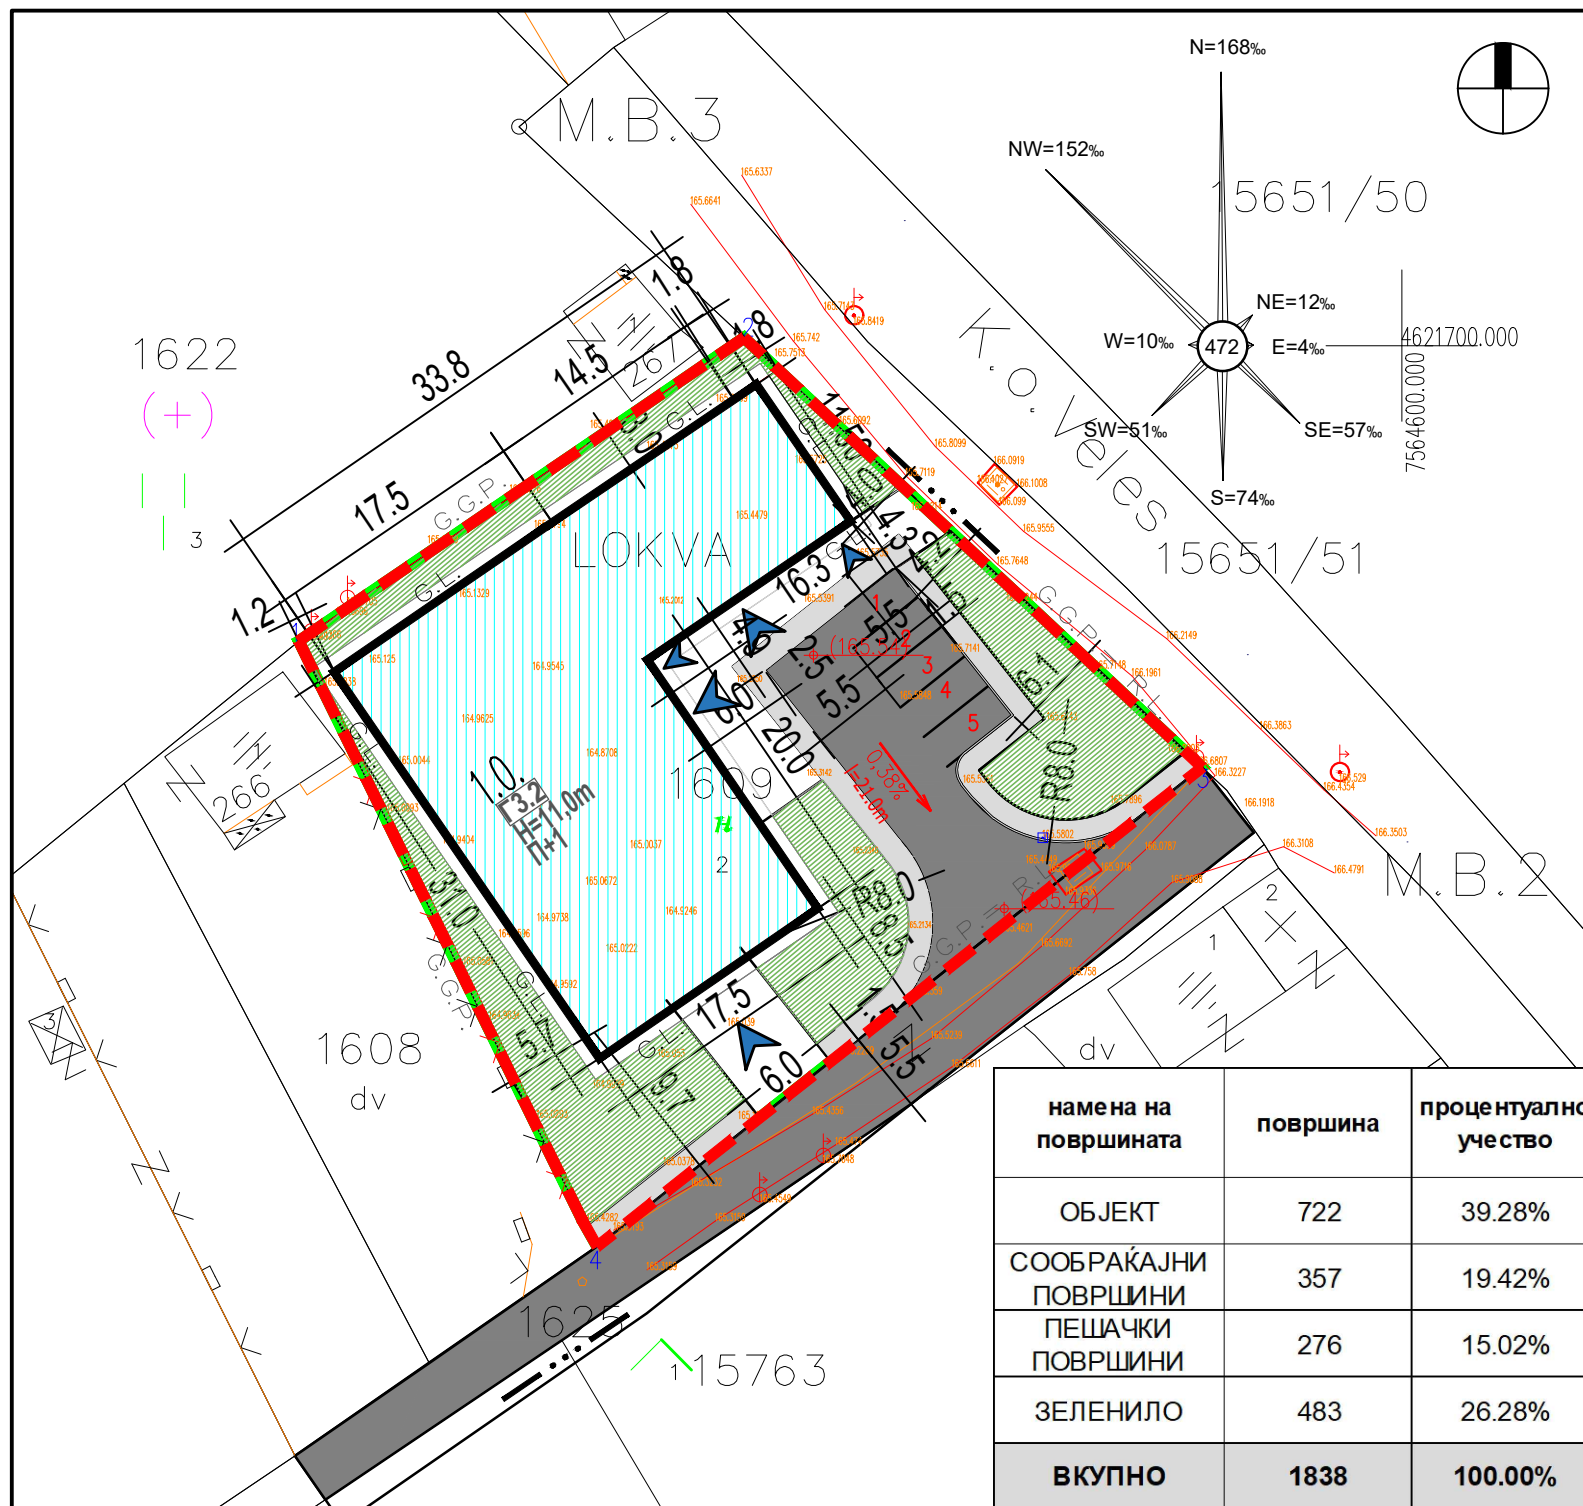

УП											
НУМЕРАЦИЈА НА ГРАДЕЖНА ПАРЦЕЛА	Кастарска парцела	ГРУПА НА КЛАСА НА НАМЕНА	ОСНОВНА КЛАСА НА НАМЕНА	МАКСИМАЛНА ВИСИНА (М)	КАТНОСТ	ПОВРШИНА НА ГРАДЕЖНА ПАРЦЕЛА (M2)	УТВРДЕНА ПОВРШИНА ЗА ГРАДБА (M2)	МАКСИМАЛНА ПОВРШИНА ЗА ГРАДБА (M2)	БРОЈ НА ПАРКИНГ МЕСТА	КОЕФИЦИЕНТ НА ИСКОРИСТЕНОСТ	ПРОЦЕНТ НА ИЗГРАДЕНОСТ
1.0	КП 1609	Г	Г3.2	11.00	П+1	1837.92 m2	722 m2	1220 m2	5	0.66	39%
<b>ВКУПНО</b>						1837.92 m2	722 m2	1220 m2	5	0.66	39%

ИЗРАБОТУВАЧ: ДРУШТВО ЗА ПЛАНИРАЊЕ, ПРОЕКТИРАЊЕ И ИНЖЕНЕРИНГ "ТАЈФА-ПЛАН" ДОО-Скопје лиценца бр. 0018	
НАРАЧАТЕЛ: <b>АЛЕКСАНДРА ЛАЗАРЕВСКА</b>	
<b>УРБАНИСТИЧКИ ПРОЕКТ ВОН ОПФАТ НА УРБАНИСТИЧКИ ПЛАН ЗА КП 1609, КО БАШИНО СЕЛО СО НАМЕНА Г3.2 - ОПШТИНА ВЕЛЕС</b>	
<b>УРБАНИСТИЧКО РЕШЕНИЕ НА ГРАДЕЖНА ПАРЦЕЛА</b>	
ПЛАНЕР ПОТПИСНИК: <b>НАТАША ВЛЧЕВСКА САВИЌ</b> д.и.а. ОВЛАСТУВАЊЕ: 0.0064	ПЛАНЕР ПОТПИСНИК: <b>ГОРДАНА КАРАЃУЛЕ-РИСТЕСКА</b> д.и.а. ОВЛАСТУВАЊЕ: 0.0444
УПРАВИТЕЛ: <b>НАТАША ВЛЧЕВСКА САВИЌ</b> д.и.а.	ТЕХНИЧКИ БРОЈ: <b>038/07/22</b> ДАТА: <b>МАРТ 2023</b>
	РАЗМЕР: <b>1:500</b> ЦРТЕЖ БР. <b>1</b>