



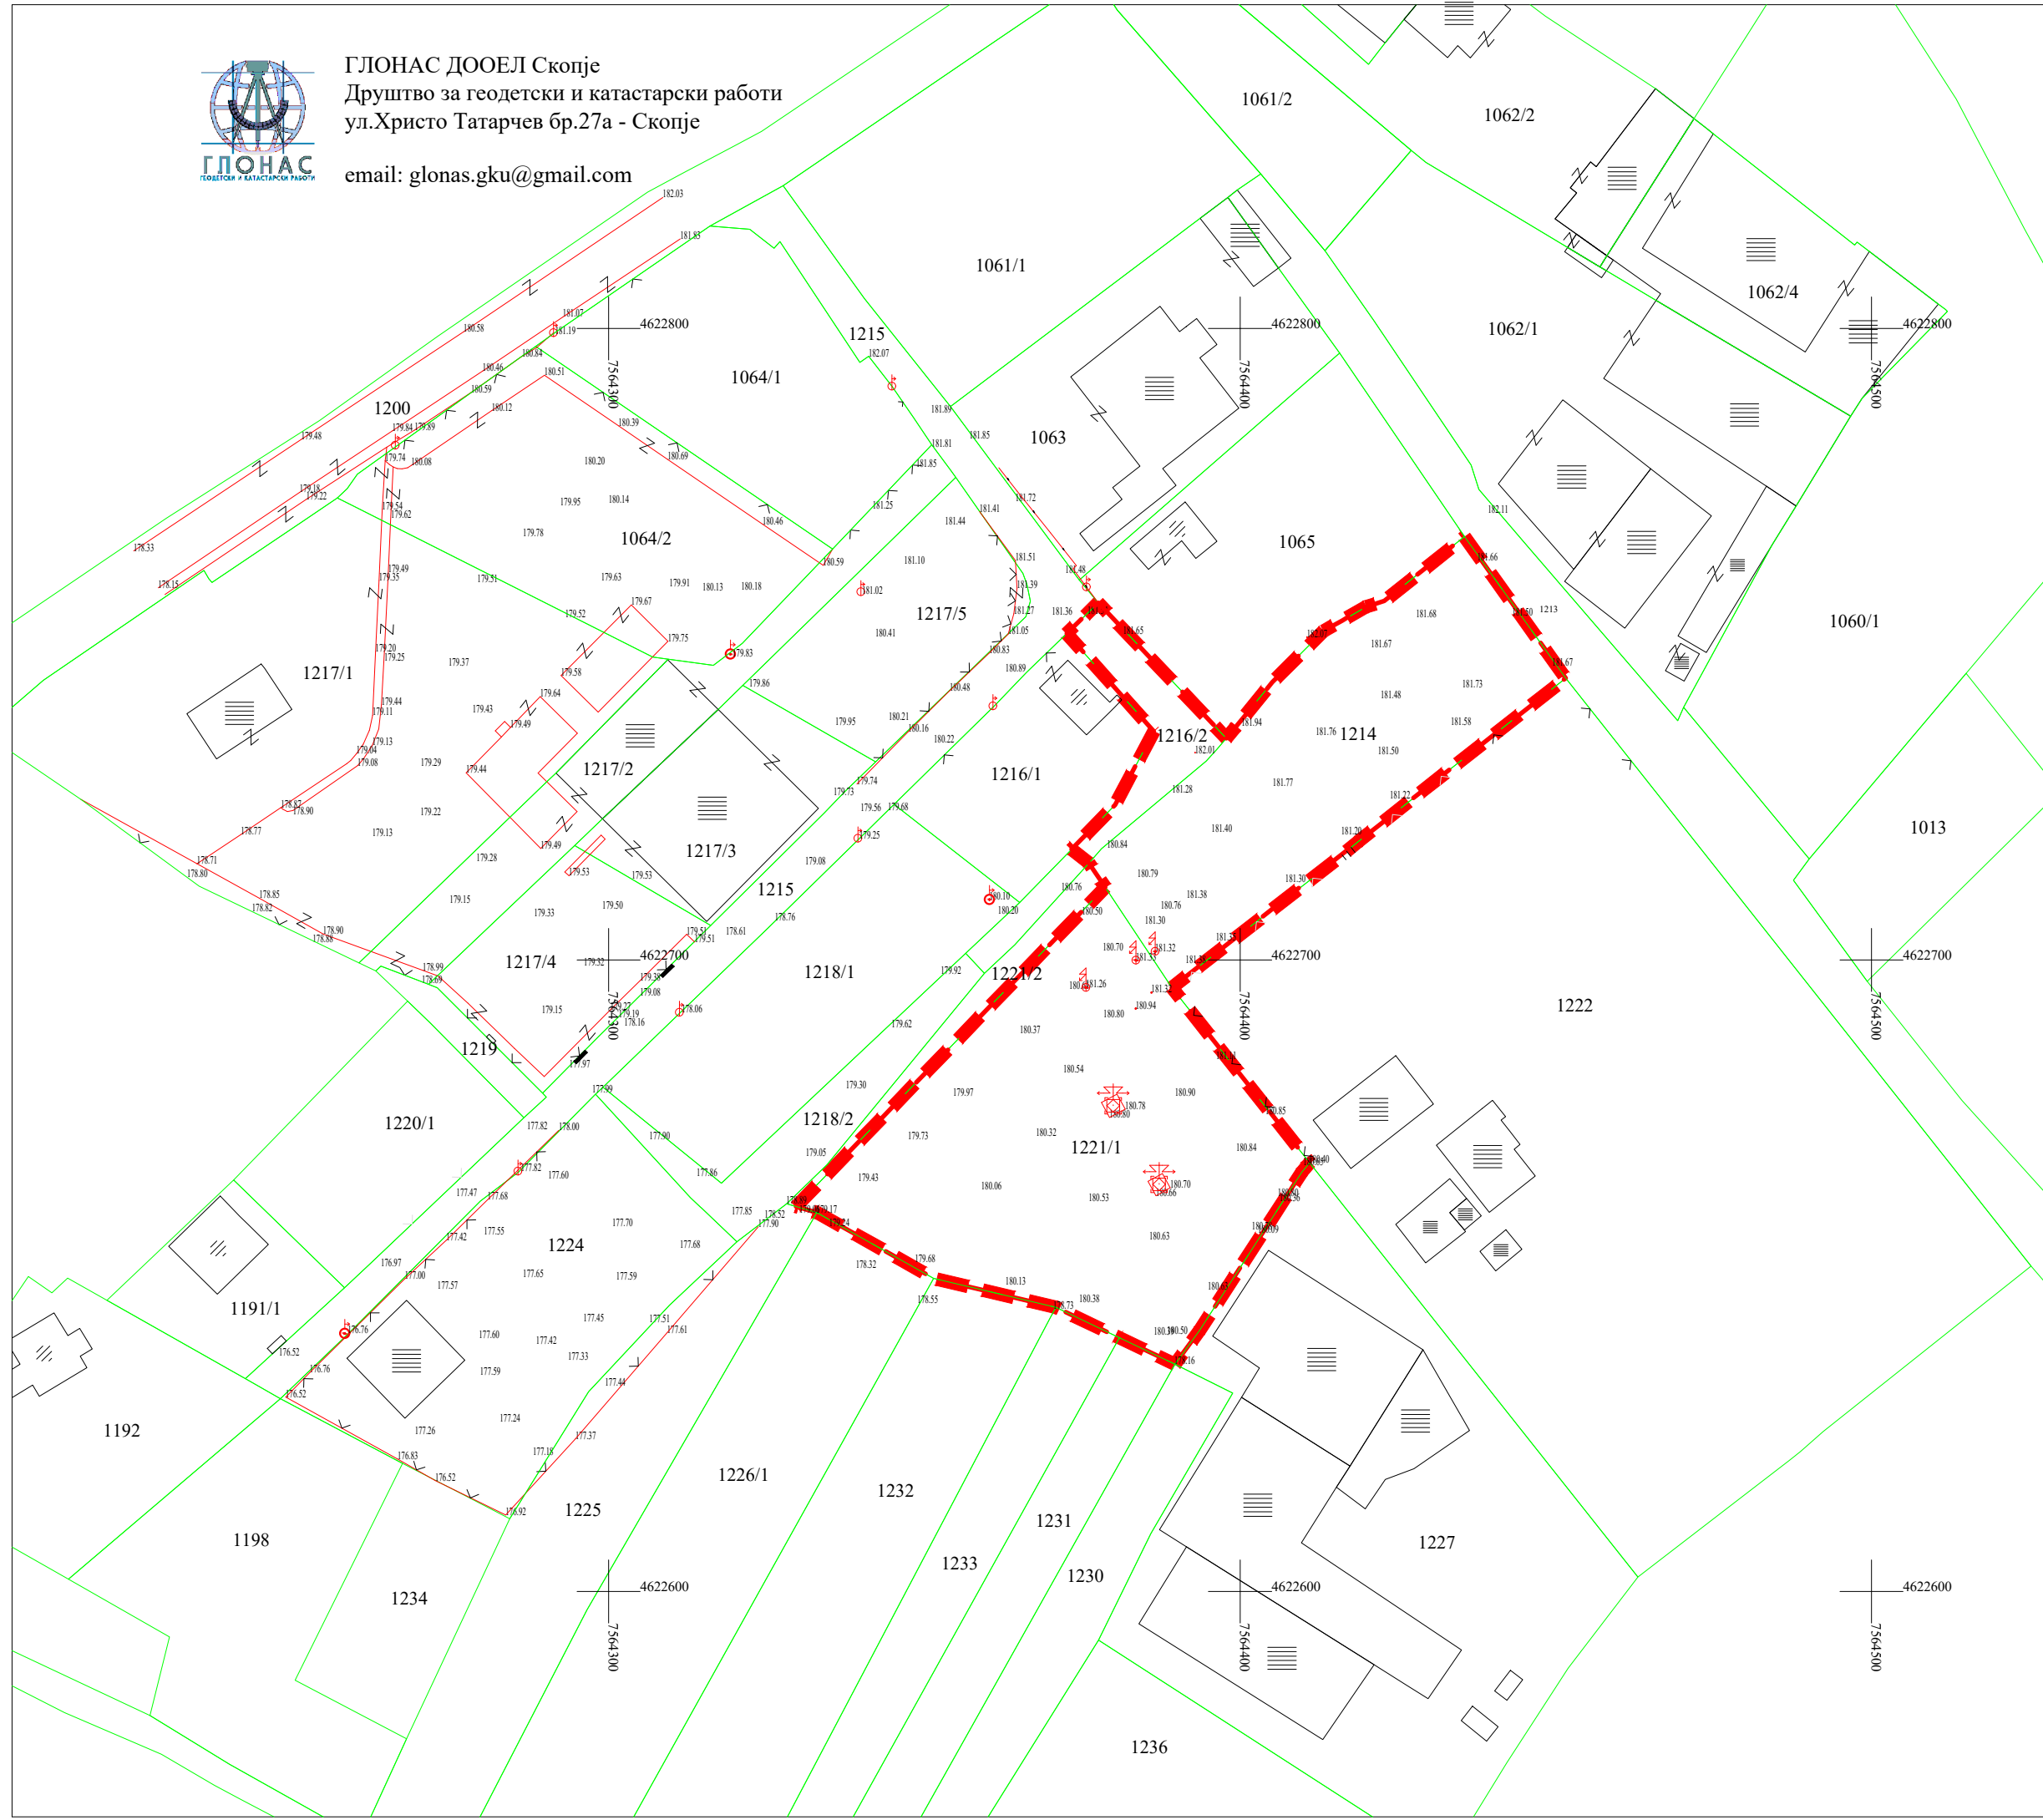

ГЛОНАС ДООЕЛ Скопје
Друштво за геодетски и катастарски работи
ул.Христо Татарчев бр.27а - Скопје
email: glonas.gku@gmail.com

ТЕРЕНСКА СКИЦА НА ПРЕМЕРУВАЊЕ

КО БАШИНО СЕЛО
Размер 1:1000

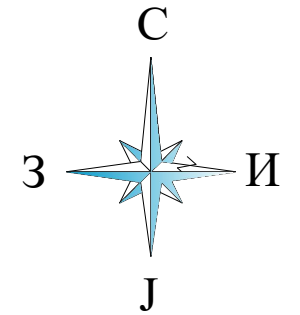

ЛЕГЕНДА

	ГРАНИЦА НА КАТ.ПАРЦЕЛА
123..	БРОЈ НА КАТ.ПАРЦЕЛА
	ЗНАК ЗА ПРИПАДНОСТ
	ЖИЧАНА ОГРАДА НА ЗИД
178.5	АПСОЛУТНА НАДМОРСКА ВИСИНА
	ЖИЧАНА ОГРАДА
	СТАНБЕН ОБЈЕКТ
	ПОМОШНИ ЛИНИИ
	ДЕЛОВНА ЗГРАДА
	ДАЛЕКОВОД НИЗОК НАПОН ДРВЕН
	ДАЛЕКОВОД НИЗОК НАПОН БЕТОНСКИ
	ПЛАНСКИ ОПФАТ
	ДАЛЕКОВОД ВИСОК НАПОН ДРВЕН
	ПОТПОРЕН ЗИД
	ДАЛЕКОВОД ЖЕЛЕЗЕН ВИСОК НАПОН

изработил-геод.стручно лице:
Зоран Лазаревски, геод.инж.