


НУМЕРИЧКИ ПОКАЗАТЕЛИ ЗА ГРАДЕЖНАТА ПАРЦЕЛА И ОБЈЕКТИТЕ

УРБАНИСТИЧКИ ПРОЕКТ ЗА СЕЛО ЗА ФОРМИРАЊЕ НА ГРАДЕЖНА ПАРЦЕЛА СО ПОЕДИНЕЧНА КЛАСА НА НАМЕНА А1.1 КУЌИ СО ДВОР ВО ОПШТ АКТ ЗА СЕЛО ОТОВИЦА НА КП 791/6 КО ОТОВИЦА, ОПШТИНА ВЕЛЕС




Површина на проектот опфат	Број на Г.П.	Површина на градежна парцела	Нумерација на објект	поединечна класа на намена	максимална висина на градба	број на спратови	поединечна површина на наменска употреба на земјиштето	поединечна застапеност во однос на вкупната површина на ГП	површина под градба /m2/	вкупно изградена површина /m2/	процент на изграденост	коэффициент на искористеност
611 m2	1.1	611 m2	1.1.	A1.1-Куќи со двор	10.20	П+2	356 m2	58.3%	356 m2	1068 m2	58.3%	1.75
			-	Поплочена површина (партер)	-		88 m2	14.4%				
			-	Зеленило во ГП	-		167 m2	27.3%				
Вкупно:		611 m2					611 m2	100.0%	356 m2	1068 m2	58.3%	1.75

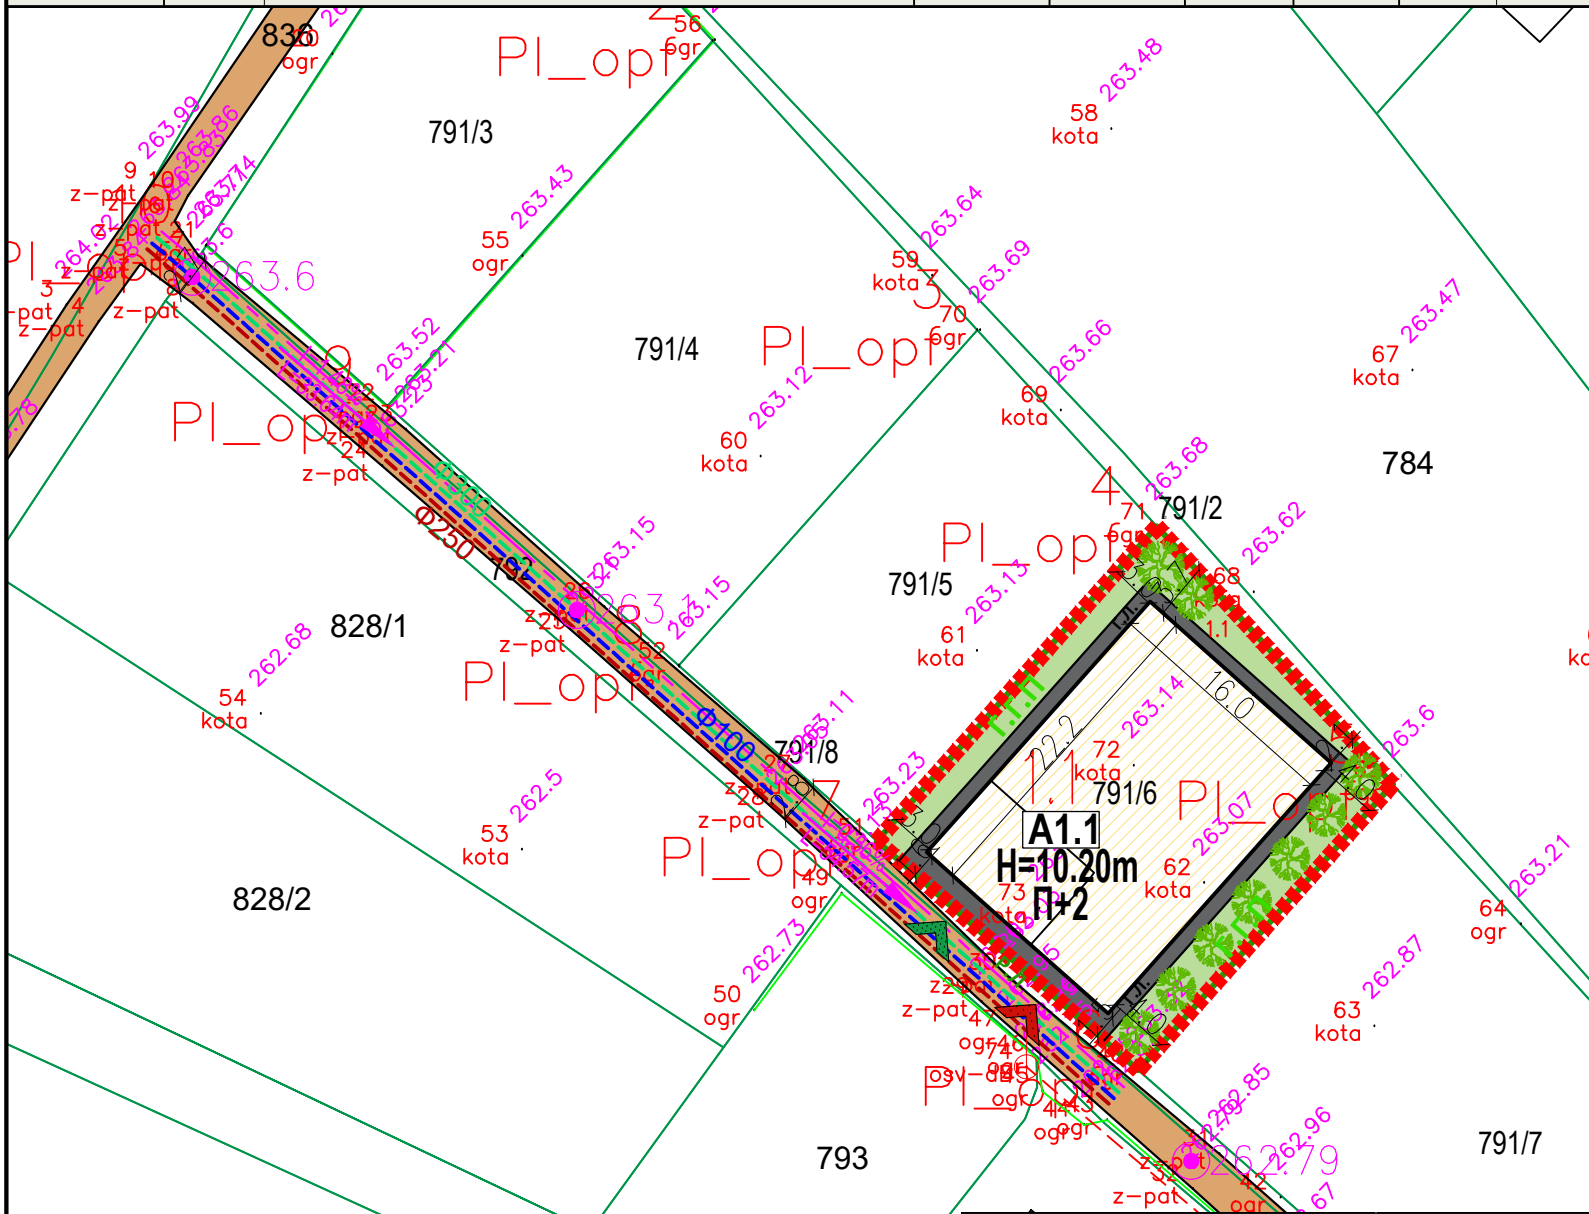

УРБАНИСТИЧКИ ПРОЕКТ ЗА СЕЛО ЗА ФОРМИРАЊЕ НА ГРАДЕЖНА ПАРЦЕЛА СО ПОЕДИНЕЧНА КЛАСА НА НАМЕНА А1.1 КУЌИ СО ДВОР ВО ОПШТ АКТ ЗА СЕЛО ОТОВИЦА НА КП 791/6 КО ОТОВИЦА, ОПШТИНА ВЕЛЕС

- GRANICA NA PROEKTEN OPFAT 0.06ha
- REGULACIONA LINIJA
- GRANICA NA GRADEJNA PARCELA
- GRADEJNA LINIJA
- ELEMENTI ZA OBLIKUVAVANE NA SOOBRAJAJNICI
- POVR[INA ZA GRADEWE OGRANI^ENA SO GRADEJNA LINIJA
- 1.1 NUMERACIJA NA GRADEJNA PARCELA
- 1.1.1 NUMERACIJA NA OBJEKT
- N =10.20m VISO^INA NA GRADEWE
- P+2 KATNOST NA OBJEKT
- NAMENA NA POVR[INI
- A - ДОМУВАЊЕ И ПРЕСТОЈ
- A1.1 A1.1.- КУЌИ СО ДВОР
- ПОВРШИНИ
- АСФАЛТИРАНА ПОВРШИНА
- ПРИСТАПНА УЛИЦА - ЗЕМЈЕН ПАТ
- ЗЕЛЕНИЛО ВО ГП
- ВИСОКО СТЕБЛЕСТО ЗЕЛЕНИЛО
- ВЛЕЗОВИ
- ВЛЕЗ ВО ПАРЦЕЛА ЗА МОТОРНИ ВОЗИЛА
- ВЛЕЗ ВО ПАРЦЕЛА ЗА ПЕШАЦИ
- INFRASTRUKTURNI ELEMENTI
- ВОДОВОДНА МРЕЖА ПЛАНИРАНА
- ФЕКАЛНА КАНАЛИЗАЦИЈА ПЛАНИРАНА
- АТМОСФЕРСКА КАНАЛИЗАЦИЈА ПЛАНИРАНА
- ТЕЛЕКОМУНИКАЦИИ ПЛАНИРАНИ
- I=4.50% NIVELMAN (SPORED UP)
- L=20.87m VISINSKA KOTA (SPORED UP)
- 279.57 VISINSKA KOTA (SPORED UP)
- ПРОФИЛ НА УЛИЦИ/ПАТИШТА
- 2.7 - 3.0

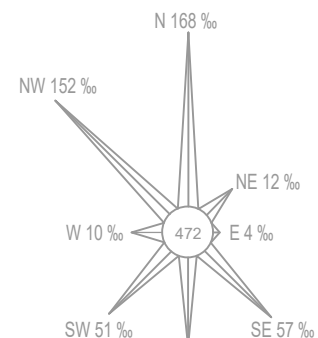

ЛЕГЕНДА
 ална точка со кота и број
 раница на катастарска

СПОРЕДБЕНИ ПОКАЗАТЕЛИ	
Согласно Општ Акт	
Површина на проектот опфат	611 m2
Површина за градење	/
Бруто развиена површина	/
Процент на изграденост	/
Коефициент на искористеност	/
Согласно УП	
Површина на градежна парцела	611 m2
Површина за градење	356 m2
Бруто развиена површина	1068 m2
Процент на изграденост	58.3%
Коефициент на искористеност	1.75

ИНВЕСТИТОР: СИМОНА БОШКОВА	 DRU[ТВО ЗА PROJEKTIRAVE, TRGOVIJA I IN[ENIERING DOOEL VELES URBANPROJEKTING ULICA "NIKOLA OROV^ANEC" BROJ 1 - VELES	(M.P.)
ЛОКАЛИТЕТ: КО ОТОВИЦА, ОПШТИНА ВЕЛЕС	ЛИЦЕНСА BROJ: 0054	POTPIS:
ВИД НА ПЛАН: УРБАНИСТИЧКИ ПРОЕКТ ЗА СЕЛО	РАБОТЕН ТИМ: БИЉАНА ТАСЕВА д.и.а. овластување бр. 0.0367	
ФАЗА: У	ТЕХНИЧКИ БРОЈ: 21/23	
ДАТА: август 2023	РАЗМЕР: 1:500	
ЦРТЕЖ/ПРИЛОГ: СИНТЕЗНА КАРТА	UPRAVITEL: BIQANA TASEVA	BROJ NA LIST: 07