


НУМЕРИЧКИ ПОКАЗАТЕЛИ ЗА ГРАДЕЖНАТА ПАРЦЕЛА И ОБЈЕКТИТЕ

УРБАНИСТИЧКИ ПРОЕКТ ЗА СЕЛО ЗА ФОРМИРАЊЕ НА ГРАДЕЖНА ПАРЦЕЛА СО ПОЕДИНЕЧНА КЛАСА НА НАМЕНА А1.1 КУЌИ СО ДВОР ВО ОПШТ АКТ ЗА СЕЛО ОТОВИЦА НА КП 791/5 КО ОТОВИЦА, ОПШТИНА ВЕЛЕС




Површина на проектн опфат	Број на Г.П.	Површина на градежна парцела	Нумерација на објект	поединечна класа на намена	максимална висина на граѓа	број на спратови	поединечна површина на наменска употреба на земјиштето	поединечна застапеност во однос на вкупната површина на ГП	површина под граѓа /m2/	вкупно изградена површина /m2/	процент на изграденост	коэффициент на искористеност
504 m2	1.1	504 m2	1.1.	A1.1-Куќи со двор	10.20	П+2	138 m2	27.4%	138 m2	414 m2	27.4%	0.82
			-	Поплочена површина (партер)	-	-	241 m2	47.9%	-	-		
			-	Зеленило во ГП	-	-	125 m2	24.7%	-	-		
Вкупно:		504 m2					504 m2	100.0%	138 m2	414 m2	27.4%	0.82

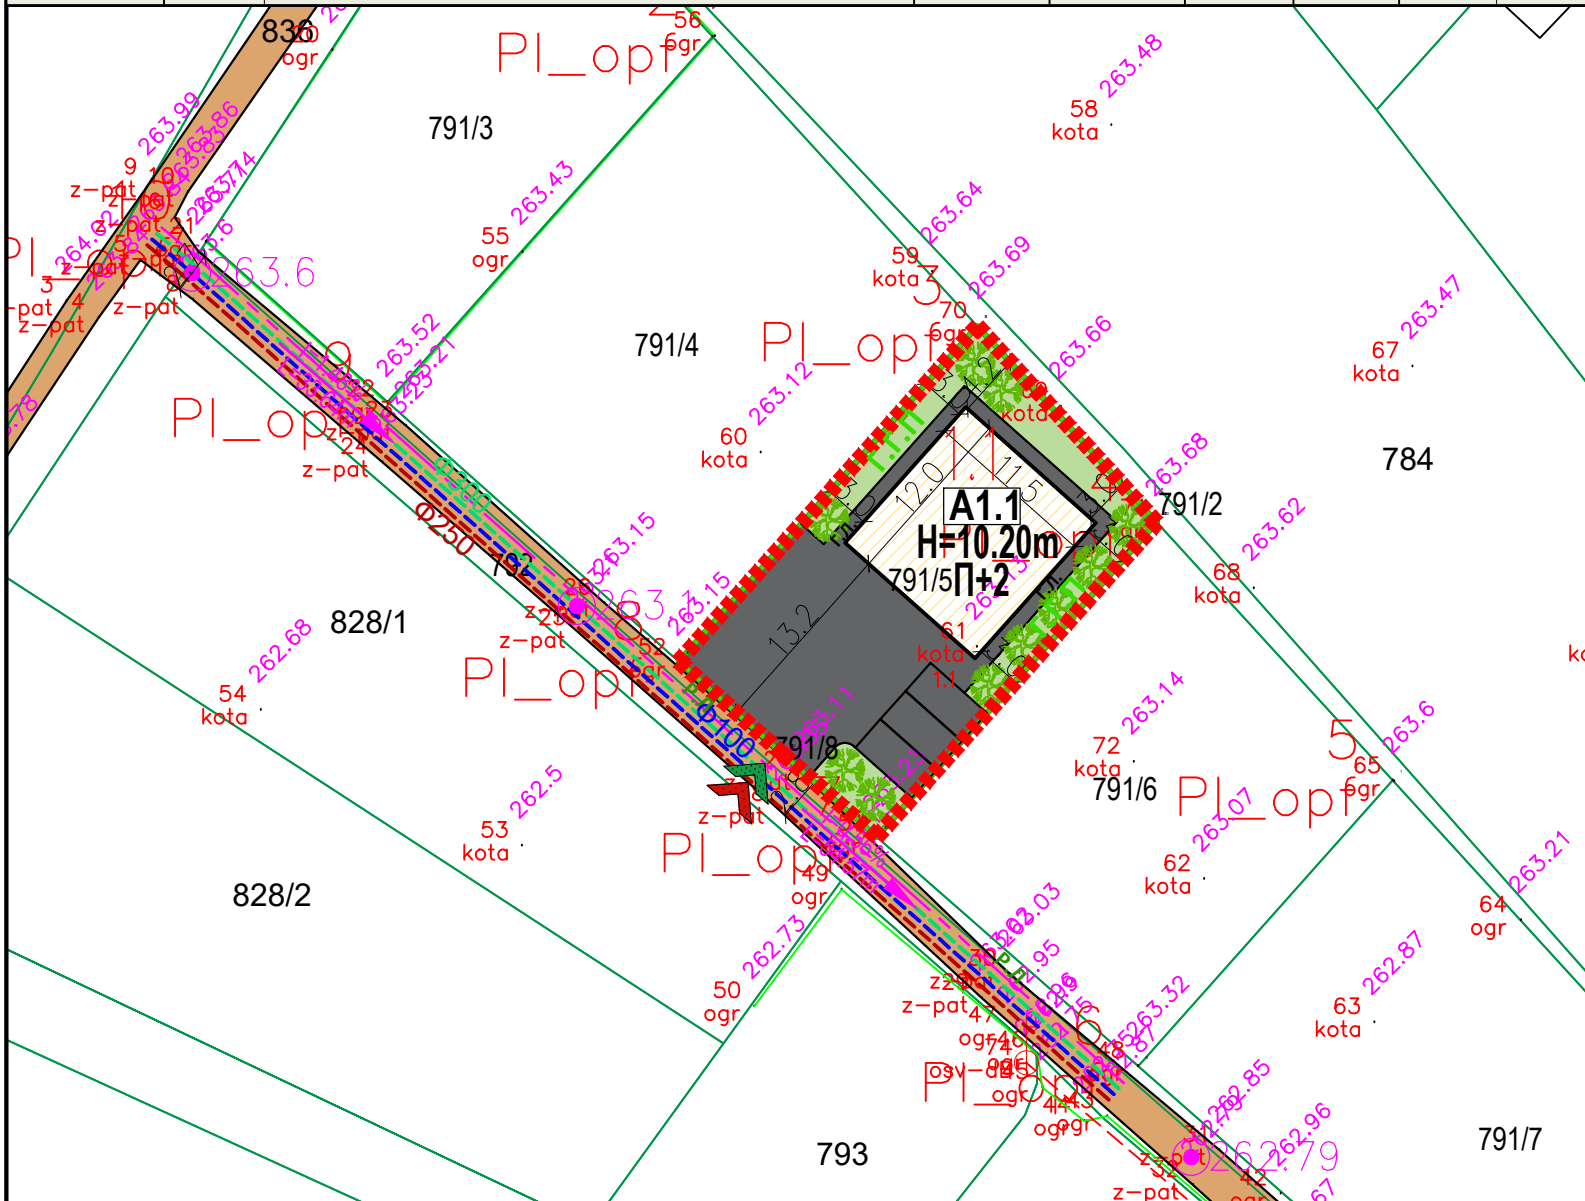

УРБАНИСТИЧКИ ПРОЕКТ ЗА СЕЛО ЗА ФОРМИРАЊЕ НА ГРАДЕЖНА ПАРЦЕЛА СО ПОЕДИНЕЧНА КЛАСА НА НАМЕНА А1.1 КУЌИ СО ДВОР ВО ОПШТ АКТ ЗА СЕЛО ОТОВИЦА НА КП 791/5 КО ОТОВИЦА, ОПШТИНА ВЕЛЕС

- GRANICA NA PROEKTEN OPFAT 0.05ha
- REGULACIONA LINIJA
- GRANICA NA GRADEЖНА PARCELA
- GRADEЖНА LINIJA
- ELEMENTI ZA OBLIKUVAVANE NA SOOBRAJAJNICI
- POVR[INA ZA GRADEЖE OGRANIЧENA SO GRADEЖНА LINIJA
- 1.1 NUMERACIJA NA GRADEЖНА PARCELA
- 1.1.1 NUMERACIJA NA OBJEKT
- N =10.20m VISOЖINA NA GRADEЖE
- P+2 KATNOST NA OBJEKT
- NAMENA NA POVR[INI
- A - ДОМУВАЊЕ И ПРЕСТОЈ
- A1.1 - КУЌИ СО ДВОР**
- ПОВРШИНИ
- АСФАЛТИРАНА ПОВРШИНА
- ПРИСТАПНА УЛИЦА - ЗЕМЈЕН ПАТ
- ЗЕЛЕНИЛО ВО ГП
- ВИСОКО СТЕБЛЕСТО ЗЕЛЕНИЛО
- ВЛЕЗОВИ
- ВЛЕЗ ВО ПАРЦЕЛА ЗА МОТОРНИ ВОЗИЛА
- ВЛЕЗ ВО ПАРЦЕЛА ЗА ПЕШАЦИ
- INFRASTRUKTURNI ELEMENTI
- ВОДОВОДНА МРЕЖА ПЛАНИРАНА
- ФЕКАЛНА КАНАЛИЗАЦИЈА ПЛАНИРАНА
- АТМОСФЕРСКА КАНАЛИЗАЦИЈА ПЛАНИРАНА
- ТЕЛЕКОМУНИКАЦИИ ПЛАНИРАНИ
- I=0.56% L=54,57 NIVELMAN (SPORED UP)
- VISINSKA KOTA (SPORED UP)
- ПРОФИЛ НА УЛИЦИ/ПАТИШТА
- 279.57
- Постоечки земјен пристапен пат
- 2.7 - 3.0

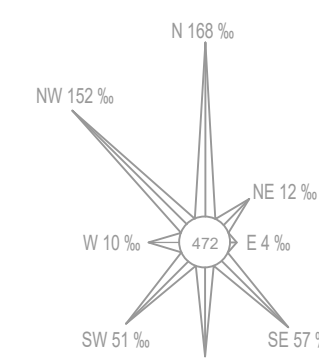

ЛЕГЕНДА
 ална точка со кота и број
 раница на катастарска

СПОРЕДБЕНИ ПОКАЗАТЕЛИ	
Согласно Општ Акт	
Површина на проектн опфат	504 m2
Површина за градење	/
Бруто развиена површина	/
Процент на изграденост	/
Коефициент на искористеност	/
Согласно УП	
Површина на градежна парцела	504 m2
Површина за градење	138 m2
Бруто развиена површина	414 m2
Процент на изграденост	27.4%
Коефициент на искористеност	0.82

ИНВЕСТИТОР: СТОЈЧЕ СТОЈАНОВ	 DRU[ТВО ЗА PROJEKTIRAVE, TRGOVIЈА I INЖENERING DOEЛ VELES URBANPROJEKTING ULICA "NIKOLA OROV"ANEC" BROJ 1 - VELES	(M.P.)
ЛОКАЛИТЕТ: КО ОТОВИЦА, ОПШТИНА ВЕЛЕС	LICENCA BROJ: 0054	POTPIS:
ВИД НА ПЛАН: УРБАНИСТИЧКИ ПРОЕКТ ЗА СЕЛО	RABOTEN TIM: БИЉАНА ТАСЕВА д.и.а. овластување бр. 0.0367	
ФАЗА: У	ТЕХНИЧКИ БРОЈ: 33/23	
ДАТА: август 2023	РАЗМЕР: 1:500	
ЦРТЕЖ/ПРИЛОГ: СИНТЕЗНА КАРТА	UPRAVITEL: BIQANA TASEVA	BROJ NA LIST: 07