


TERENSKA SKICA OD IZVR[ENO PREMERUVAWE NA FAKTI^KATA
SOSTOJBA

Razmer 1 : 1000

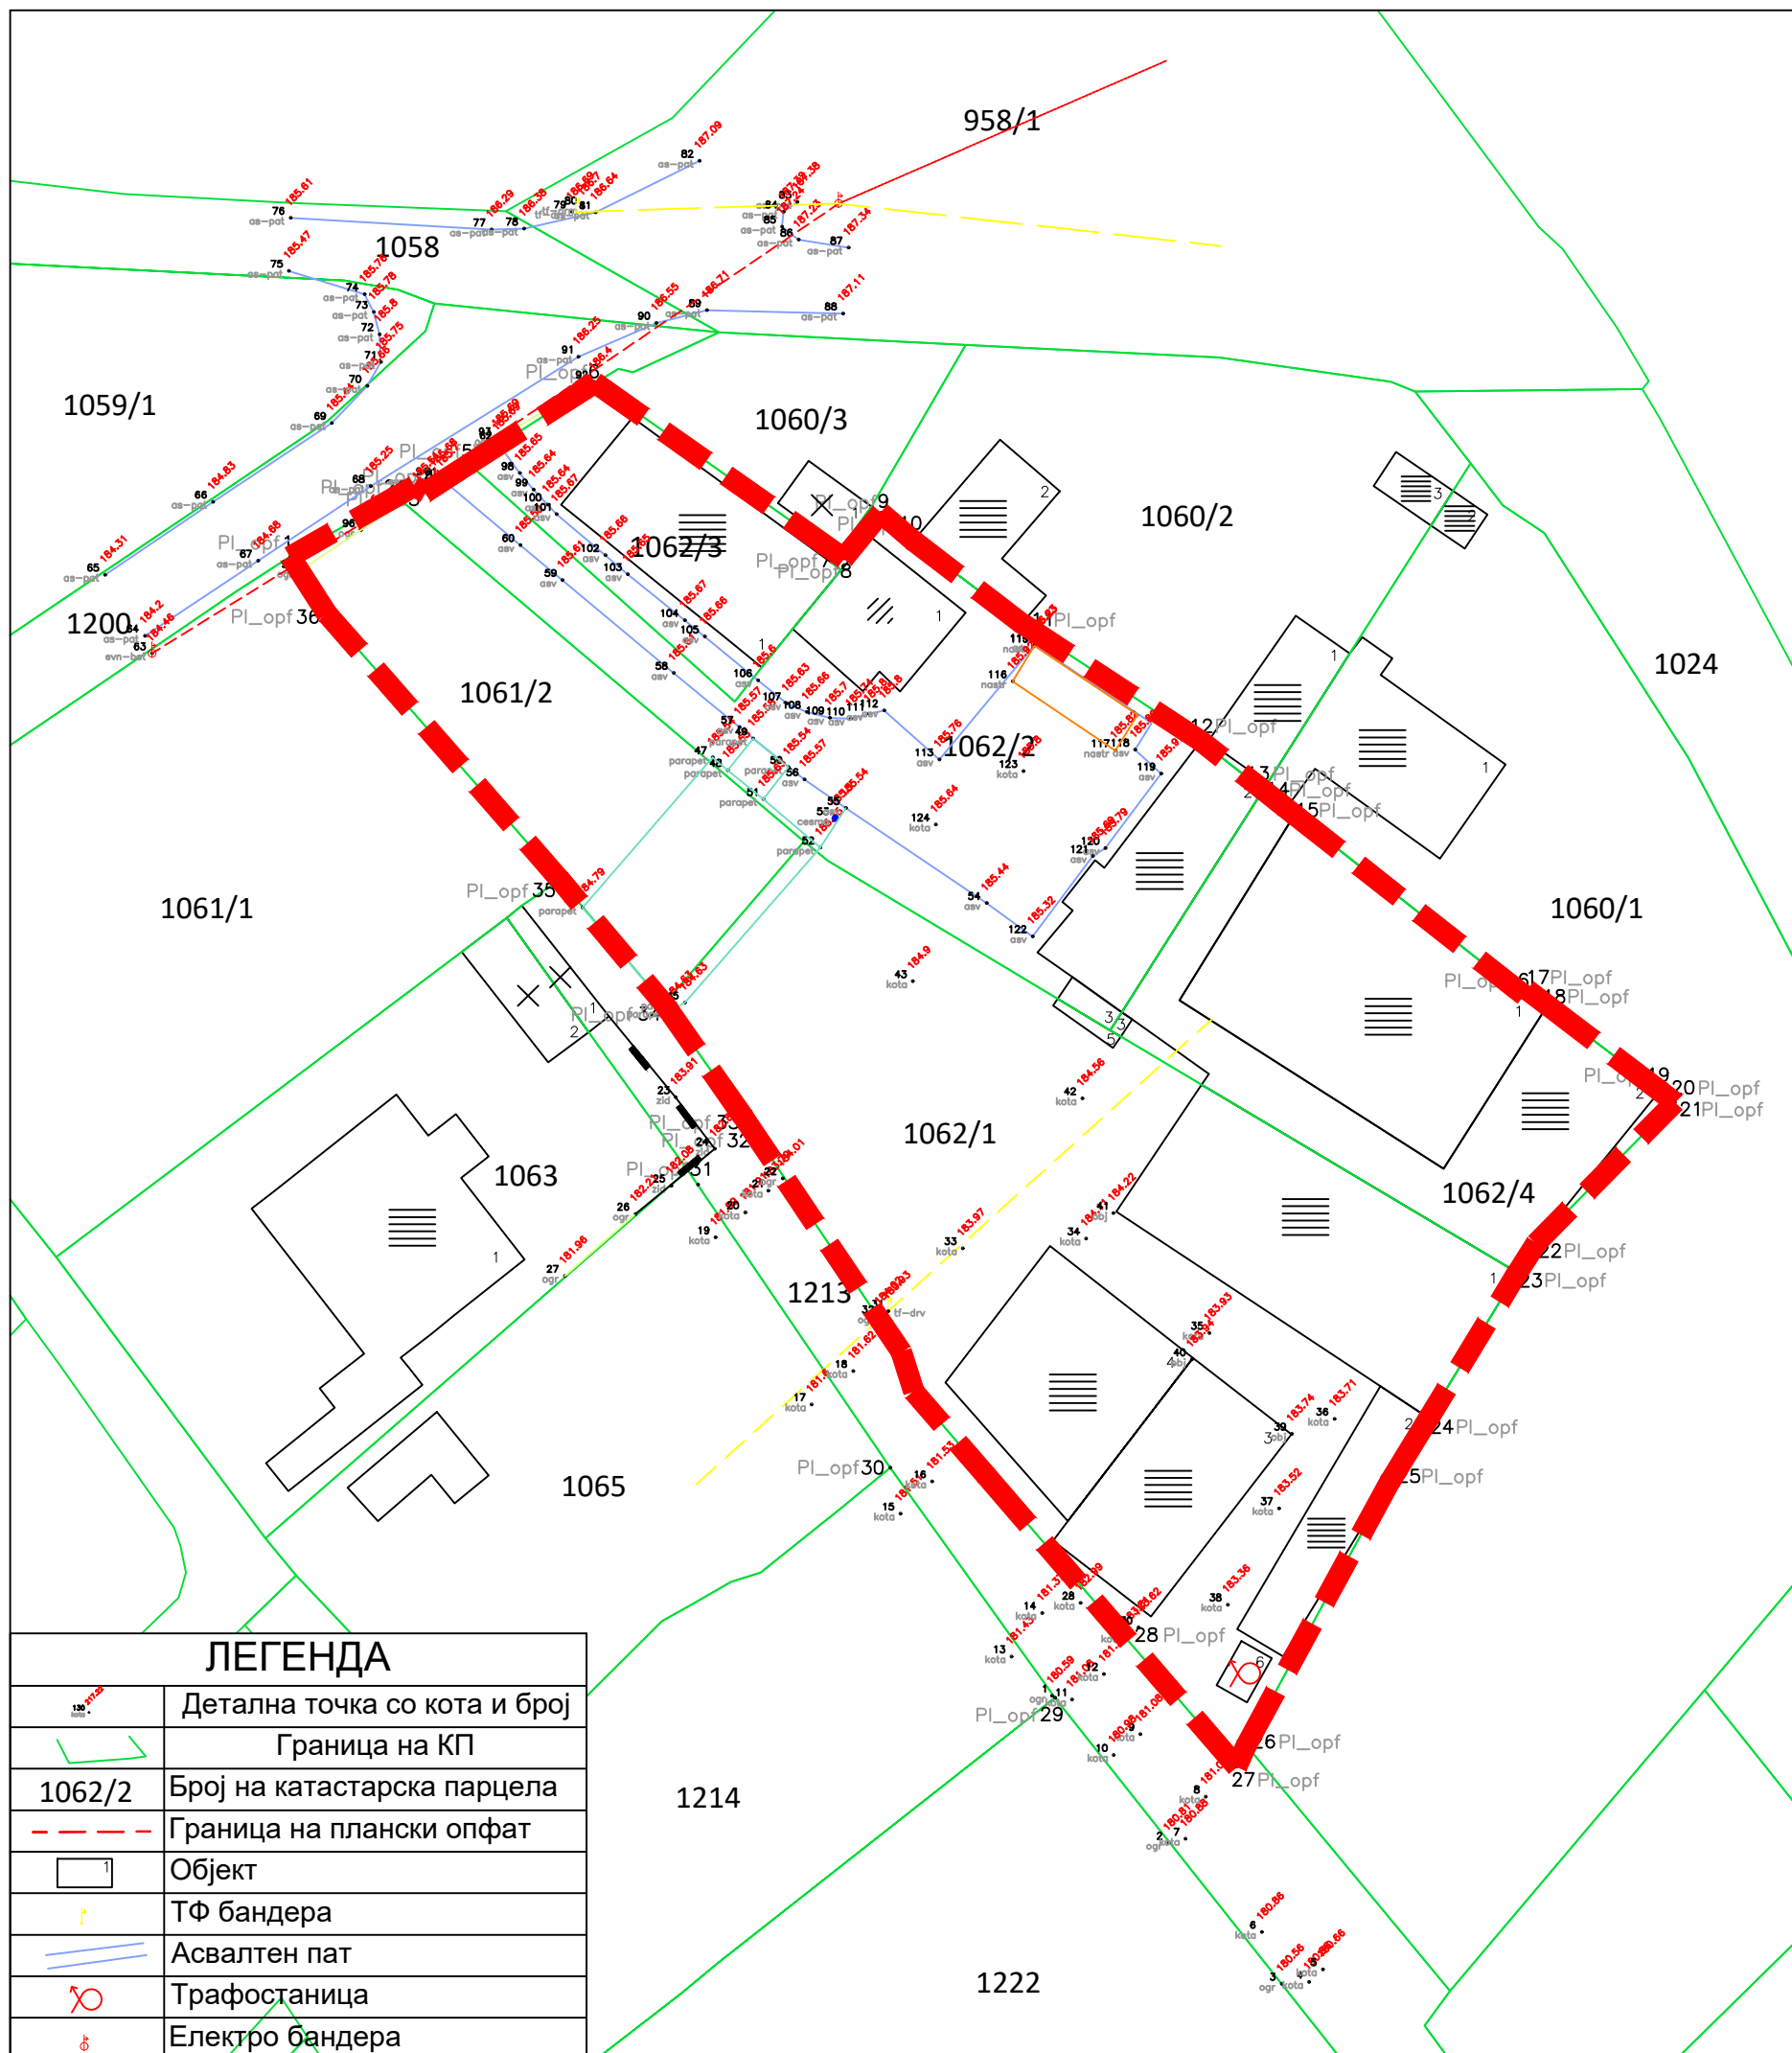

Skopje, 12.09.2023 god.

M.P.

Izgotvil:

м-р Ристе Ѓошев дипл.геод.инж.