


ПРОЕКТНА ПРОГРАМА за изработка на Урбанистички проект вон опфат на урбанистички план со намена Г2.2 - Индустрија за производство на храна - згради од прехранбена индустрија - фабрички комплекси, индустриски работилници, хали за монтажа и склади на дел од КП 12928, КО Велес, Општина Велес

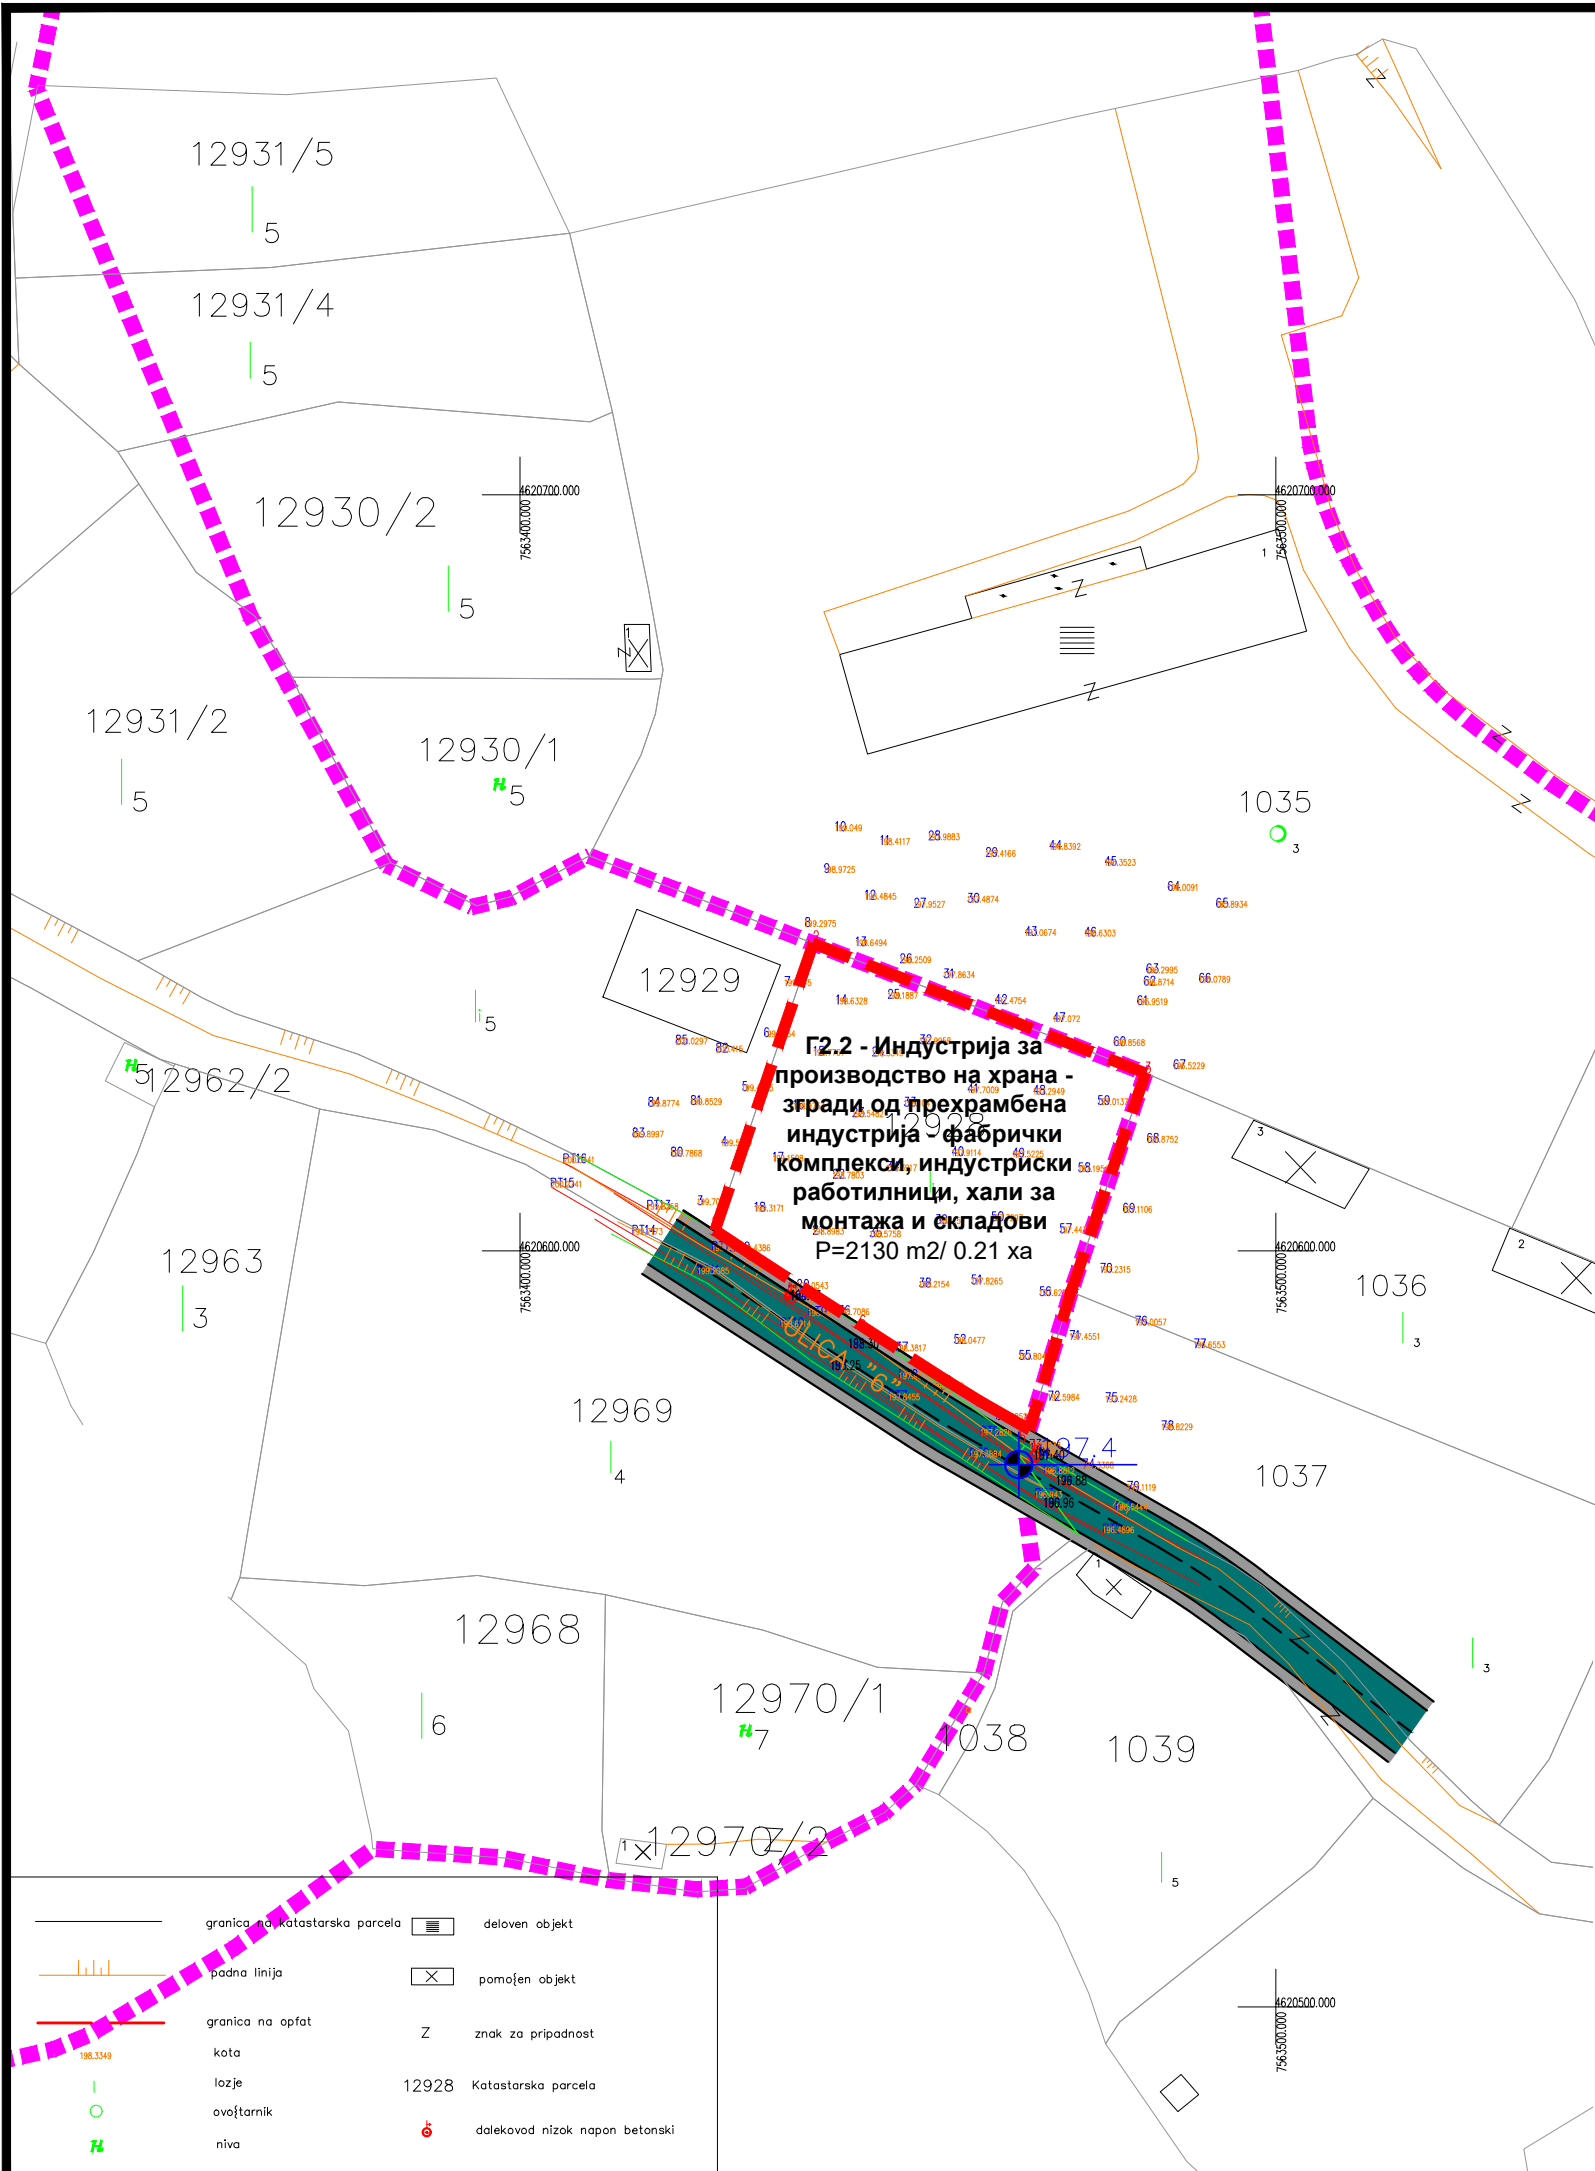


— Граница на опфат P=2130 m2/ 0.21 ха

— ОПФАТ НА ДУП ЗА УЕ 1 УБ 3 ВЕЛЕС - ОПШТИНА ВЕЛЕС

INDUSTRISKA ULICA — СОГЛАСНО ДУП ЗА УЕ 1 УБ 3 ВЕЛЕС - ОПШТИНА ВЕЛЕС

ULICA "6"
PROFIL 6-6

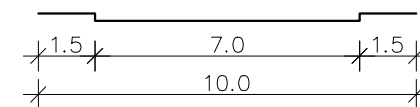

ULICA "6" E — INFRASTRUKTURA
E.1— SOOBRAJAJNA INFRASTRUKTURA

	grаница на katastarska parcela		deloven objekt
	grаница на opfat		pomojen objekt
	padna linija		znak za pripadnost
	kota		12928 Katastarska parcela
	lozje		dalekovod nizok napon betonski
	ovo{tarnik		
	niva		

INVESTITOR: Новаковиќ Љубомир и Новаковиќ Јелисавета	ДРУШТВО ЗА ПРОЕКТИРАЊЕ, ТРГОВИЈА И ИНЖЕНЕРИНГ ДООЕЛ ВЕЛЕС УРБАН ПРОЕКТИНГ УЛИЦА "НИКОЛА ОРОВЧАНЕЦ" БРОЈ 1 – ВЕЛЕС	(М.П.)
ЛОКАЛИТЕТ: КО ВЕЛЕС ОПШТИНА ВЕЛЕС	0054	
ВИД НА ПЛАН: УРБАНИСТИЧКИ ПРОЕКТ ВОН ОПФАТ НА УРБАНИСТИЧКИ ПЛАН	РАБОТЕН ТИМ: ДИПЛ. ИНЖ. АРХ. БИЉАНА ТАСЕВА, ОВЛАСТУВАЊЕ БРОЈ 0367	ПОТПИС: _____
ОКТОМВРИ 2023	ТЕХНИЧКИ БРОЈ: 09/23	РАЗМЕР: 1/1000
ЦРТЕЖИ/ПРИЛОГ: ПРОЕКТНА ПРОГРАМА - ГРАФИЧКИ ПРИЛОГ	УПРАВИТЕЉ: дипл.инж.арх. БИЉАНА ТАСЕВА	БРОЈ НА ЛИСТ: 01