


TERENSKA SKICA OD IZVR[ENO PREMERUVAWE NA FAKTI^KATA
SOSTOJBA

Razmer 1 : 1000

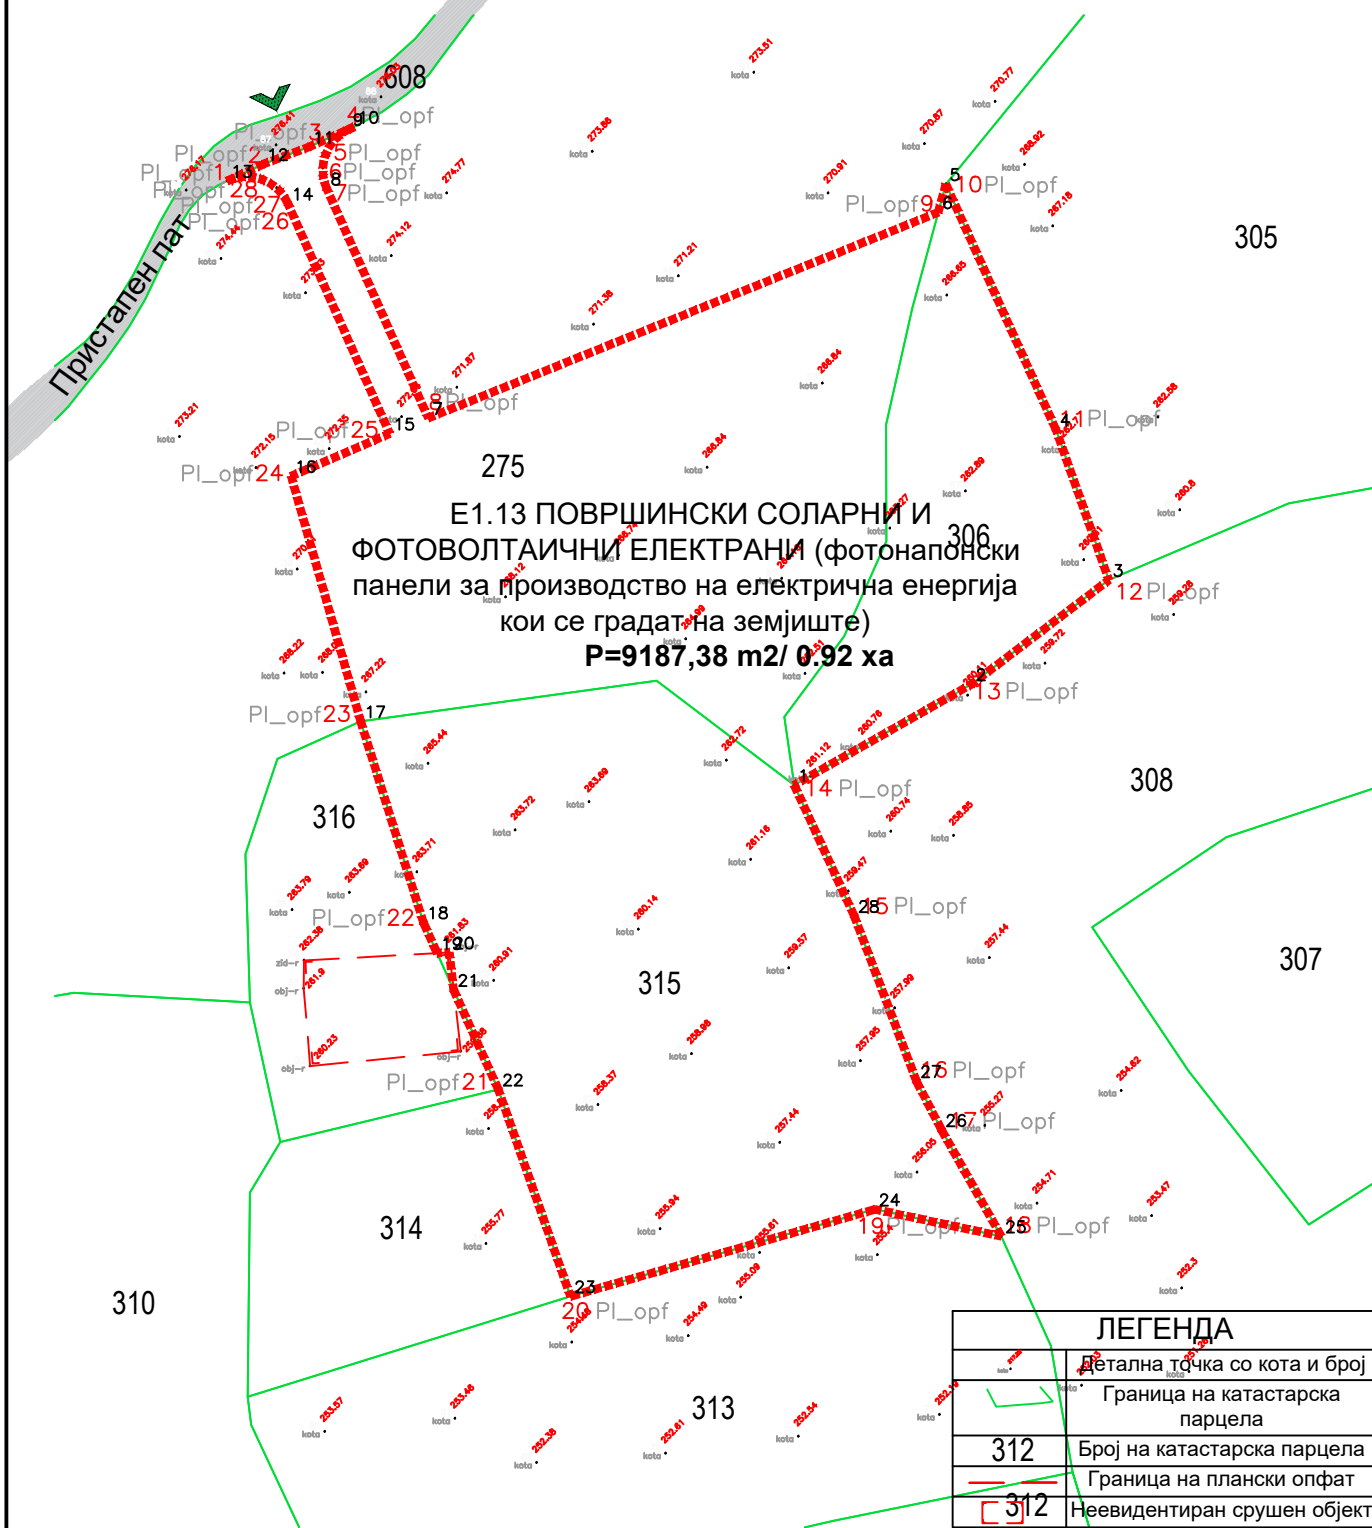

**Е1.13 ПОВРШИНСКИ СОЛАРНИ И
ФОТОВОЛТАИЧНИ ЕЛЕКТРАНИ (фотонапонски
панели за производство на електрична енергија
кои се градат на земјиште)
P=9187,38 m2/ 0.92 ха**

- - - - - Граница на опфат P=9187,38 m2/ 0.92 ха
- Пристапен пат (КП 608)
- ➔ Влез во градежна парцела
- Неевидентиран објект

ЛЕГЕНДА	
•	Детална точка со кота и број
➔	Граница на катастарска парцела
312	Број на катастарска парцела
- - - - -	Граница на плански опфат
	Неевидентиран срушен објект

Mesto i data:
Skopje, 19.07.2023 god.

M.P.

Izgotvil:

м-р Ристе Гошев дипл.геод.инж.

INVESTITOR: Басаровски Лазо	ДРУШТВО ЗА ПРОЕКТИРАЊЕ, ТРГОВИЈА И ИНЖЕНЕРИНГ ДООЕЛ ВЕЛЕС УРБАН ПРОЕКТИНГ УЛИЦА "НИКОЛА ОРОВЧАНЕЦ" БРОЈ 1 – ВЕЛЕС	(M.П.)
ЛОКАЛИТЕТ: КО СОПОТ ОПШТИНА ВЕЛЕС	0054	
ВИД НА ПЛАН: УРБАНИСТИЧКИ ПРОЕКТ ВОН ОПФАТ НА УРБАНИСТИЧКИ ПЛАН	РАБОТЕН ТИМ: ДИПЛ. ИНЖ. АРХ. БИЉАНА ТАСЕВА, ОВЛАСТУВАЊЕ БРОЈ 0367	ПОТПИС:
ВИД НА ПЛАН:	ТЕХНИЧКИ БРОЈ: 25/23	
ОКТОМВРИ 2023г.	РАЗМЕР: 1/1000	
ЦРТЕЖ/ПРИЛОГ: ПРОЕКТНА ПРОГРАМА - ГРАФИЧКИ ПРИЛОГ	УПРАВИТЕЉ: дипл.инж.арх. БИЉАНА ТАСЕВА	БРОЈ НА ЛИСТ: 02