


Друштво за геодетски работи

ГЕОБИРО БОРЧЕ ДООЕЛ Велес

АЖУРИРАНА ГЕОДЕТСКА ПОДЛОГА

КО БАШИНО СЕЛО-ВОНГРАД

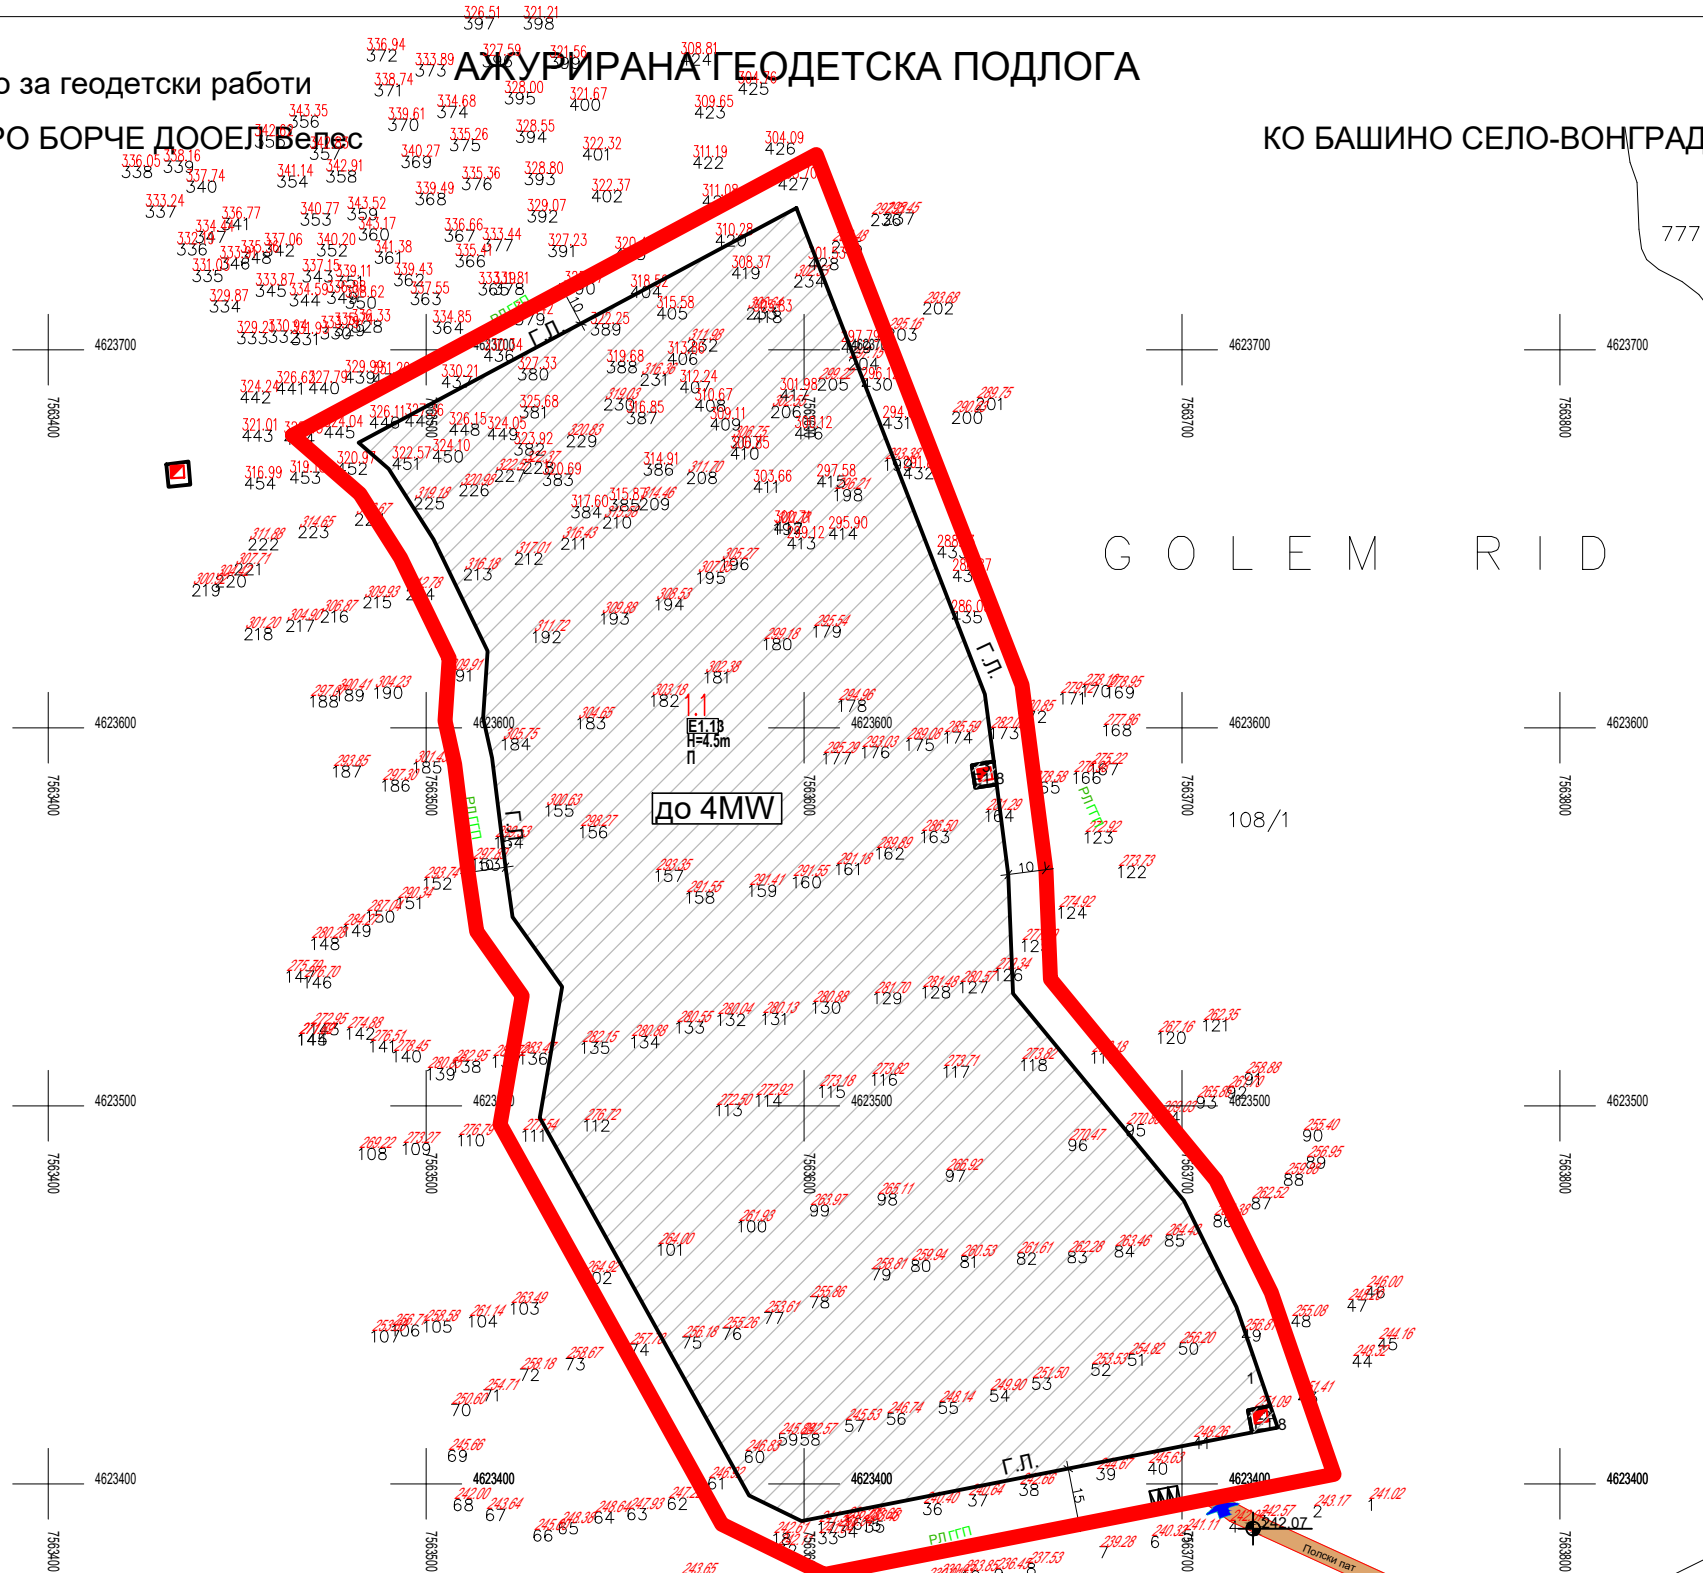

- ГРАНИЦА НА ПРОЕКТЕН ОПФАТ (површина на опфат П=5.3ха)
- ГРАНИЦА НА ГРАДЕЖНА ПАРЦЕЛА
- ГРАНИЦА НА НАМЕНСКА ЗОНА
- ОЗНАКА НА НАМЕНСКА ЗОНА
- РЕГУЛАЦИОНА ЛИНИЈА
- ГРАДЕЖНА ЛИНИЈА
- НУМЕРАЦИЈА НА ПАРЦЕЛА
- НУМЕРАЦИЈА НА ПОВРШИНА ЗА ГРАДЕЊЕ
- КАТНОСТ НА ОБЈЕКТ
- ВИСИНА НА ОБЈЕКТ

КЛАСИ НА НАМЕНА:

- Е - ИНФРАСТРУКТУРА
- Е1.8-ТРАНСФОРМАТОРСКИ СТАНИЦИ
- Е1.13 -ПОВРШИНСКИ СОЛАРНИ И ФОТОВОЛТАИЧНИ ЕЛЕКТРАНИ
- НЕКАТЕГОРИЗИРАН ПОЛСКИ ПАТ
- ВИСИНСКА КОТА
- НИВЕЛАЦИЈА
- ВЛЕЗ ВО ПАРЦЕЛА
- ПАРКИНГ


Е1 - КОМУНАЛНА ИНФРАСТРУКТУРА

- ПОСТОЈНА ВОДОВОДНА МРЕЖА (нема)
- ПОСТОЈНА КАНАЛИЗАЦИОНА МРЕЖА (нема)
- ПОСТОЈНИ ЕЛЕКТРОЕНЕРГЕТСКИ ВОДОВИ (нема)
- ПЛАНИРАНА ТРАФОСТАНИЦА

Нум. град. парц. во опфат	Површина на градежна парцела m ²	Бр. на градба	Површина за градба m ²	Бруто развиена површина m ²	Процент на изград. (%)	Коеф. на искорист.	Основна класа на намена	Компат. класи на намена	Катност	Макс. висина на градба (m)	Бр. на паркинг места	Паркирање
1.1	53020	1	42450	42450	80.06	0.801	E1.13	E1.8	П	4.5m	во проект. докум.	во парцела
		2	39	39	0.07	0.001	E1.8	/	П	4.5m	/	/
		3	35	35	0.07	0.001	E1.8	/	П	4.5m	/	/
ВКУПНО	53020		42524	42524	80	0.80						

Друштво за геодетски работи ГЕОБИРО БОРЧЕ ДООЕЛ Велес улица Панко Брашнар број 6 e-mail:geobiroborce@yahoo.com	
Управител	дип.геод. инж. Борче Јовевски
Објект	Ажурирана геодетска подлога
Катастарска општина	БАШИНО СЕЛО-ВОНГРАД
Катастарска парцела	ДЕЛ ОД КП. 108/1
Барател	Општина Велес
Предмет број	0805-211/5
Соработник	Марјан Сарагинов
Датум	Септември 2022 година

ЛЕГЕНДА	
	ГРАНИЦА НА КАТ.ПАРЦЕЛА
	БРОЈ НА КАТ. ПАРЦЕЛА
	ПРОЕКТЕН ОПФАТ
	ВИСИНА НА ДЕТАЛ
	ЗНАК ЗА ПРИПАДНОСТ

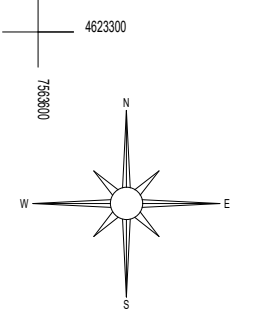

Изработил: Марјан Сарагинов

		"ДИЗАЈН ЦЕНТАР ИНЖЕНЕРИНГ" Трајче ДООЕЛ	
НАРАЧАТЕЛ: Општина Велес		КАВАДРИЈА УЛ. "НАРЧЕНА МЛАЗИНА" БР.3, П. ФАХ 27 Телефон: (043) 400 800, Тел. 410 610, mail: info@home.mk	
МЕСТО: К.О. Башино село вон град, Општина Велес		ПЛАНСКИ ПЕРИОД: 2021 - 2026 г.	
ОБЛАСТЕНИ ПЛАНЕРИ: Трајче Грков д.и.а, Петрана Цуцупова д.и.а		ДОНЕСУВАЧ НА ПЛАНОТ: Општина Велес	
СОРАБОТНИЦИ: Мјаја Петрова инж. арх., Кристина Јанчева д.и.а, Гроздана Надежко Борковски м.и.а		СОДРЖИНА НА ЦРТЕЖ: Урбанистичко решение за проектен опфат	
ФАЗА: ур		РАЗМЕР: 1:1000	
ДАТУМ: октомври 2023.		ТЕХ.БР.: 3949	
		ЛИСТ БР.: 2	