


# АЖУРИРАНА ГЕОДЕТСКА ПОДЛОГА

Друштво за геодетски работи


ГЕОБИРО БОРЧЕ ДООЕЛ Велес

Р = 1 : 2500

КО БАШИНО СЕЛО-ВОНГРАД

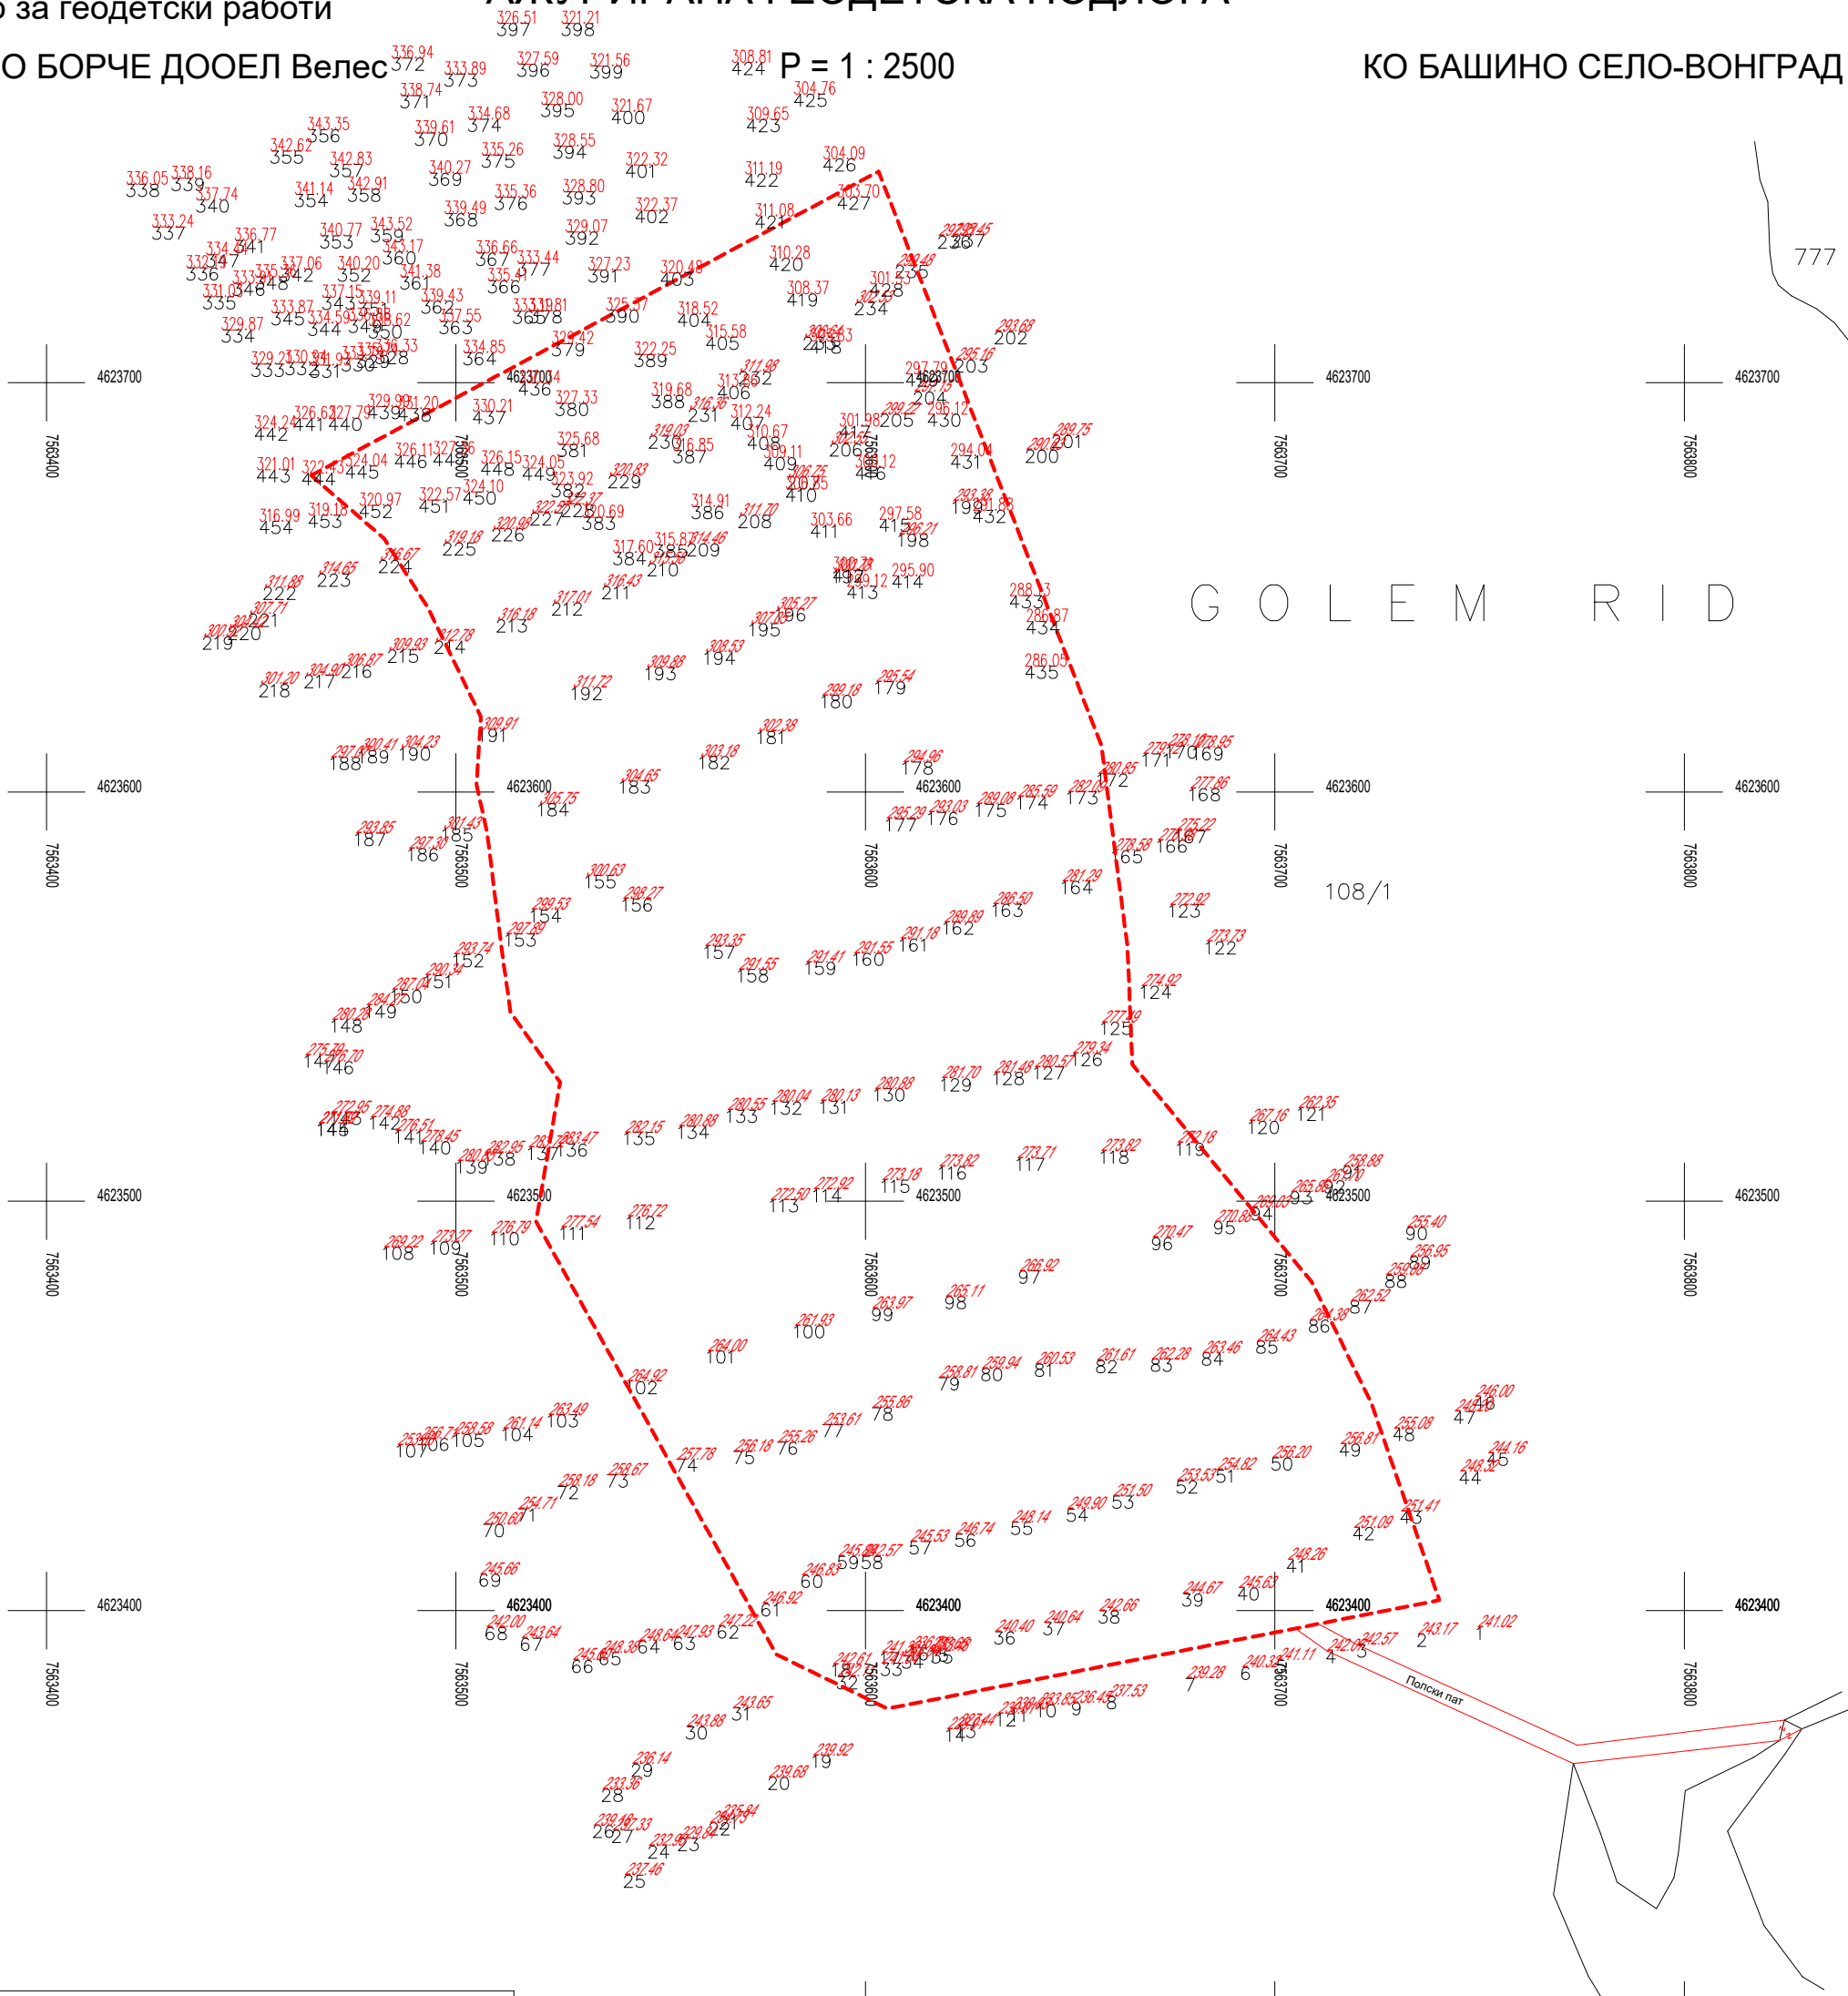

Друштво за геодетски работи ГЕОБИРО БОРЧЕ ДООЕЛ Велес улица Панко Брашнар број 6 e-mail:geobiroborce@yahoo.com	
Управител	дип.геод. инж. Борче Јовевски
Објект	Ажурирана геодетска подлога
Катастарска општина	БАШИНО СЕЛО-ВОНГРАД
Катастарска парцела	ДЕЛ ОД КП. 108/1
Барател	Општина Велес
Предмет број	0805-211/5
Соработник	Марјан Сарагинов
Датум	Септември 2022 година

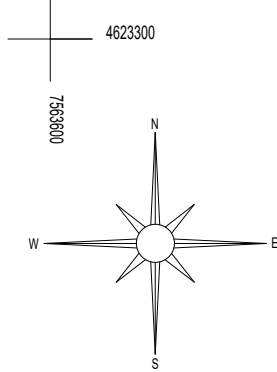

## ЛЕГЕНДА

	ГРАНИЦА НА КАТ.ПАРЦЕЛА
123...	БРОЈ НА КАТ. ПАРЦЕЛА
	ПРОЕКТЕН ОПФАТ
316.86	ВИСИНА НА ДЕТАЛ
Z	ЗНАК ЗА ПРИПАДНОСТ

Изработил: Марјан Сарагинов