


Нумерички показатели според Општ акт за село Отовица

Број на парцела	Површина на парцела (m <sup>2</sup> )	Површина за градба (m <sup>2</sup> )	Бруто развиена површина (m <sup>2</sup> )	Макс коџа до бенец	Процент на изграденост %	Коефициент на искоритеност	Катност	Број на паркинзи
642/4	539	/	/	10.20m	/	/	П + 2	Во парцела

Нумерички показатели според УП

Број на парцела	Површина на парцела (m <sup>2</sup> )	Површина за градба (m <sup>2</sup> )	Бруто развиена површина (m <sup>2</sup> )	Макс коџа до бенец	Процент на изграденост %	Коефициент на искоритеност	Катност	Број на паркинзи
1	539	144	432	10.20m	26%	0.8	П + 2	Во парцела

Урбанистички проект за село за формирање на градежна парцела на КП бр. 642/4 КО Отовица со намена А1.1-станбени куќи слободностоечки, согласно Општ акт за уредување на услови за начинот на градење во село Отовица, Општина Велес (Одлука бр. 27-6567/6 од 16.11.2015 година)

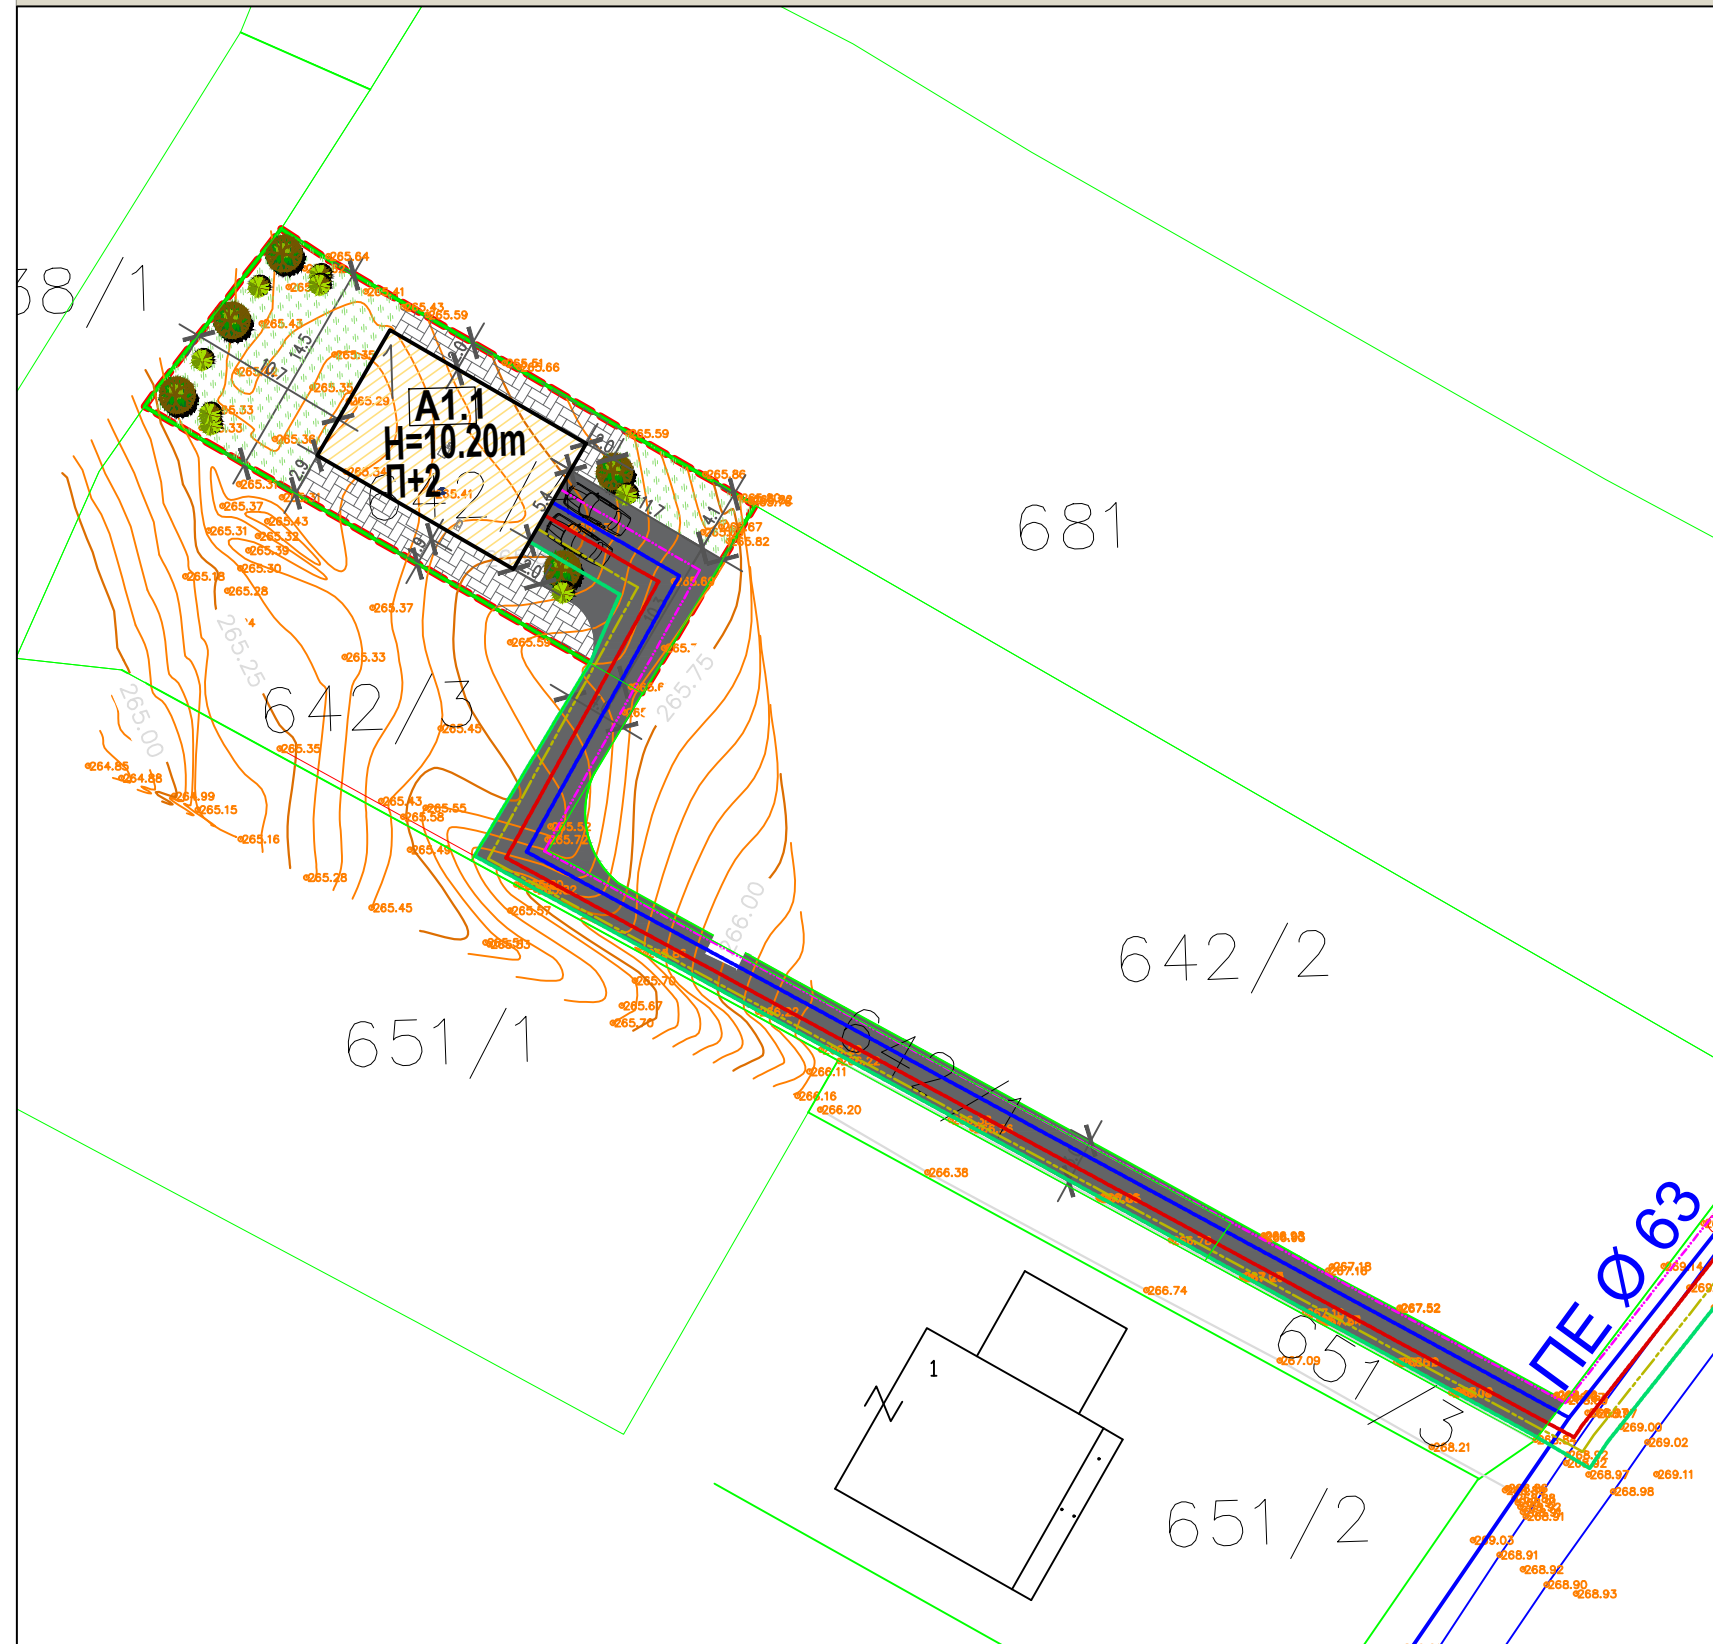

ЛЕГЕНДА

- ГРАНИЦА НА ПРОЕКТЕН ОПФАТ
- РЕГУЛАЦИОНА ЛИНИЈА
- ЛИНИЈА НА ПАРЦЕЛА
- ГРАДЕЖНА ЛИНИЈА

- A1.1 СТАНБЕНИ КУЌИ (СЛОБОДНОСТОЕЧКИ)
- СООБРАЌАЈ

ПОВРШИНИ

- ЗЕЛЕНИЛО

- ПОПЛОЧЕНИ ПОВРШИНИ

- ПРИСТАПНА УЛИЦА

3.0

- ПРИСТАПНА УЛИЦА ДО ВЛЕЗ ВО ПАРЦЕЛА

4.0

- ▲ ВЛЕЗ ВО ПАРЦЕЛА

ПОВРШИНА ЗА ГРАДБА (ДОМУВАЊЕ)	144m <sup>2</sup>
СООБРАЌАЈНА ПОВРШИНА И ПЕШАЧКА ПАТЕКА	201m <sup>2</sup>
ЗЕЛЕНИЛО ВО ПРОЕКТЕН ОПФАТ	194m <sup>2</sup>
<b>ВКУПНО</b>	<b>539m<sup>2</sup></b>

- ВОДОВОДНА ИНФРАСТРУКТУРА - НОВОПЛАНИРАНА

- ВОДОВОДНА ИНФРАСТРУКТУРА - ПОСТОЕЧКА

- КАНАЛИЗАЦИОНА ИНФРАСТРУКТУРА - НОВОПЛАНИРАНА

- КАНАЛИЗАЦИОНА ИНФРАСТРУКТУРА - ПОСТОЕЧКА


- ЕЛЕКТРОЕНЕРГЕТСКА ИНФРАСТРУКТУРА - НОВОПЛАНИРАНА

- ЕЛЕКТРОЕНЕРГЕТСКА ИНФРАСТРУКТУРА - ПОСТОЕЧКА

- ТЕЛЕКОМУНИКАЦИСКА ИНФРАСТРУКТУРА - НОВОПЛАНИРАНА

- ТЕЛЕКОМУНИКАЦИСКА ИНФРАСТРУКТУРА - ПОСТОЕЧКА

- АТМОСФЕРСКА КАНАЛИЗАЦИЈА- НОВОПЛАНИРАНА

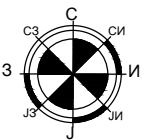

ДГППУ ТИПИНГ

ул.8ми септември 11/1 Велес    моб 075 493 400



УРБАНИСТИЧКО РЕШЕНИЕ на градежната парцела – Синтезен план

Р 1:500 ЦРТЕЖ

Урбанистички проект за село за формирање на градежна парцела на КП бр. 642/4 КО Отовица со намена А1.1-станбени куќи слободностоечки, согласно Општ акт за уредување на услови за начинот на градење во село Отовица, Општина Велес (Одлука бр. 27-6567/6 од 16.11.2015 година)

0211-06/23 ТЕХ.БР.

ПРОЕКТАНТИ: Илија Плачков д.и.а  
соработник Душица Димовска м.и.а

06.2023 ДАТА

ИНВЕСТИТОР: Благојче Чорев  
ул.Максим Горки 104, Велес

3 ЛИСТ

УПРАВИТЕЛ : ЈАГОДА СТОЈКОВСКА