


ТРГОВСКО ДРУШТВО ЗА ГЕОДЕТСКИ РАБОТИ

Геовизија ДООЕЛ-Кавадарци  
(назив и седиште)

КО:Отовица

ТЕРЕНСКА СКИЦА ОД ПРЕМЕРУВАЊЕ НА  
КП 878/2

Размер 1:1000

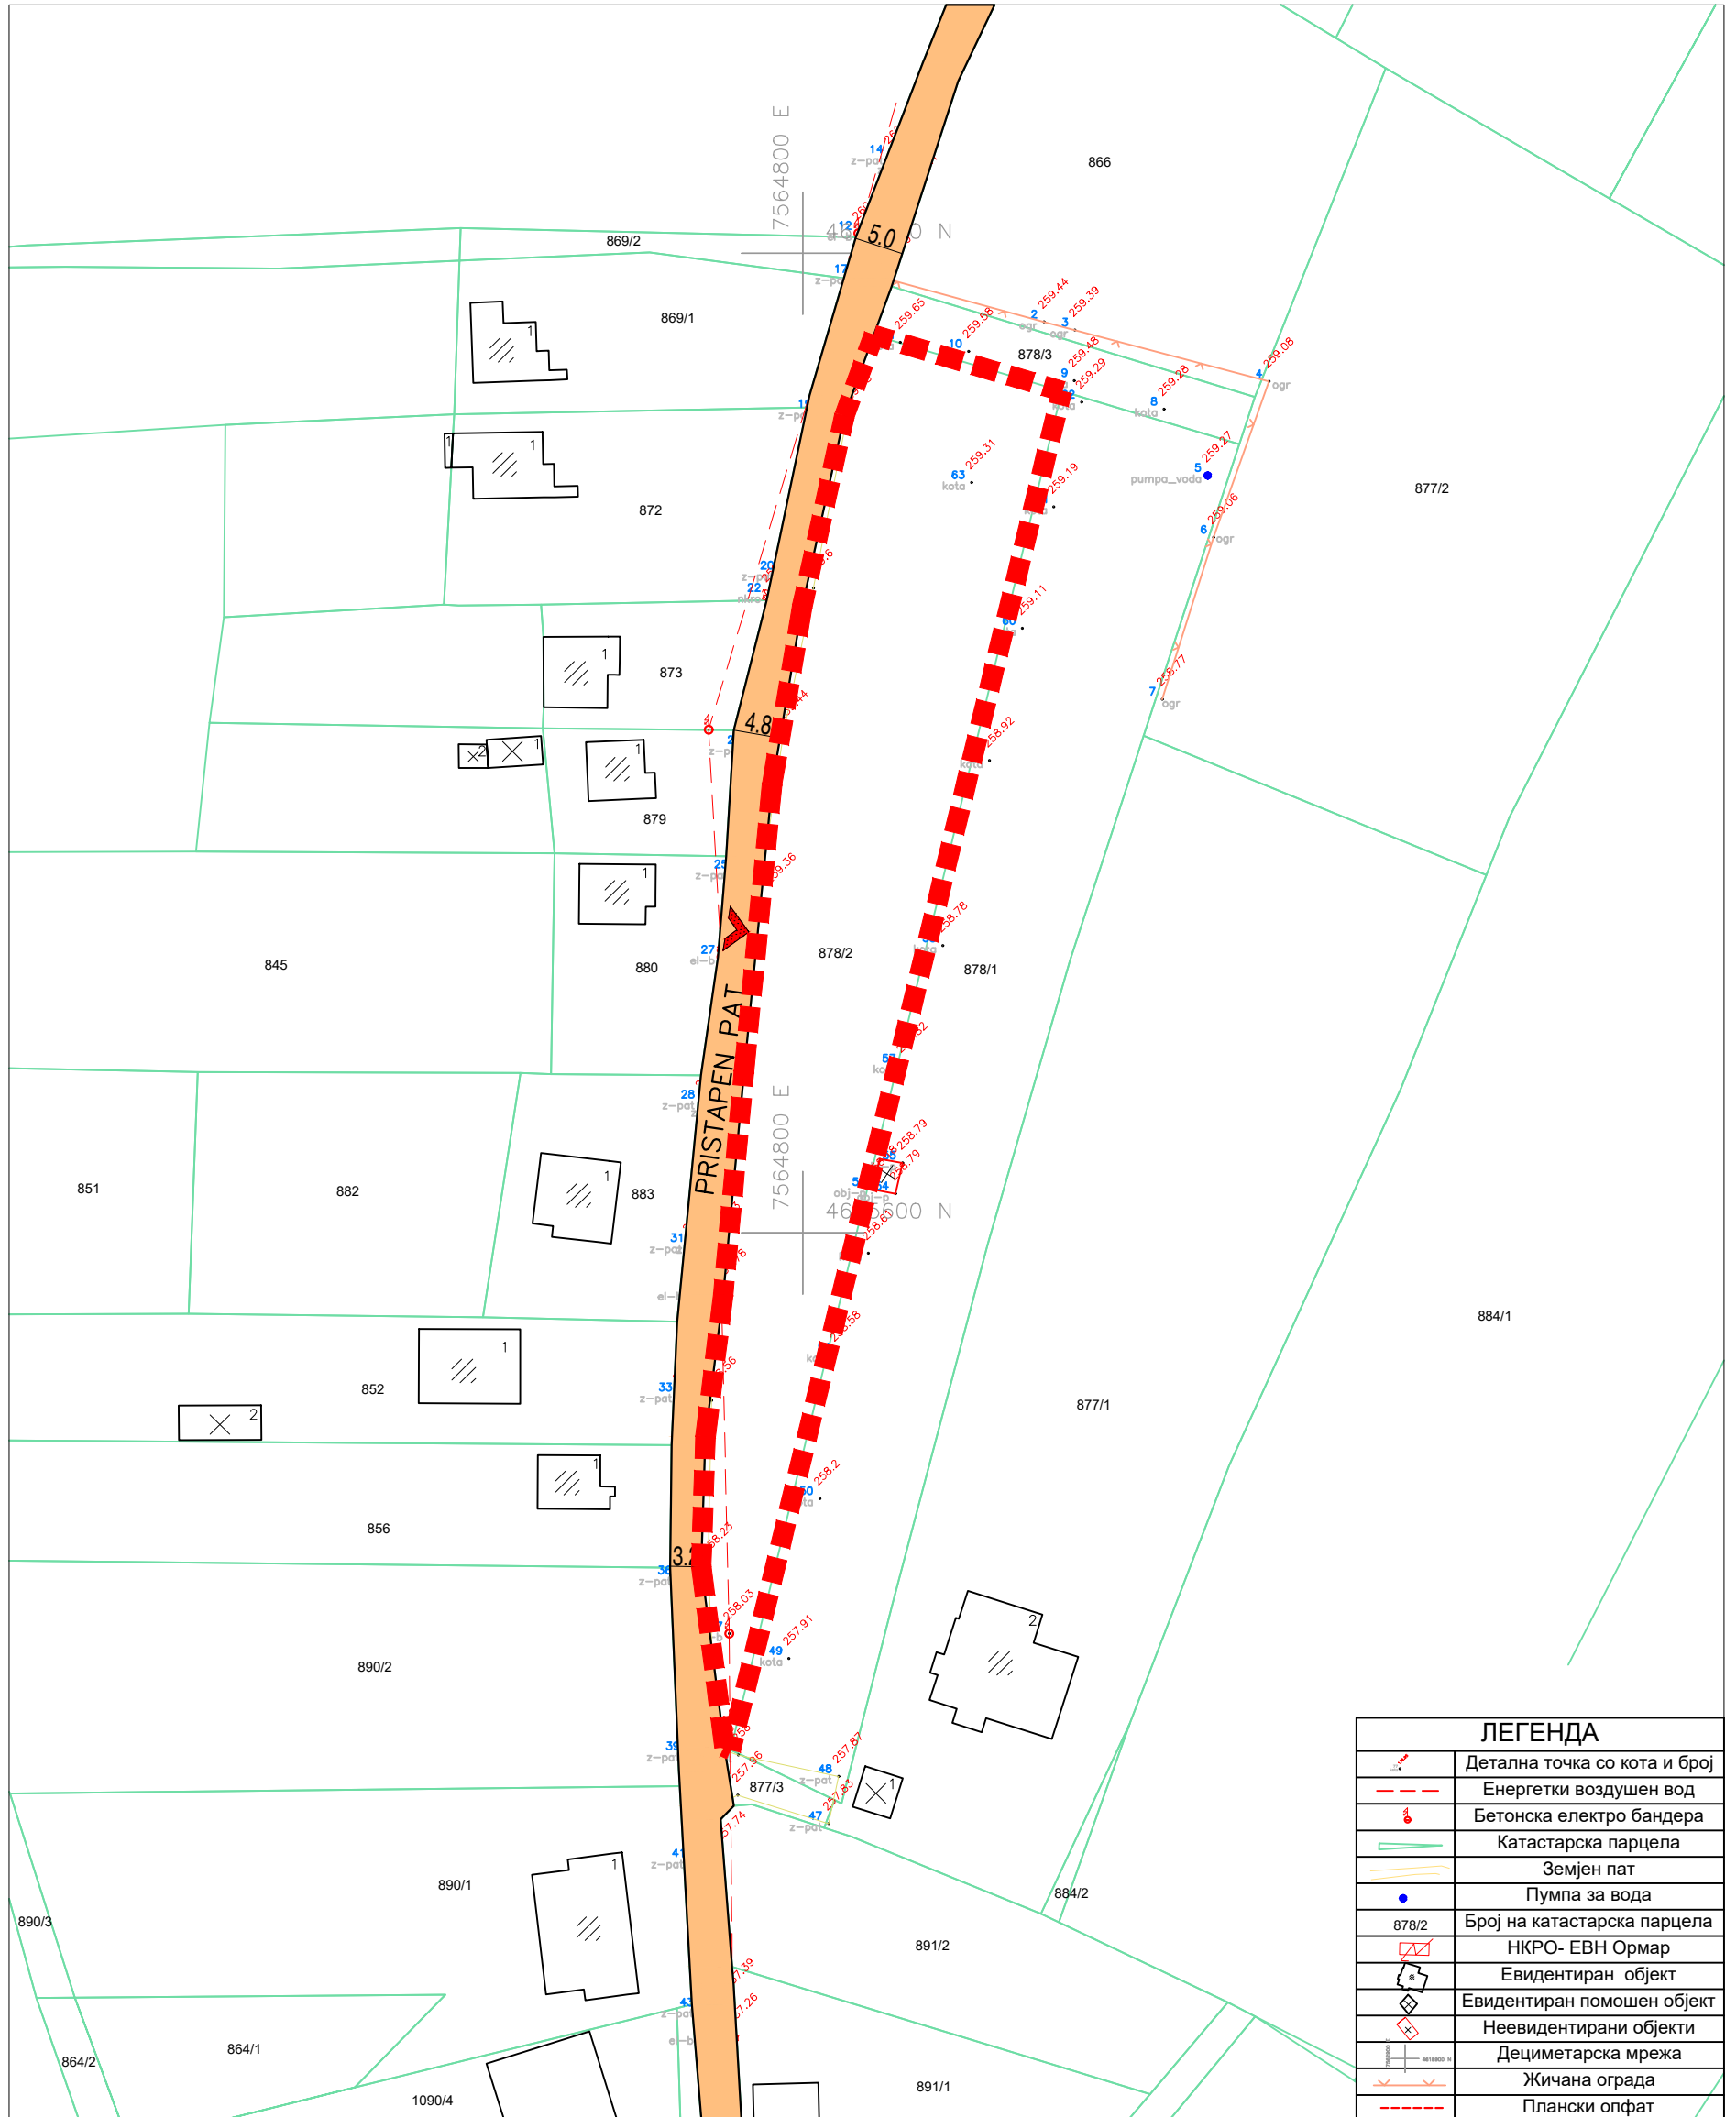

ЛЕГЕНДА	
	Детална точка со ката и број
	Енергетски воздушен вод
	Бетонска електро бандера
	Катастарска парцела
	Земјен пат
	Пумпа за вода
	Број на катастарска парцела
	НКРО-ЕВН Ормар
	Евидентиран објект
	Неевидентиран објект
	Дециметарска мрежа
	Жичана ограда
	Плански опфат

Место и датум  
Кавадарци 07.03.2024год

М.П.

Изготвил-геод.стручно лице

Ванчо Богевски геод.инж.