


**ПРОЕКТНА ПРОГРАМА ЗА Урбанистички проект
вон опфат на урбанистички план со намена А4.3 -
семејни куќи за времен престој -викенд куќи, на
КП 62/19 КО Отовица - вонград, Општина Велес**

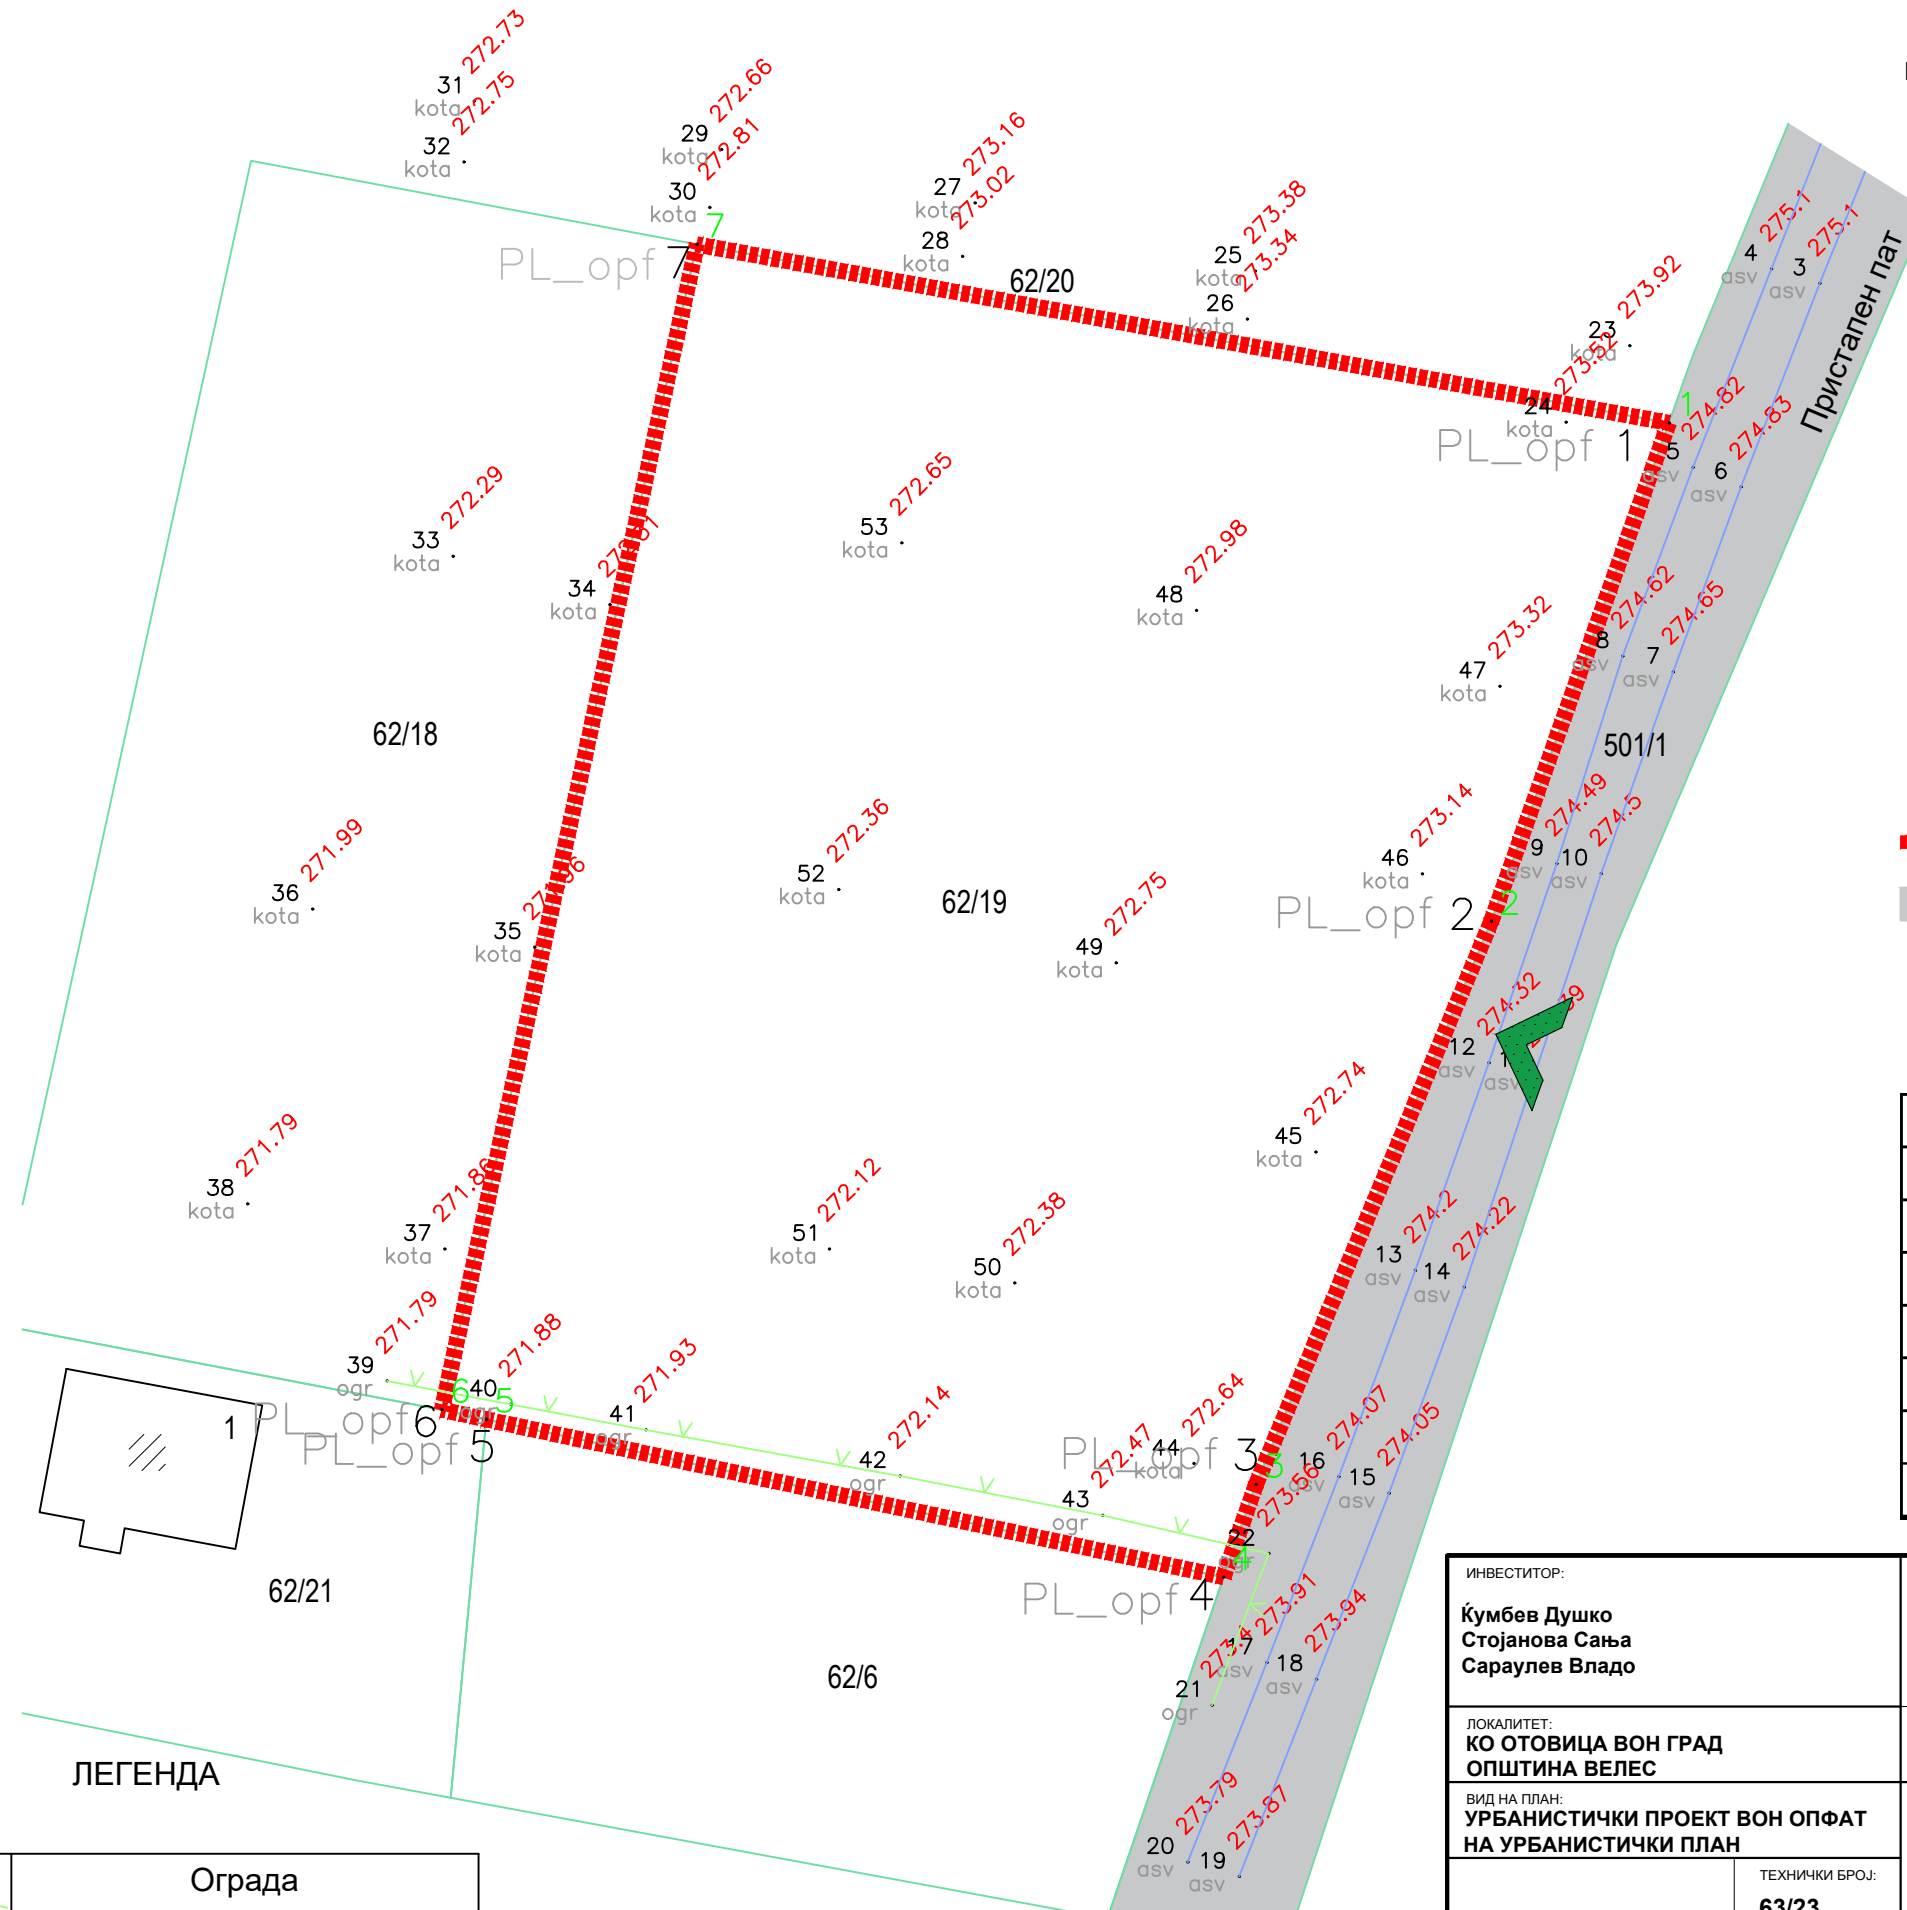

- - - - - Граница на опфат **P=4743 m2/ 0.47 ха**
- Пристапен локален пат
- Влез во градежна парцела

N	X	Y
1	7565759.59	4626798.04
2	7565747.84	4626765.07
3	7565732.28	4626727.83
4	7565730.14	4626721.71
5	7565681.37	4626732.14
6	7565678.43	4626732.78
7	7565695.3	4626809.84

ЛЕГЕНДА

	Ограда
	Детална точка со кота и број
	Граница на КП
62/19	Број на катастарска парцела
	Граница на плански опфат
	Асвалтен пат

ИНВЕСТИТОР: Кумбев Душко Стојанова Сања Сараулев Владо	ДРУШТВО ЗА ПРОЕКТИРАЊЕ, ТРГОВИЈА И ИНЖЕНЕРИНГ ДООЕЛ ВЕЛЕС УРБАН ПРОЕКТИНГ УЛИЦА "НИКОЛА ОРОВЧАНЕЦ" БРОЈ 1 - ВЕЛЕС	(М.П.)
ЛОКАЛИТЕТ: КО ОТОВИЦА ВОН ГРАД ОПШТИНА ВЕЛЕС	0054	
ВИД НА ПЛАН: УРБАНИСТИЧКИ ПРОЕКТ ВОН ОПФАТ НА УРБАНИСТИЧКИ ПЛАН	РАБОТЕН ТИМ: ДИПЛ. ИНЖ. АРХ. БИЉАНА ТАСЕВА, ОБЛАСТУВАЊЕ БРОЈ 0367	ПОТПИС:
МАЈ 2024	ТЕХНИЧКИ БРОЈ: 63/23	
	РАЗМЕР: 1/500	
ЦРТЕЖ/ПРИЛОГ: ПРОЕКТНА ПРОГРАМА - ГРАФИЧКИ ПРИЛОГ	УПРАВИТЕЛ: дипл.инж.арх. БИЉАНА ТАСЕВА	БРОЈ НА ЛИСТ: 02