


ТЕРЕНСКА СКИЦА ОД ИЗВРШЕНО ПРЕМЕРУВАЊЕ НА ФАКТИЧКАТА СОСТОЈБА

Размер 1 : 2500

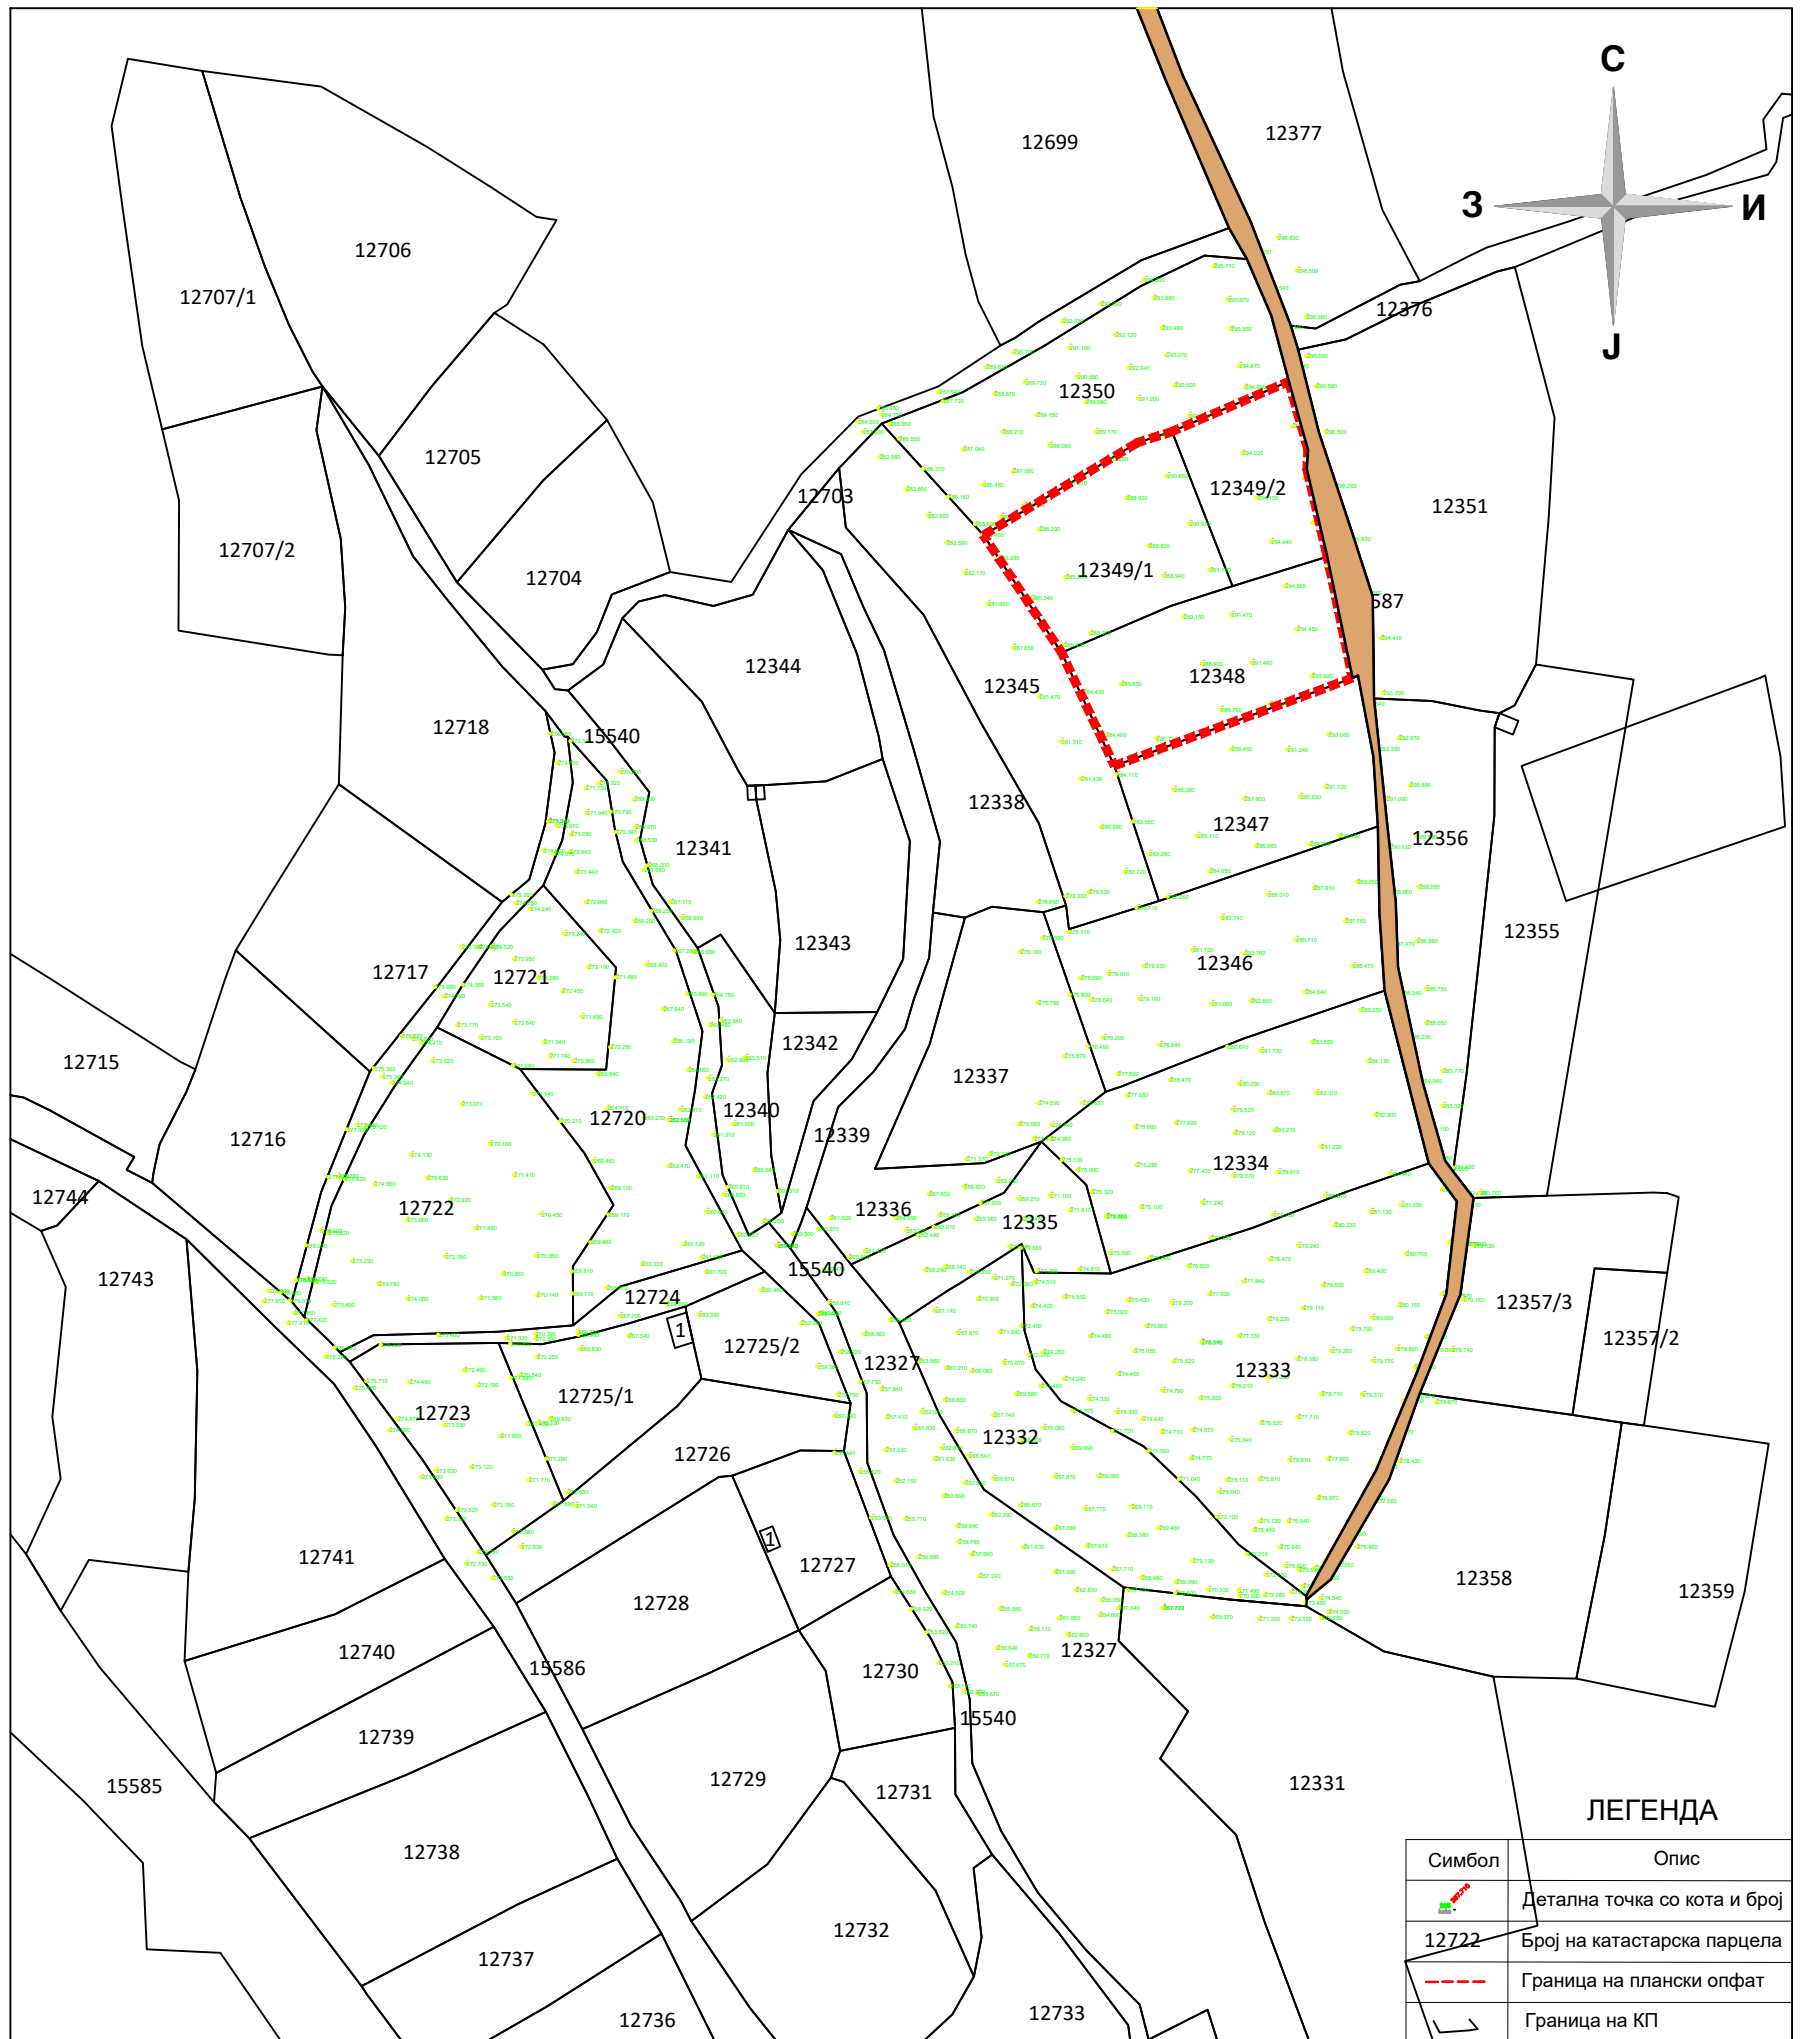

Скопје, 25.12.2023 год.

М.П.

Изготвил:
м-р Евгенија Смоквоска дипл.геод.инж.