


ТЕРЕНСКА СКИЦА ОД ИЗВРШЕНО ПРЕМЕРУВАЊЕ НА ФАКТИЧКАТА СОСТОЈБА

Размер 1 : 1000

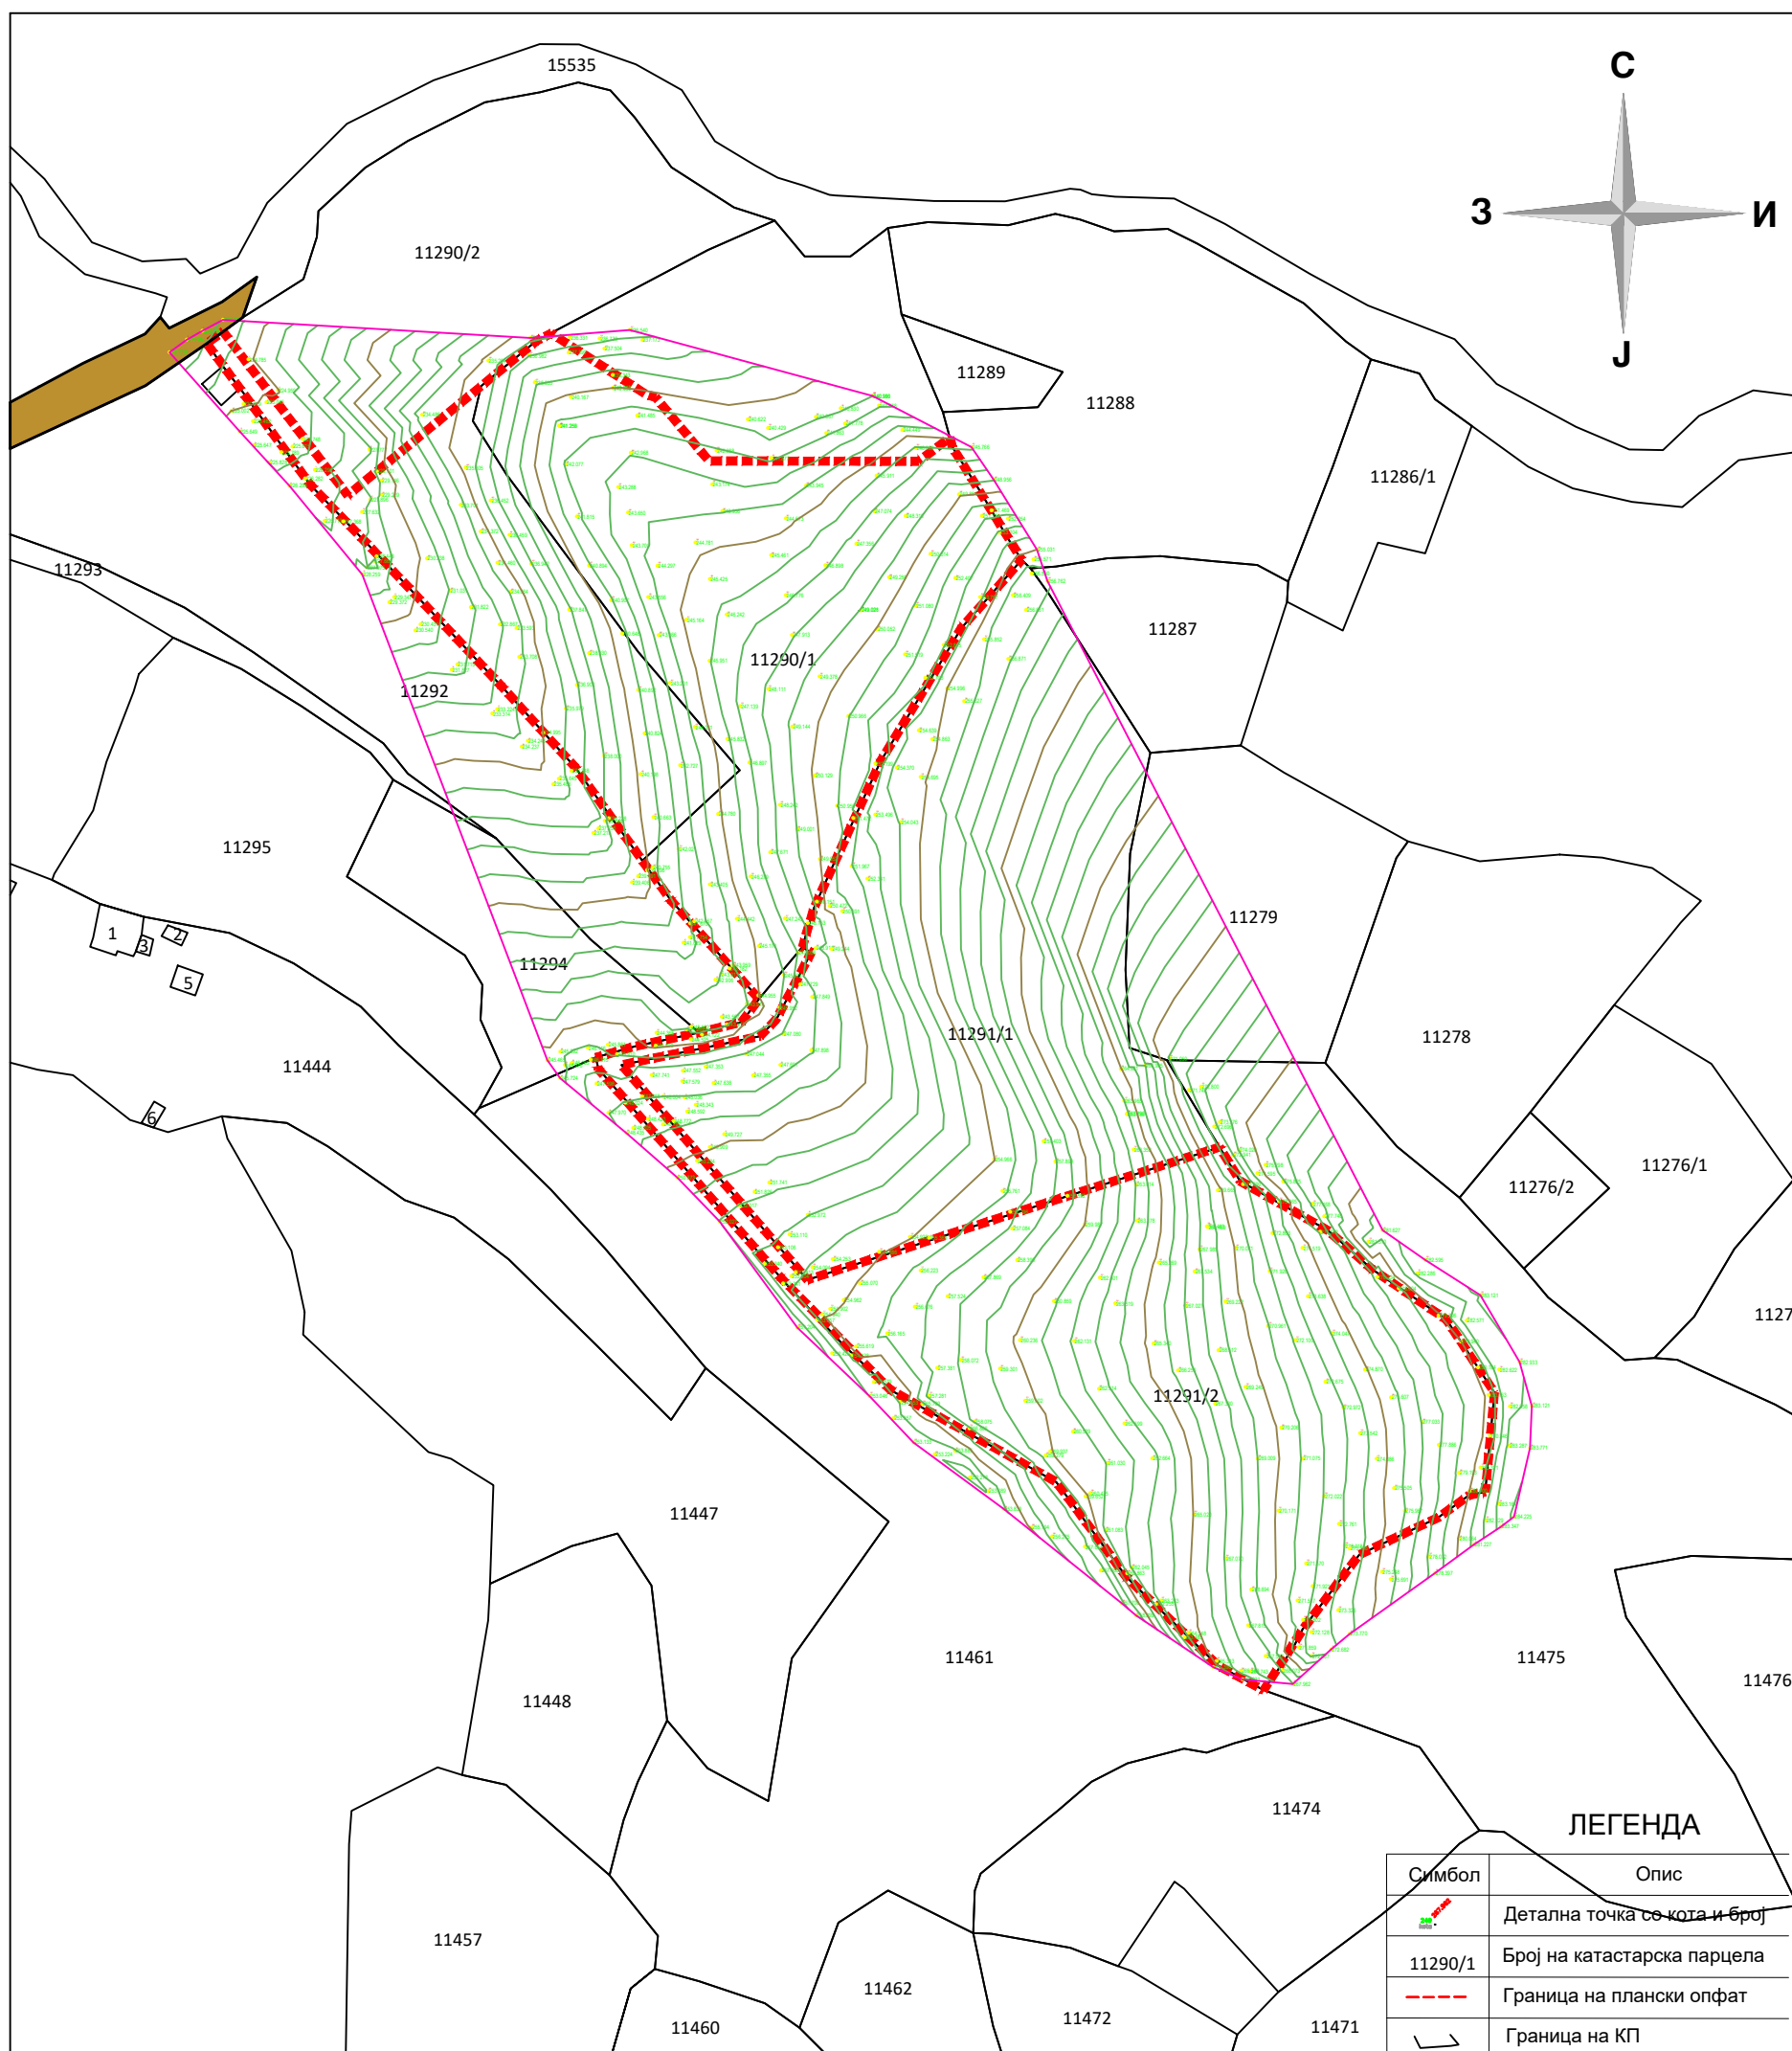

Изготвил:

Скопје, 20.12.2023 год.

М.П.

м-р Евгенија Смоквоска дипл.геод.инж.