


Друштво за геодетски услуги  
ГЕО-АРЕС ДОО Скопје  
К.О. Велес

## ТЕРЕНСКА СКИЦА ОД ИЗВРШЕНО ПРЕМЕРУВАЊЕ НА ФАКТИЧКАТА СОСТОЈБА

Размер 1 : 2500

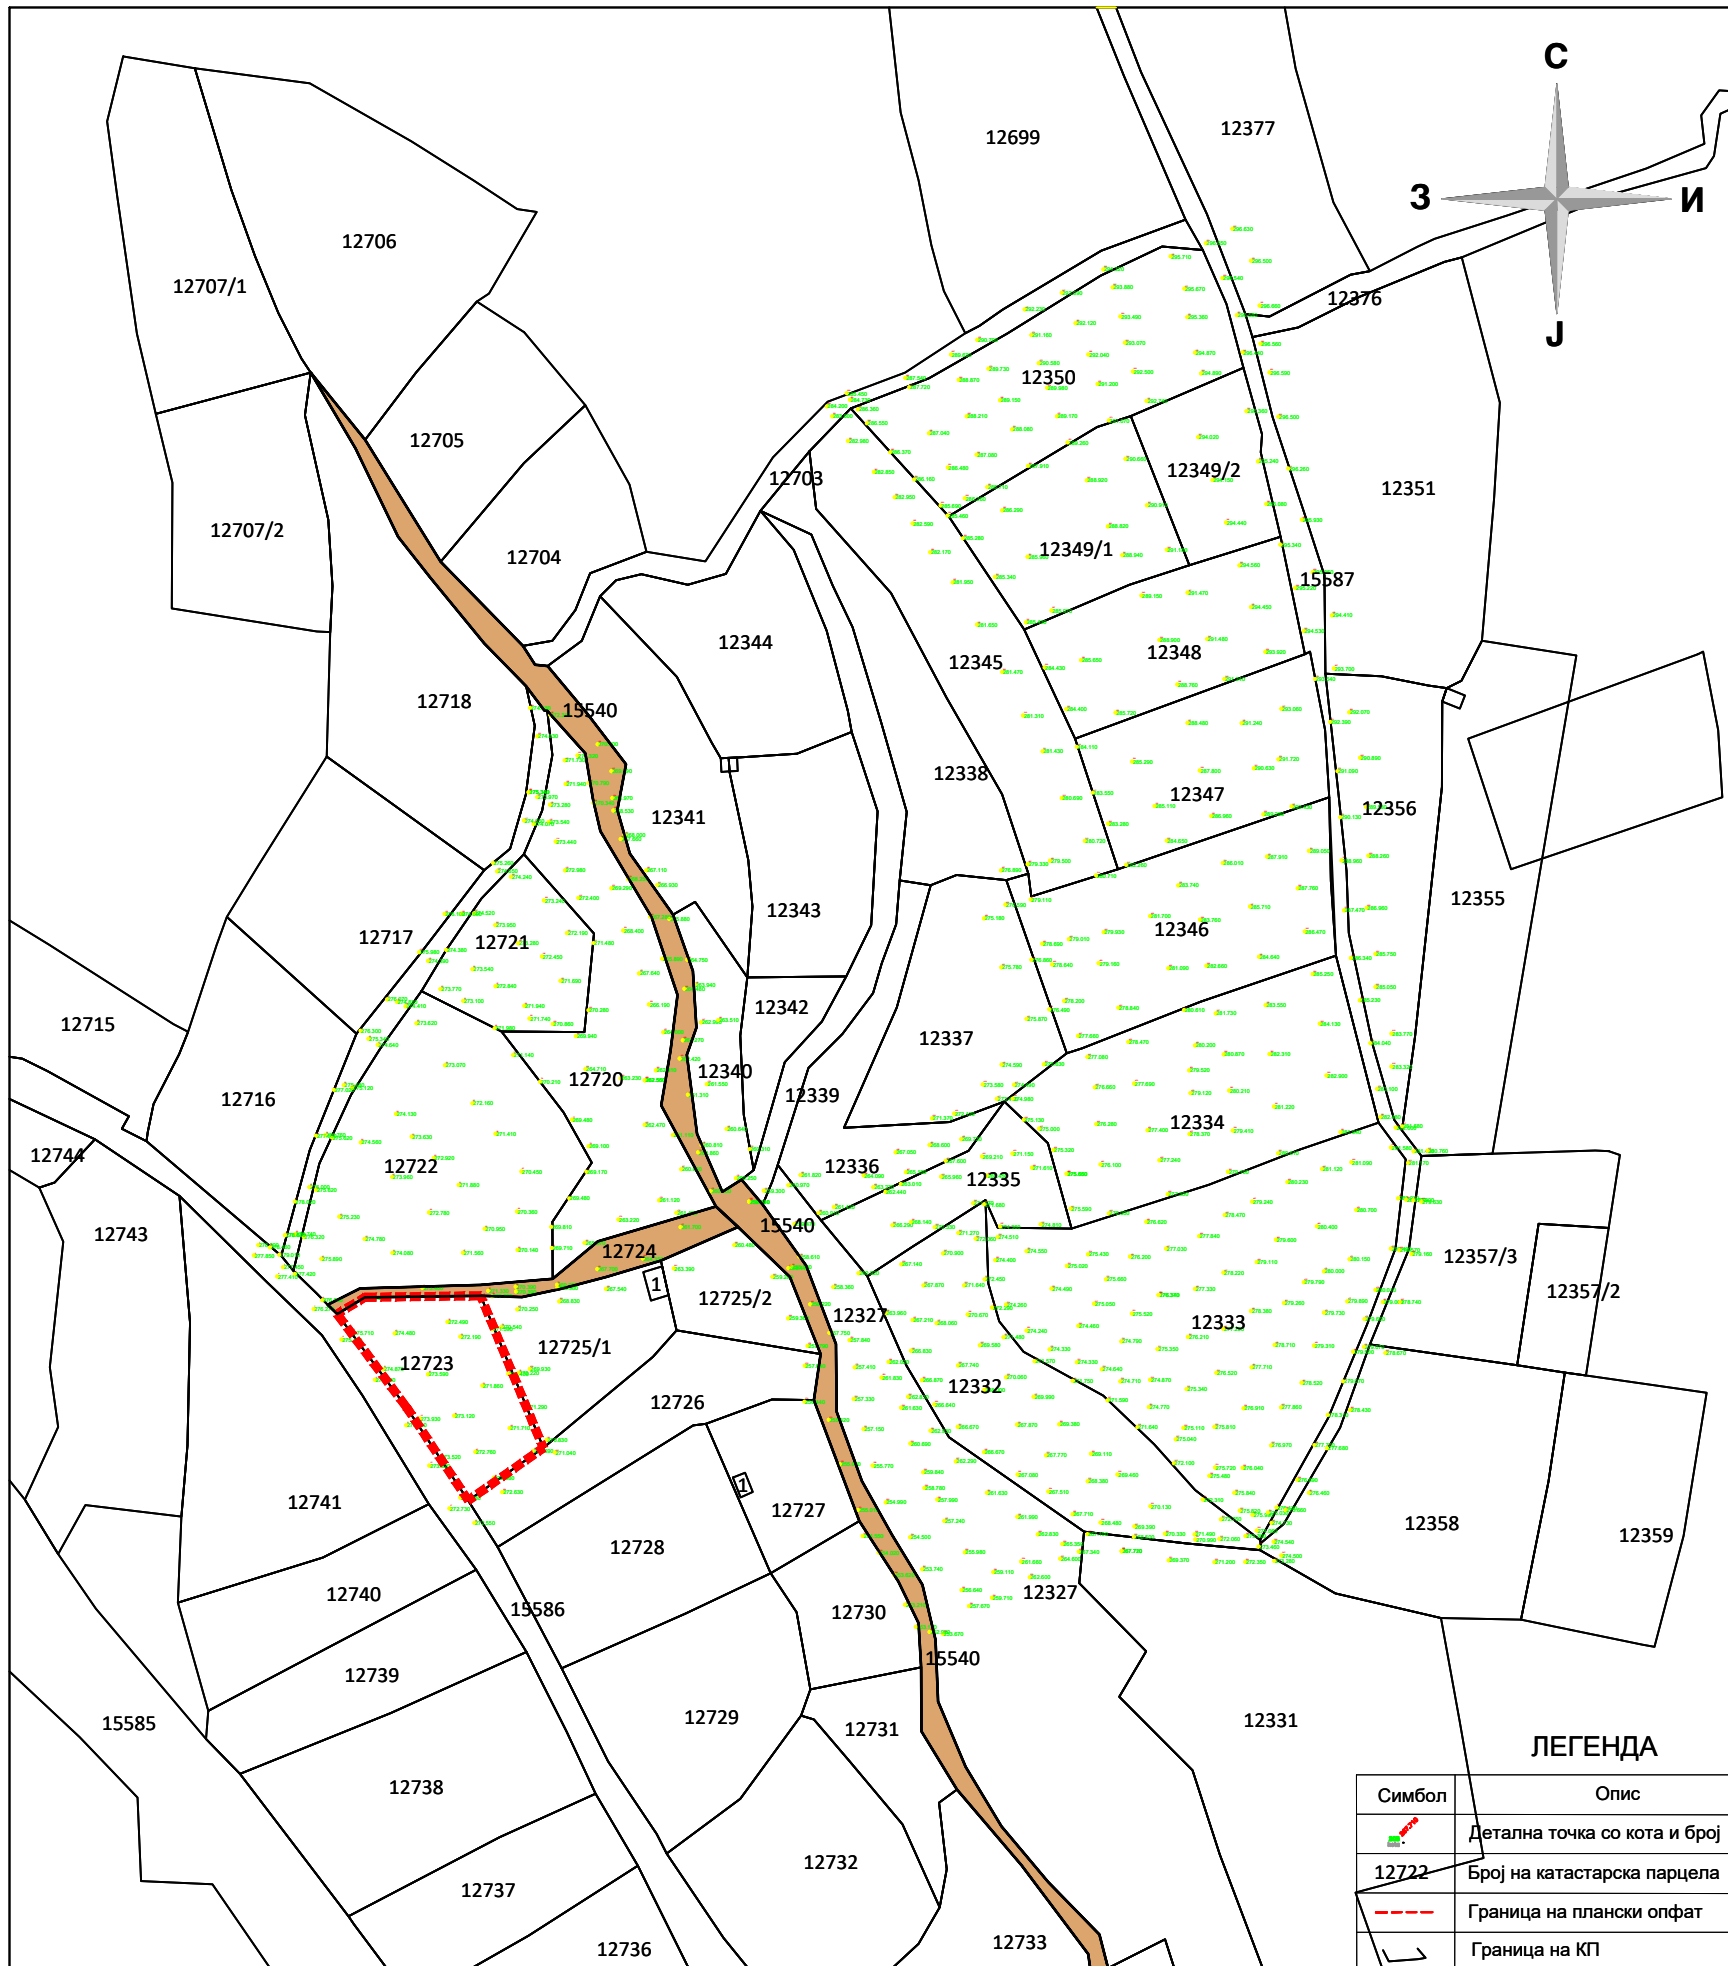

Скопје, 25.12.2023 год.

М.П.

Изготвил:  
м-р Евгенија Смоквоска дипл.геод.инж.