


TERENSKA SKICA OD IZVR[ENO PREMERUVAWE NA FAKTI^KATA
SOSTOJBA

Razmer 1 : 2500

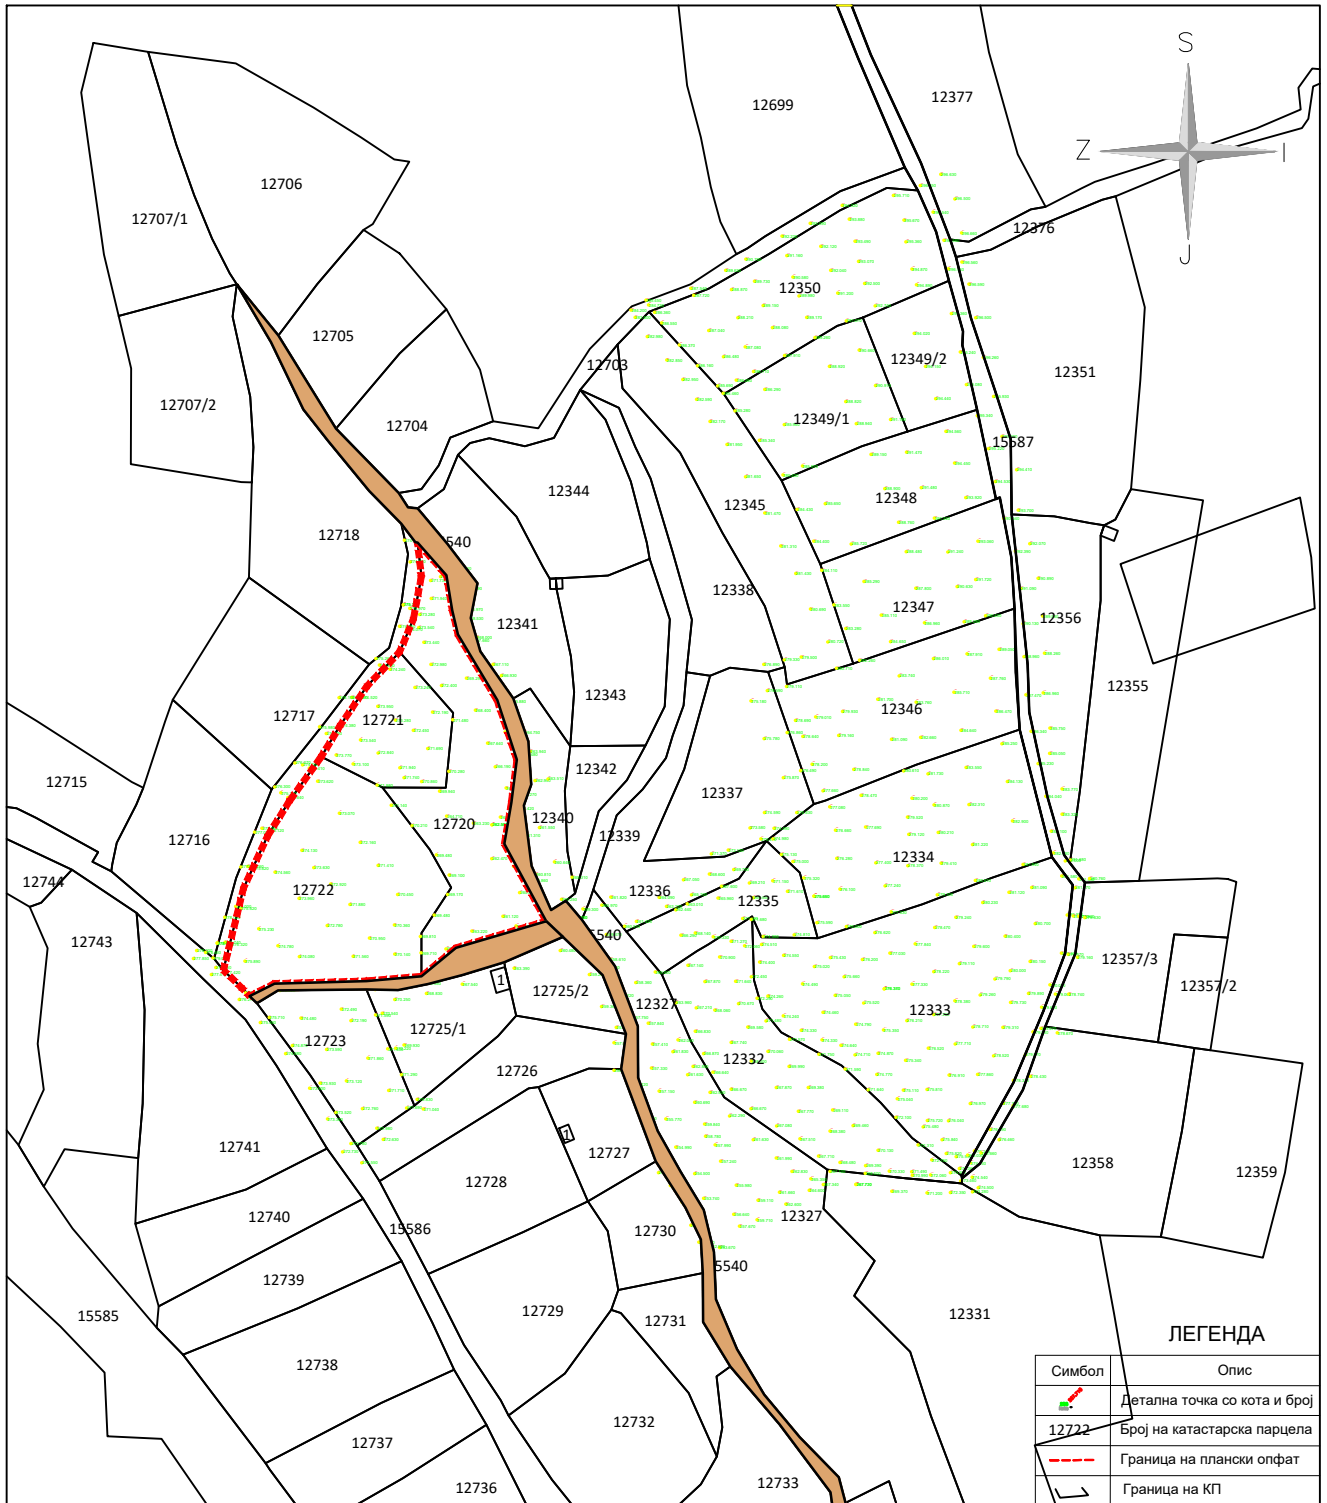

Skopje, 25.12.2023 god.

M.P.

Izgotvil:

м-р Евгенија Смоковска дипл.геод.инж.