



Урбанистички проект со план за парцелација за препарцелација и промена на граници на ГП бр.40 и ГП бр.41 од ДУП за УЕ2, УБ 12 - Велес (донесен со Одлука бр. 07-7149/4 од 30.09.2014 година), КО Велес, Општина Велес

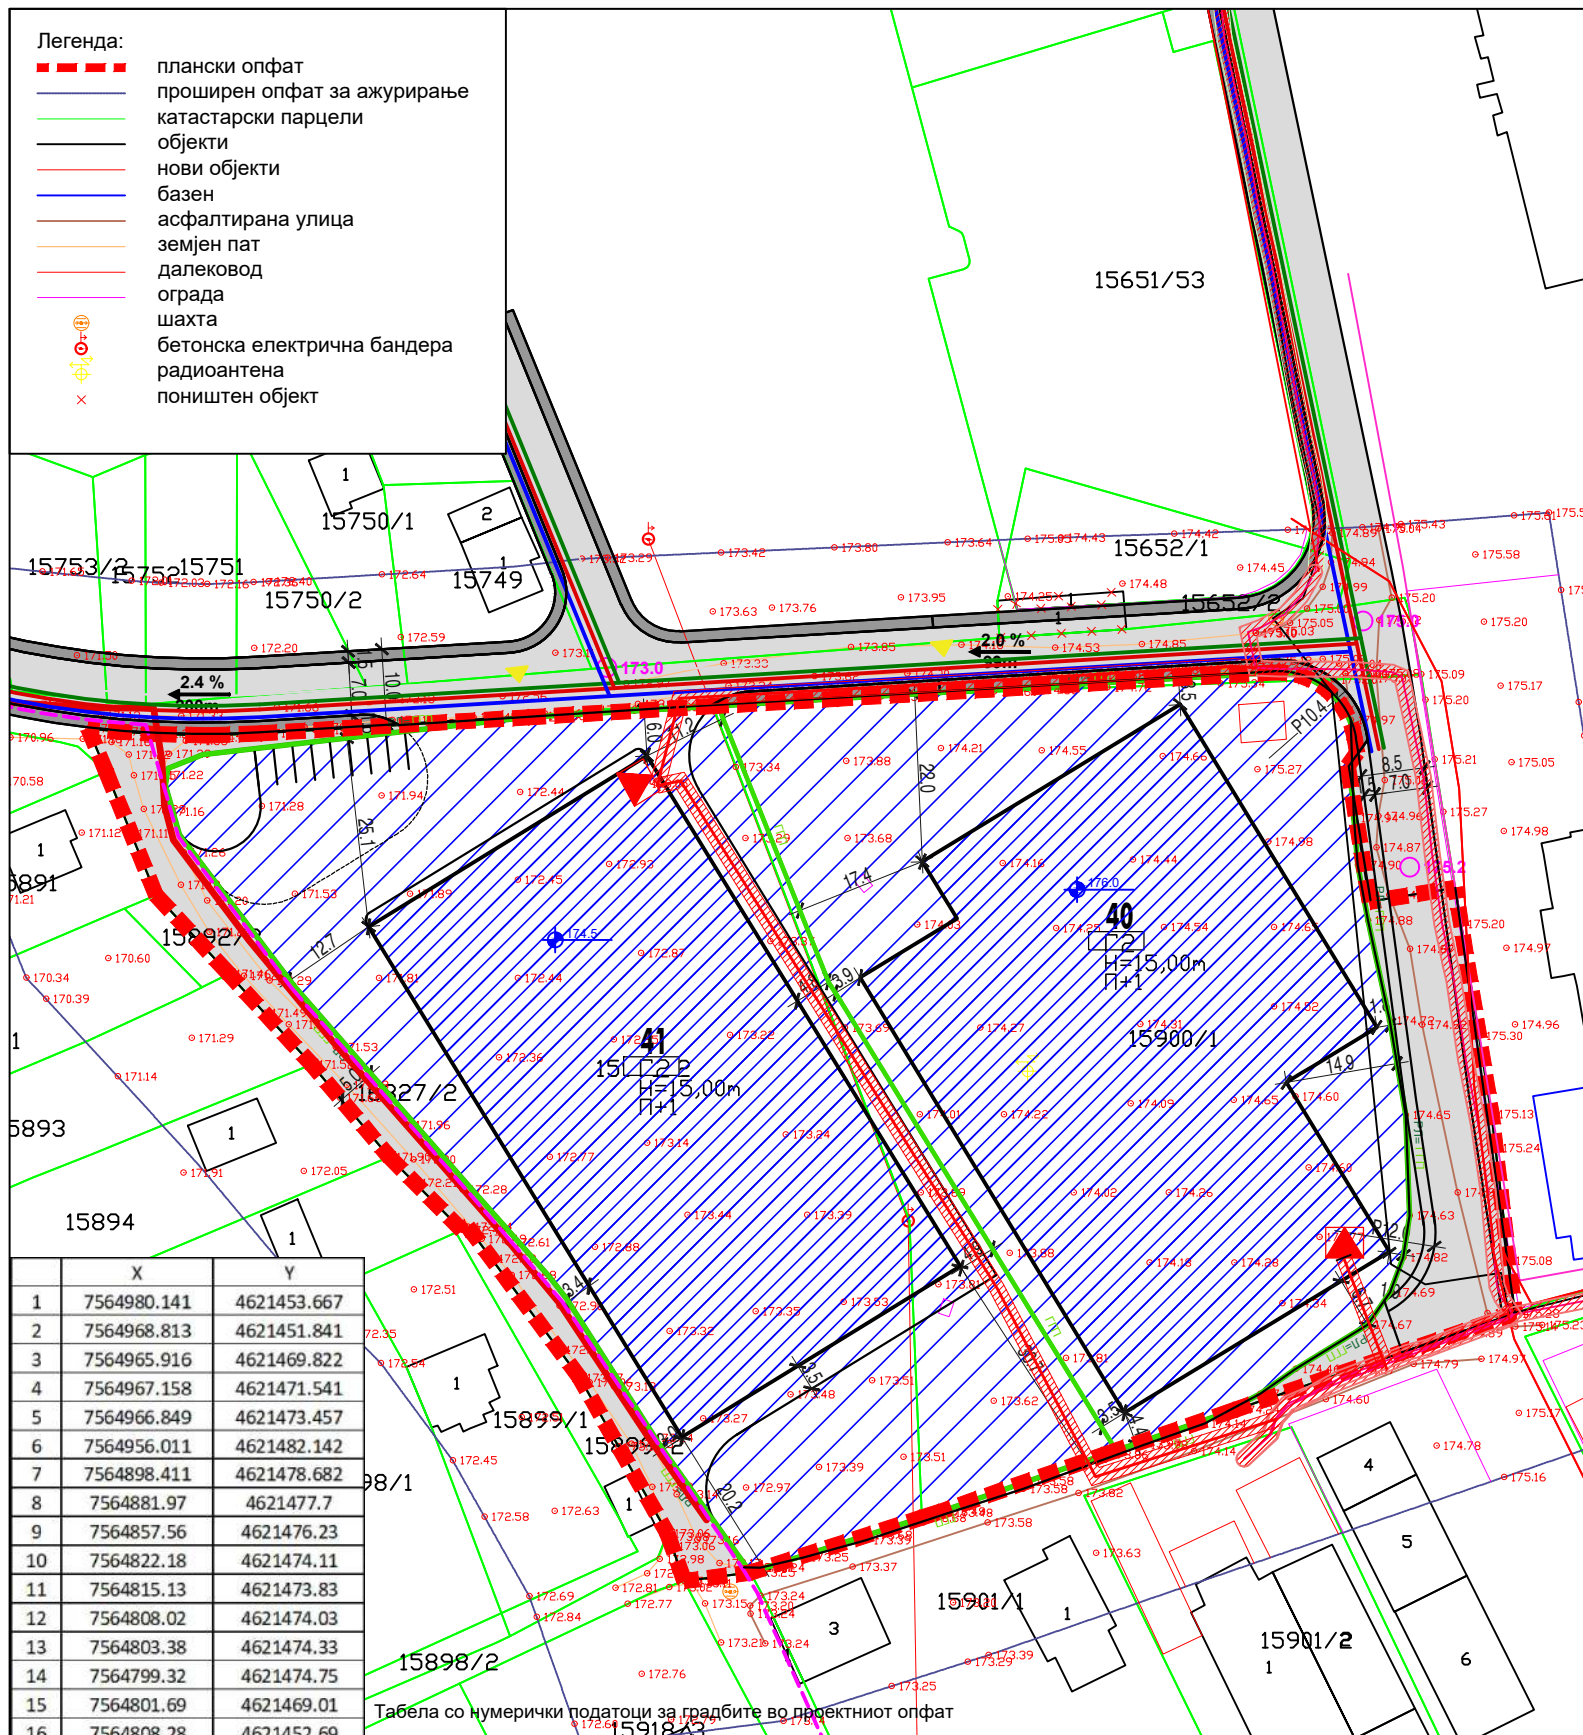

УРБАНИСТИЧКО РЕШЕНИЕ НА ГРАДЕЖНА ПАРЦЕЛА СИНТЕЗЕН ПЛАН

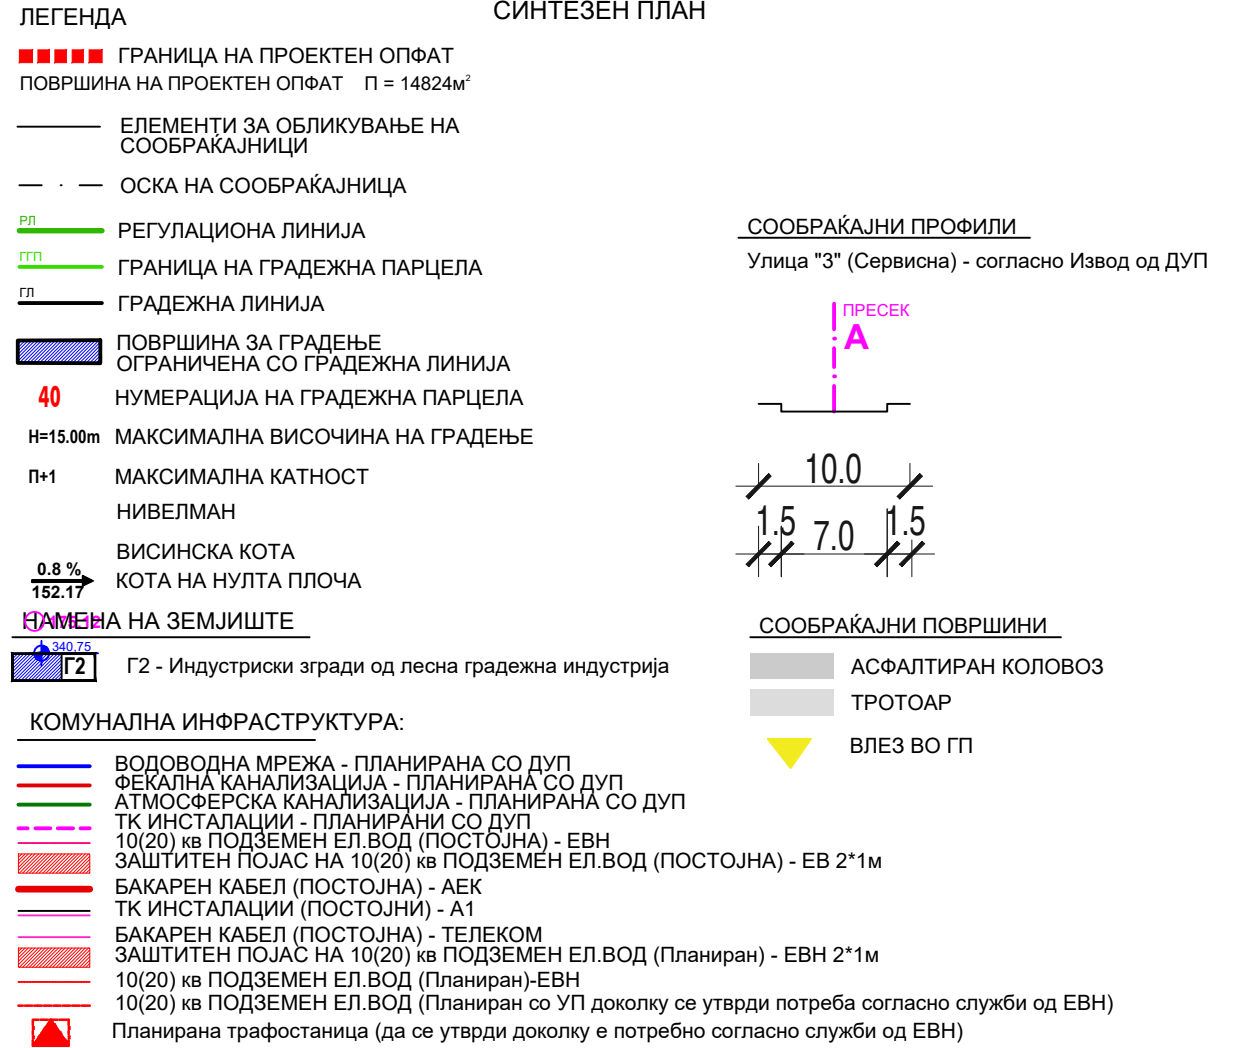

Урбанистички проект со план за парцелација за препарцелација и промена на граници на ГП бр.40 и ГП бр.41 од ДУП за УЕ2, УБ 12 - Велес (донесен со Одлука бр. 07-7149/4 од 30.09.2014 година), КО Велес, Општина Велес

Површина на проектен опфат	Број на Г.П.	Површина на градежна парцела	Број на површина за граѓа	максимална висина на граѓа	број на спратови	подземна површина на наменска употреба на земјиштето	површина под граѓа /m ² /	брuto површина за граѓа /m ² /	процент на изграденост	кофициент на користеност
14824 m ²	40	6206 m ²	40	G2 - Индустриски згради од лесна индустрија	15.00	p/p+1	6206 m ²	3689 m ²	59.4%	1.19
	41	6972 m ²	41	G2 - Индустриски згради од лесна индустрија	15.00	p/p+1	6972 m ²	3421 m ²	49.1%	0.98
	-	-	-	Сообраќај	-	-	1646 m ²	-	-	-
Вкупно:		13178 m²					14824 m²	7110 m²	48.0%	0.96

<p>ДРУШТВО ЗА ПРОЕКТИРАЊЕ, РЕВИЗИЈА И НАДЗОР ЗУМ ПРОЕКТ ДОО СКОПЈЕ</p> <p>Лиценца за изработување на урбанистички планови 0058</p> <p>Лиценцата е издадена на 25.11.2021 на неопределено време</p>	<p>Урбанистички проект со план за парцелација за препарцелација и промена на граници на ГП бр.40 и ГП бр.41 од ДУП за УЕ2, УБ 12 - Велес (донесен со Одлука бр. 07-7149/4 од 30.09.2014 година), КО Велес, Општина Велес</p>
<p>УПРАВИТЕЛ: Иво Ѓорѓиев, дип. инж. арх.</p>	<p>донесувач на планот: ОПШТИНА Велес</p>
<p>ПЛАНЕР: Иво Ѓорѓиев, дипл.инж.арх. овластување 0.0101</p> <p>СОРАБОТНИК: Нина Смрајц, дипл.инж.арх. овластување 0.0310</p> <p>нарачател: ПРВА КНИГА ДОО Велес</p>	<p>локација: ДУП за УЕ2, УБ 12 - Велес донесен со Одлука бр. 07-7149/4 од 30.09.2014 година КО Велес, Општина Велес</p>
<p>РАЗМЕР M=1:1000</p>	<p>ТЕХ.БР.: ДАТА</p> <p>138/23-У 06.2024</p>